图纸须加盖出图印章，否则一律无效

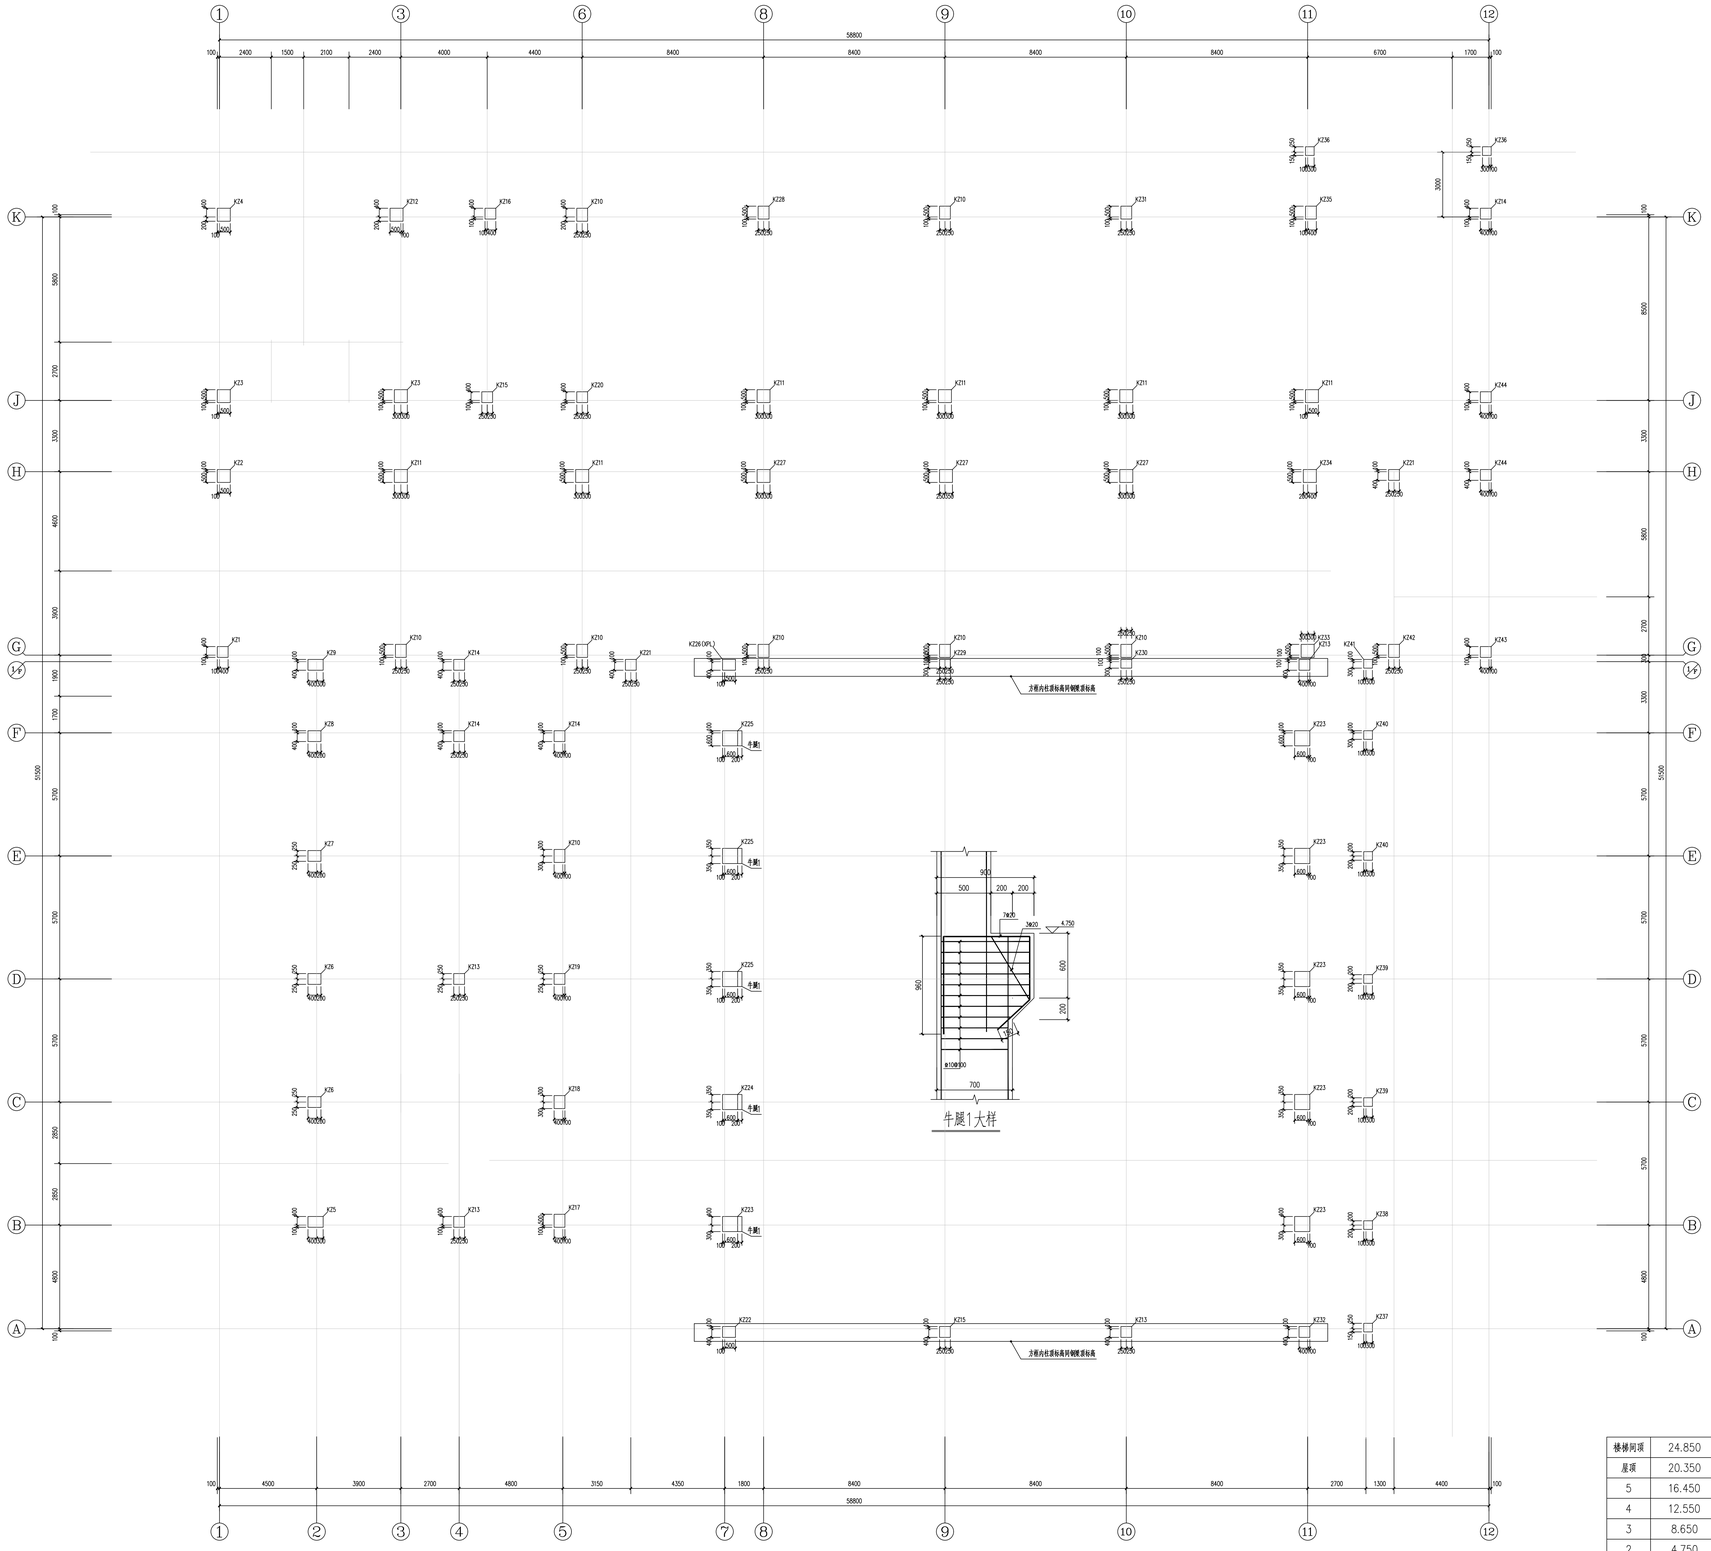

超深短柱每侧加宽100，若如平面图所示，某一侧加宽有限制的，参考此大样短柱往另一侧加宽200。

阴影区为上柳柱，上柳柱钢筋锚入超深短柱内 >LoE
图中超深短柱实心圆所示钢筋与上柳柱同侧实心圆所示钢筋直径相同
图中超深短柱空心圆所示钢筋与上柳柱空心圆所示钢筋直径相同
超深短柱箍筋为Φ12@100。

楼梯间顶	24.850			C35
屋顶	20.350	4.500	C35	C35
5	16.450	3.900	C35	C35
4	12.550	3.900	C35	C35
3	8.650	3.900	C35	C35
2	4.750	3.900	C40	C35
1	-0.050	4.800	C40	
层 号	标高Hs(m)	层高(m)	墙柱混凝土强度等级	梁板混凝土强度等级

结构层楼面标高
结 构 层 高

一层墙柱钢筋图 1:100

说明：1. 图中所标柱的配筋情况仅供参考，具体配筋情况应以柱表中所示为准。2. 2202101-1 。

湖南省建设工程施工图审查文件审查合格专用章
岳阳天通工程咨询有限责任公司
S16012 2026.07.06
房 屋 建 筑 工 程：一 类
市 政 工 程（道 路）：二 类
有效期至2028.12.31

不得在图纸上重写尺寸施工。
如有任何不详事宜，请在施工前与设计师办好。
本工程图纸未经设计单位许可不得用于其他地方。

会 签

建 筑专业	
结 构专业	
给排水专业	

岳阳市规划勘测设计院有限公司
出图专用章
市政行业(给水、排水、园林工程)专业乙级
风景园林工程设计专项乙级
建筑行业(建筑工程)乙级
证书编号：A243019005 有效期：2026年7月08日

中华人民共和国一级注册结构工程师
姓 名： 鲁明幸
注册号：4301930-S003
有效期：至2028年4月

岳阳市规划勘测设计院有限公司
建筑行业(建筑工程)乙级：A243019005

项目负责人	夏 洁	
审 定 人	吴 勇	
审 核 人	鲁明幸	
专业负责人	胡佳梦	
校 对 人	乔 铁	
设 计 人	谢彦露	

修复号:

建设单位:
岳阳市教育事务中心

工程名称:
岳阳市第十四中学实验楼拆除重建项目

子项名称:
3#实验楼

图 名:
一层墙柱钢筋图

图 别	结施
日 期	2026.04
比 例	1:100
图 号	GS-08

版本号:

版本说明

版本	日期	审核	备注