图纸须加盖出图印章,否则一律无效

一层柱表

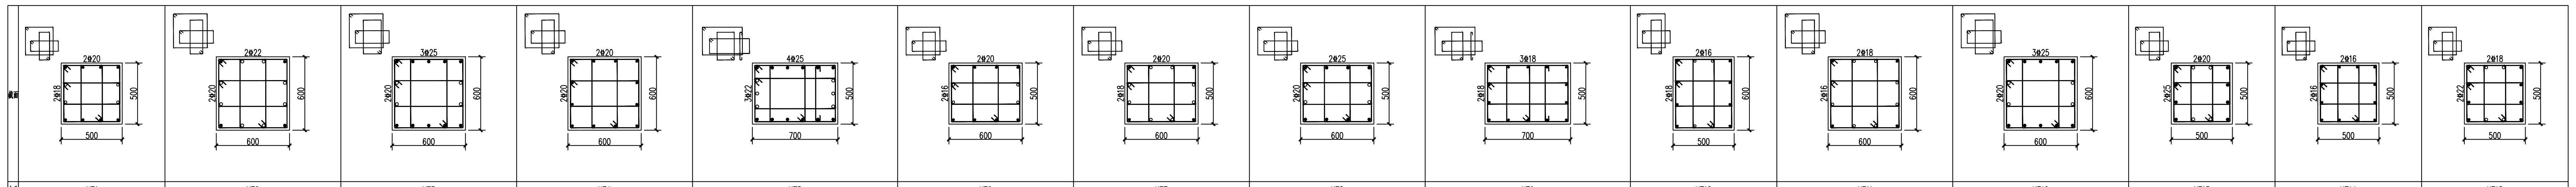

名称	KZ1	KZ2	KZ3	KZ4	KZ5	KZ6	KZ7	KZ8	KZ9	KZ10	KZ11	KZ12	KZ13	KZ14	KZ15
标高	承台顶~4.800	承台顶~4.800	承台顶~4.800	承台顶~4.800	承台顶~4.800	承台顶~4.800	承台顶~4.800	承台顶~4.800	承台顶~4.800	承台顶~4.800	承台顶~4.800	承台顶~4.800	承台顶~4.800	承台顶~4.800	承台顶~4.800
纵筋	8Φ20+4Φ18	4Φ25+4Φ22+4Φ20	10Φ25+4Φ20	12Φ20	12Φ25+6Φ22	8Φ20+4Φ16	4Φ22+4Φ20+4Φ18	8Φ25+4Φ20	14Φ18	8Φ18+4Φ16	4Φ20+4Φ18+4Φ16	10Φ25+4Φ20	8Φ25+4Φ20	12Φ16	8Φ22+4Φ18
箍筋	Φ8@100	Φ8@100/200 (Φ10@100)	Φ8@100/200 (Φ14@100)	Φ8@100	Φ8@100	Φ8@100/150	Φ8@100/150	Φ8@100/200	Φ8@100	Φ8@100/150 (Φ12@100)	Φ10@100/150 (Φ14@100)	Φ8@100/150	Φ8@100/200	Φ8@100/150 (Φ12@100)	Φ8@100/150

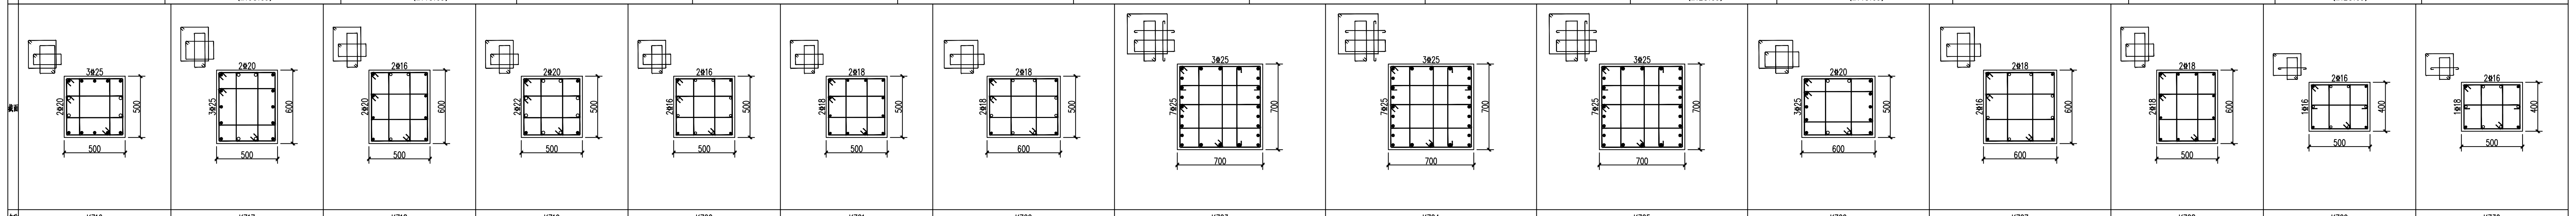

名称	KZ16	KZ17	KZ18	KZ19	KZ20	KZ21	KZ22	KZ23	KZ24	KZ25	KZ26	KZ27	KZ28	KZ29	KZ30
标高	承台顶~4.800	承台顶~4.800	承台顶~4.800	承台顶~4.800	承台顶~4.800	承台顶~4.800	-0.600~4.800	承台顶~4.800	承台顶~4.800	承台顶~4.800	承台顶~4.800	承台顶~4.800	承台顶~4.800	0.000~5.820	0.000~5.640
纵筋	10Φ25+4Φ20	10Φ25+4Φ20	8Φ20+4Φ16	4Φ25+4Φ20+4Φ22	4Φ18+8Φ16	12Φ18	4Φ20+8Φ18	24Φ25	24Φ25	24Φ25	10Φ25+4Φ20	4Φ20+4Φ18+4Φ16	12Φ18	4Φ18+6Φ16	4Φ20+4Φ16+2Φ18
箍筋	Φ10@100	Φ8@100/200 (Φ10@100)	Φ8@100/150	Φ8@100/200 (Φ10@100)	Φ8@100/150 (Φ14@100)	Φ8@100/150	Φ8@100	Φ10@100/200	Φ10@100/200	Φ10@100/200	Φ8@100/200	Φ10@100/150 (Φ12@100)	Φ8@100/150	Φ8@100/150	Φ8@100/150

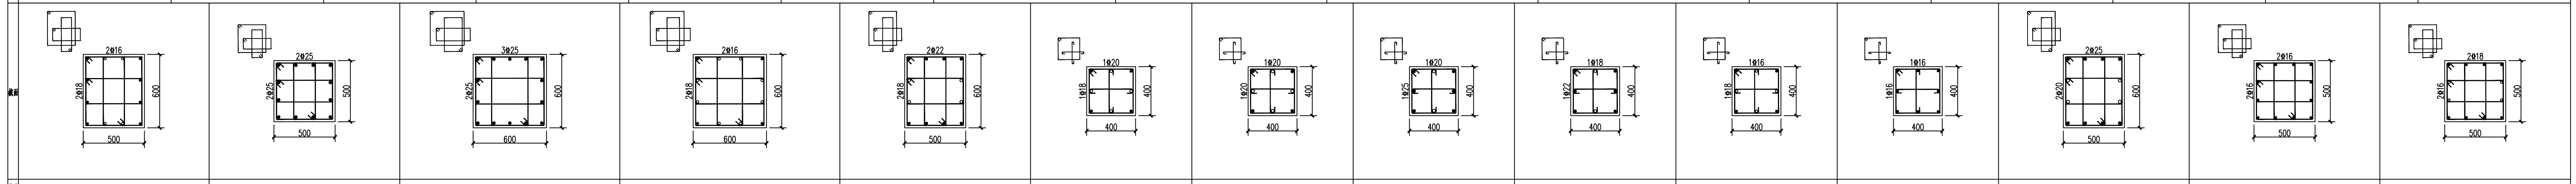

名称	KZ31	KZ32	KZ33	KZ34	KZ35	KZ36	KZ37	KZ38	KZ39	KZ40	KZ41	KZ42	KZ43	KZ44
标高	承台顶~4.800	承台顶~4.800	承台顶~4.800	承台顶~4.800	承台顶~4.800	承台顶~4.800	承台顶~4.800	承台顶~4.800	承台顶~4.800	承台顶~4.800	承台顶~4.800	承台顶~4.800	承台顶~4.800	承台顶~4.800
纵筋	8Φ18+4Φ16	12Φ25	14Φ25	4Φ20+4Φ16+4Φ18	8Φ22+4Φ18	4Φ22+2Φ20+2Φ18	4Φ25+4Φ20	6Φ25+2Φ20	6Φ22+2Φ18	4Φ20+2Φ16+2Φ18	8Φ16	8Φ25+4Φ20	12Φ16	8Φ18+4Φ16
箍筋	Φ10@100/150	Φ8@100 (Φ10@100)	Φ10@100/150	Φ10@100/150 (Φ12@100)	Φ10@100/150 (Φ12@100)	Φ8@100	Φ8@100	Φ8@100/200	Φ8@100/150	Φ8@100/150	Φ8@100	Φ10@100	Φ8@100	Φ8@100/150

二~五层柱表

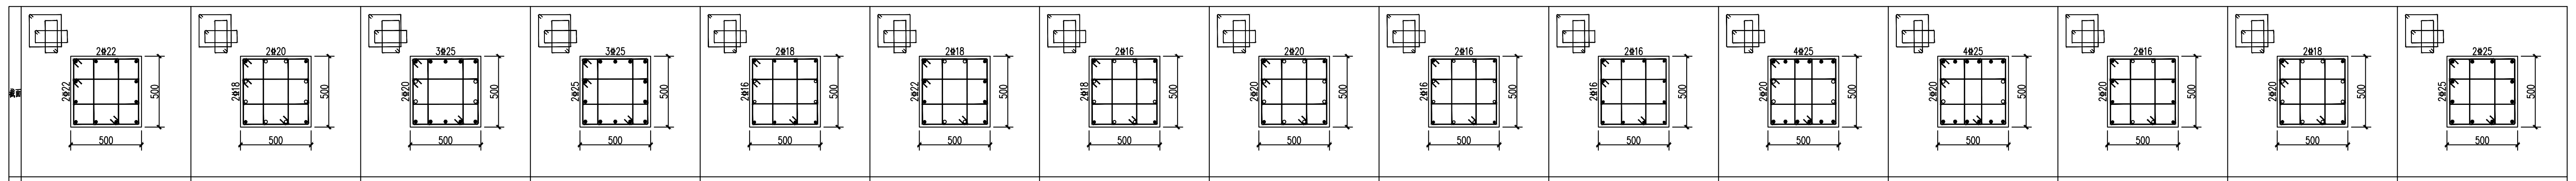

名称	KZ1	KZ2	KZ3	KZ4	KZ5	KZ6	KZ7	KZ8	KZ9	KZ10	KZ11	KZ12	KZ13	KZ14	KZ15
标高	4.800~20.400	4.800~20.400	4.800~20.400	4.800~20.400	4.800~20.400	4.800~20.400	4.800~20.400	4.800~20.400	4.800~20.400	4.800~20.400	4.800~20.400	4.800~20.400	4.800~20.400	4.800~20.400	4.800~20.400
纵筋	12Φ22	4Φ22+4Φ20+4Φ18	10Φ25+4Φ20	14Φ25	8Φ18+4Φ16	8Φ22+4Φ18	4Φ20+4Φ16+4Φ18	4Φ22+8Φ20	4Φ18+8Φ16	12Φ16	12Φ25+4Φ20	12Φ25+4Φ20	8Φ20+4Φ16	4Φ22+4Φ18+4Φ20	12Φ25
箍筋	Φ8@100	Φ8@100/150	Φ8@100/150	Φ8@100	Φ8@100	Φ8@100/150 (Φ10@100)	Φ8@100	Φ8@100/200	Φ8@100/150 (Φ12@100)	Φ8@100/150 (Φ12@100)	Φ8@100/150 (Φ12@100)	Φ10@100	Φ8@100/150 (Φ12@100)	Φ8@100/150 (Φ12@100)	Φ10@100

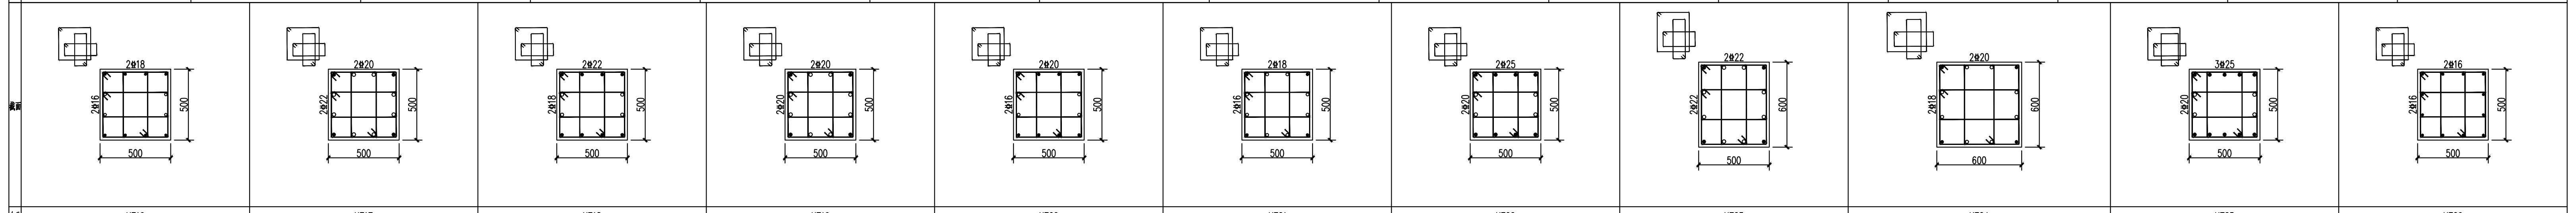

名称	KZ16	KZ17	KZ18	KZ19	KZ20	KZ21	KZ22	KZ23	KZ24	KZ25	KZ26
标高	4.800~20.400	4.800~20.400	4.800~20.400	4.800~20.400	4.800~20.400	4.800~20.400	4.800~20.400	4.800~9.250	4.800~20.400	4.800~20.400	4.800~20.400
纵筋	8Φ18+4Φ16	4Φ25+4Φ20+4Φ22	8Φ22+4Φ18	4Φ25+8Φ20	8Φ20+4Φ16	4Φ20+4Φ18+4Φ16	8Φ25+4Φ20	4Φ25+8Φ22	4Φ22+4Φ20+4Φ18	10Φ25+4Φ20	12Φ16
箍筋	Φ8@100/150 (Φ12@100)	Φ8@100/200	Φ8@100/150 (Φ10@100)	Φ8@100/200 (Φ14@100)	Φ8@100/150 (Φ14@100)	Φ8@100/150	Φ8@100/200 (Φ12@100)	Φ10@100	Φ8@100/150 (Φ14@100)	Φ10@100/150	Φ8@100

屋顶层柱表

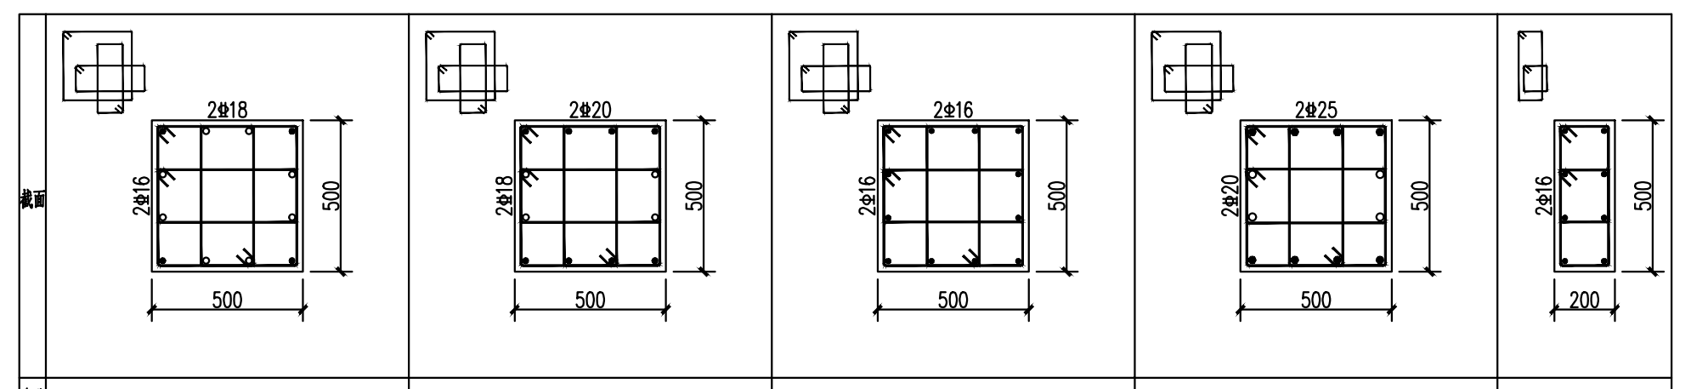

名称	KZ1	KZ2	KZ3	KZ4	KZ5
标高	20.400~24.000	20.400~24.000	20.400~24.700	20.400~24.000	20.400~25.600
纵筋	4Φ20+4Φ18+4Φ16	8Φ20+4Φ18	12Φ16	8Φ25+4Φ20	8Φ16
箍筋	Φ8@100	Φ8@100	Φ8@100	Φ8@100/200	Φ8@100

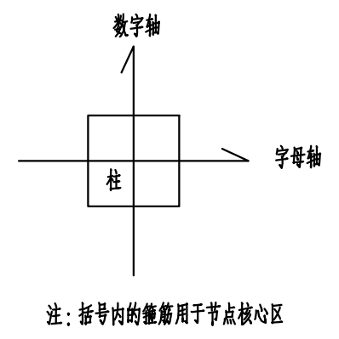

注：括号内的箍筋用于节点核心区

湖南省建设工程施工图审查文件审查合格专用章
岳阳天通工程咨询有限责任公司
S18012 2026.07.06
房屋建筑工程：一类
市政工程（道路）：二类
有效期至2028.12.31

不得在图纸上量取尺寸施工。
如有任何不详事宜，须在施工前与设计师会商。
本工程图纸未经设计单位许可不得用于其他地方。

会签		
建筑专业		
结构专业		
给排水专业		
电气专业		
暖通专业		

岳阳市规划勘测设计院有限公司
出图专用章
市政行业(给水、排水、桥梁工程)专业乙级
风景园林工程设计专项乙级
建筑行业(建筑工程)乙级
证书编号：A243019305 有效期：2026年7月6日

中华人民共和国一级注册结构工程师
姓名：鲁明幸
注册号：4301930-S003
有效期：至2028年4月

岳阳市规划勘测设计院有限公司
建筑行业(建筑工程)乙级：A243019305

项目负责人	夏 洁	夏洁
审 定 人	吴 勇	
审 核 人	鲁明幸	
专业负责人	胡佳梦	胡佳梦
校 对 人	乔 铁	乔铁
设 计 人	谢彦霈	谢彦霈

档案号:

建设单位:
岳阳市教育事务中心

工程名称:
岳阳市第十四中学实验楼拆除重建项目

子项名称:
3#实验楼

图 名:
柱表

图 别: 结施
日 期: 2026.04
比 例: 1:100
图 号: GS-10
版本号:
版本说明

版本	日期	审核	备注