图纸须加盖出图印章，否则一律无效

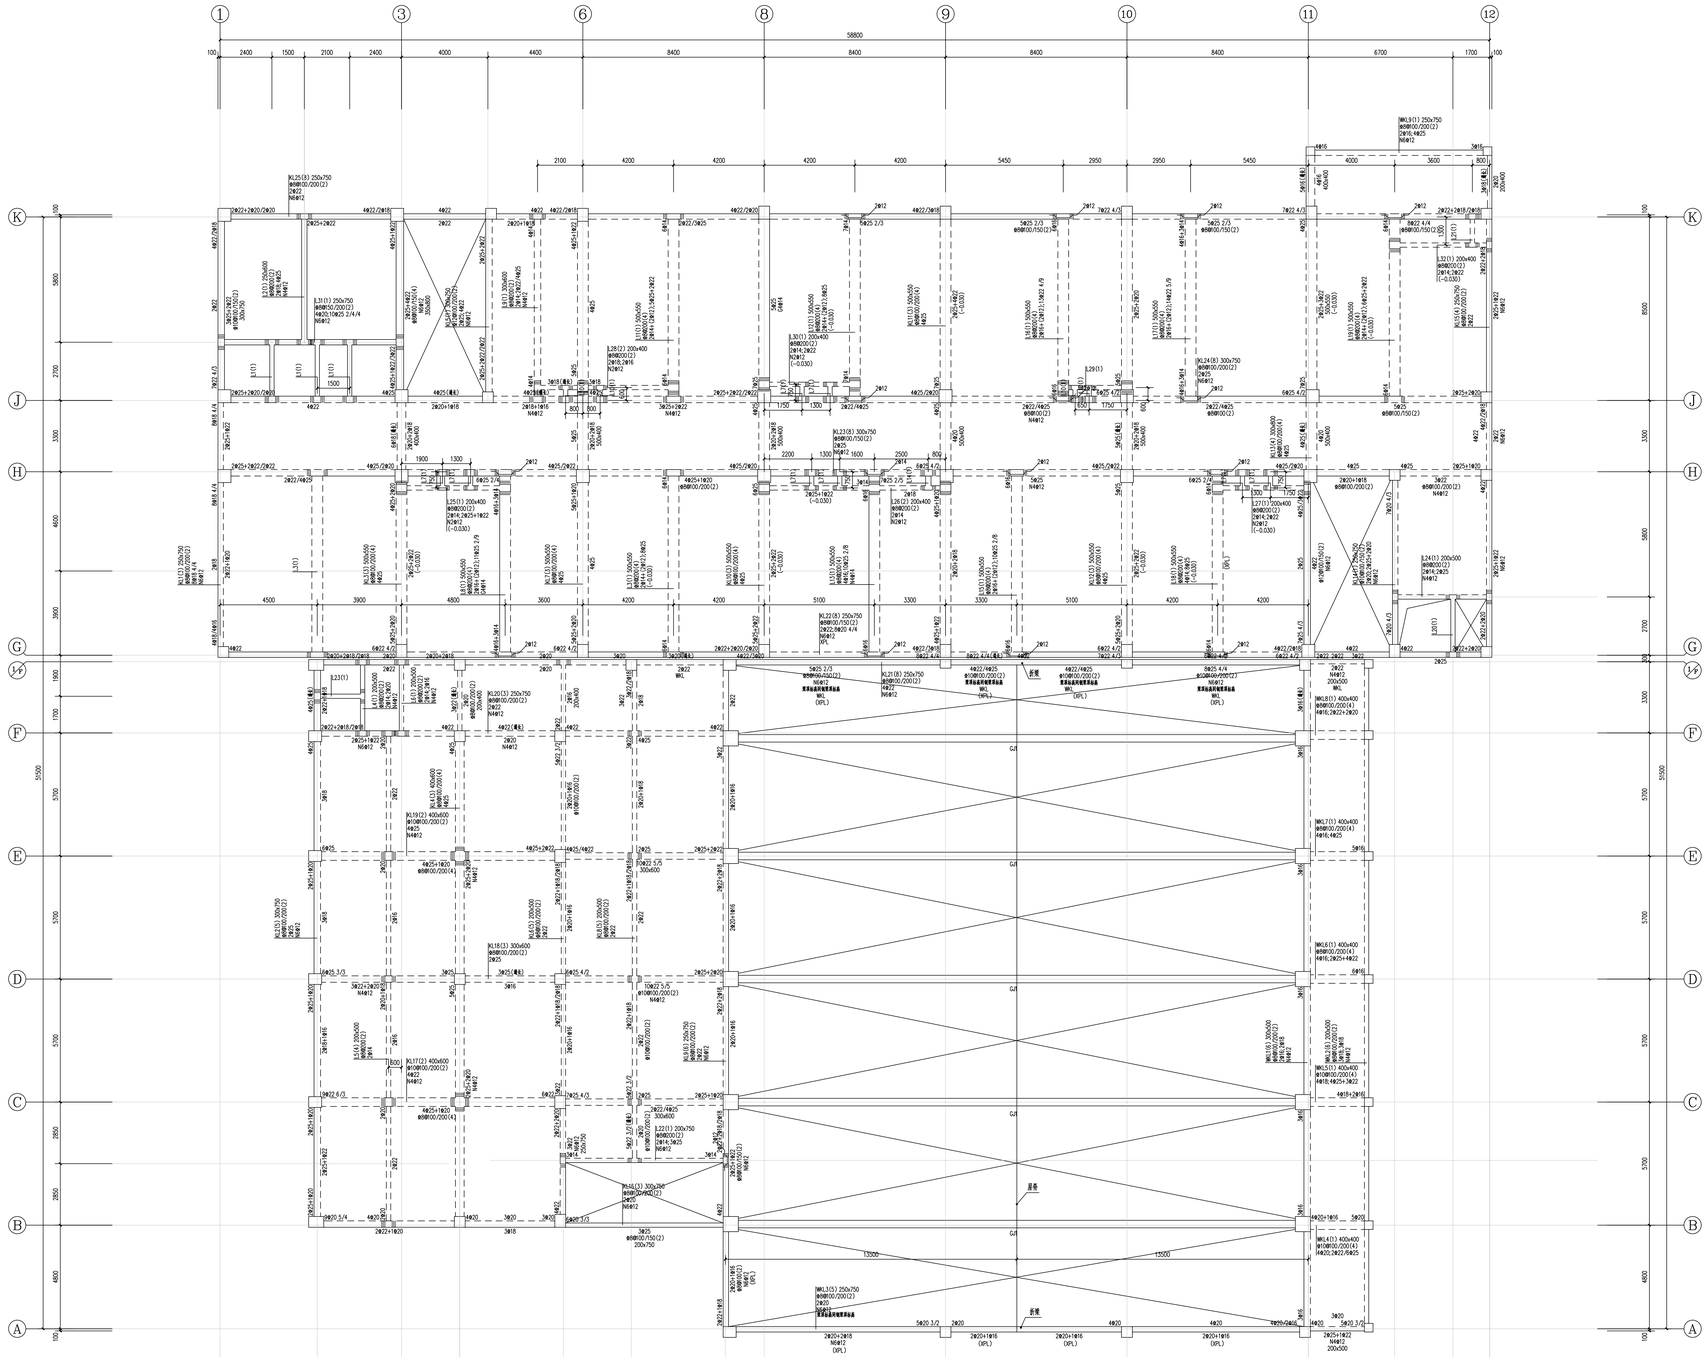

楼梯间顶	24.850			
屋顶	20.350	4.500	C35	C35
5	16.450	3.900	C35	C35
4	12.550	3.900	C35	C35
3	8.650	3.900	C35	C35
2	4.750	3.900	C40	C35
1	-0.050	4.800	C40	
层 号	标高Hs(m)	层高(m)	墙柱混凝土强度等级	梁板混凝土强度等级

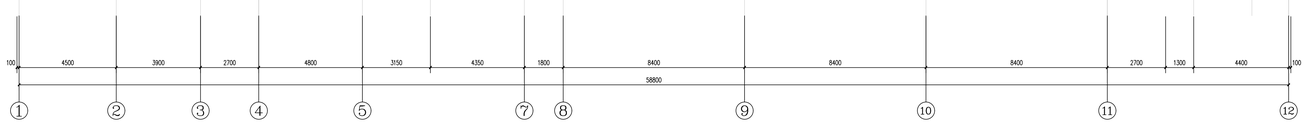

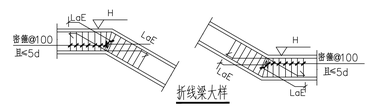

折线梁大样

二层梁钢筋图 1:100

说明：1. 钢筋混凝土结构施工必须严格遵守国家现行有关规范和规程 22G101-1。
2. 图中未表示的尺寸以结构施图（结构说明）、建筑图、其他专业图纸为准，其他图纸图号与本工程结构图相同时，
3. 图纸所加注之钢筋图中之（箍筋）=（长度）-（保护层）,若不说明则为梁箍筋弯钩长度值。

梁表

编 号	截面尺寸b×h	上部钢筋一一三	上部钢筋一一中	上部钢筋一一右	下部钢筋	侧面钢筋	箍 筋
L1(1)	200x400	2Φ14	2Φ14	2Φ14	2Φ16	N2Φ12	ΦΦ8@50(2)
L7(1)	200x400	2Φ14	2Φ14	2Φ14	2Φ16		ΦΦ8@200(2)
L10(1)	200x400	2Φ14	2Φ14	2Φ14	2Φ16		ΦΦ8@200(2)
L14(1)	250x400	2Φ14	2Φ14	2Φ14	2Φ16	N2Φ16	ΦΦ8@50(2)
L20(1)	200x500	2Φ14	2Φ14	2Φ14	2Φ16	N4Φ12	ΦΦ8@200(2)
L21(1)	200x400	2Φ14	2Φ14	2Φ14	2Φ16		ΦΦ8@200(2)
L23(1)	200x500	2Φ14	2Φ14	2Φ14	2Φ16	N4Φ12	ΦΦ8@200(2)
L29(1)	200x400	2Φ14	2Φ14	2Φ14	2Φ16		ΦΦ8@200(2)

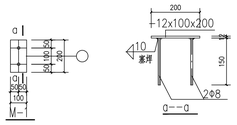

两端跨檩条与KL连接处，在KL上方设预埋件M1，M1上做檩托

不得在图纸上重新尺寸施工。
如有任何不详事宜，请在施工前与设计师办好。
本工程图纸未经设计单位许可不得对于其他施工。

岳阳市建筑勘测设计院有限公司
出图专用章
市政行业(桥梁、隧道、排水工程)甲级乙级
风景园林工程设计专项乙级
建筑行业(建筑工程)乙级
证书编号：A243019305号 有效期：2028年12月31日

中华人民共和国一级注册结构工程师
姓 名： 鲁明幸
注册号： 4301930-S003
有效期： 至2028年4月

岳阳市规划勘测设计院有限公司
建筑行业(建筑工程)乙级：A243019305

项目负责人	夏 洁	
审定人	吴 勇	
审核人	鲁明幸	
专业负责人	胡佳梦	
校对人	乔 铁	
设计人	谢彦源	

档案号:

建设单位:
岳阳市教育事务中心

工程名称:
岳阳市第十四中学实验楼拆除重建项目

子项名称:
34实验楼

图 名
二层梁钢筋图

图 院	结施
日 期	2026.04
比 例	1:100
图 号	GS-12

版本号:
版本说明

版本	日期	审核	备注

结构层楼面标高 2026.07.06
结 构 岳阳市建筑工程咨询有限责任公司 市政行业(道路)二级 有效期至2028.12.31