图纸须加盖出图印章,否则一律无效

不得在图纸上重新尺寸施工。
如有任何不详事宜，须在施工前与设计师协商。
本工程图纸未经设计单位许可不得用于其他地方。

会 签

建 筑专业	
结 构专业	
给排水专业	
电 气专业	

岳阳市规划勘测设计院有限公司
出图专用章
市政行业(给水、排水、园林工程)专业乙级
风景园林工程设计专项乙级
建筑行业(建筑工程)乙级
证书编号：A243019305 有效期：2020年7月8日

中华人民共和国一级注册结构工程师
姓 名： 鲁明幸
注册号：4301930-S003
有效期：至2028年4月

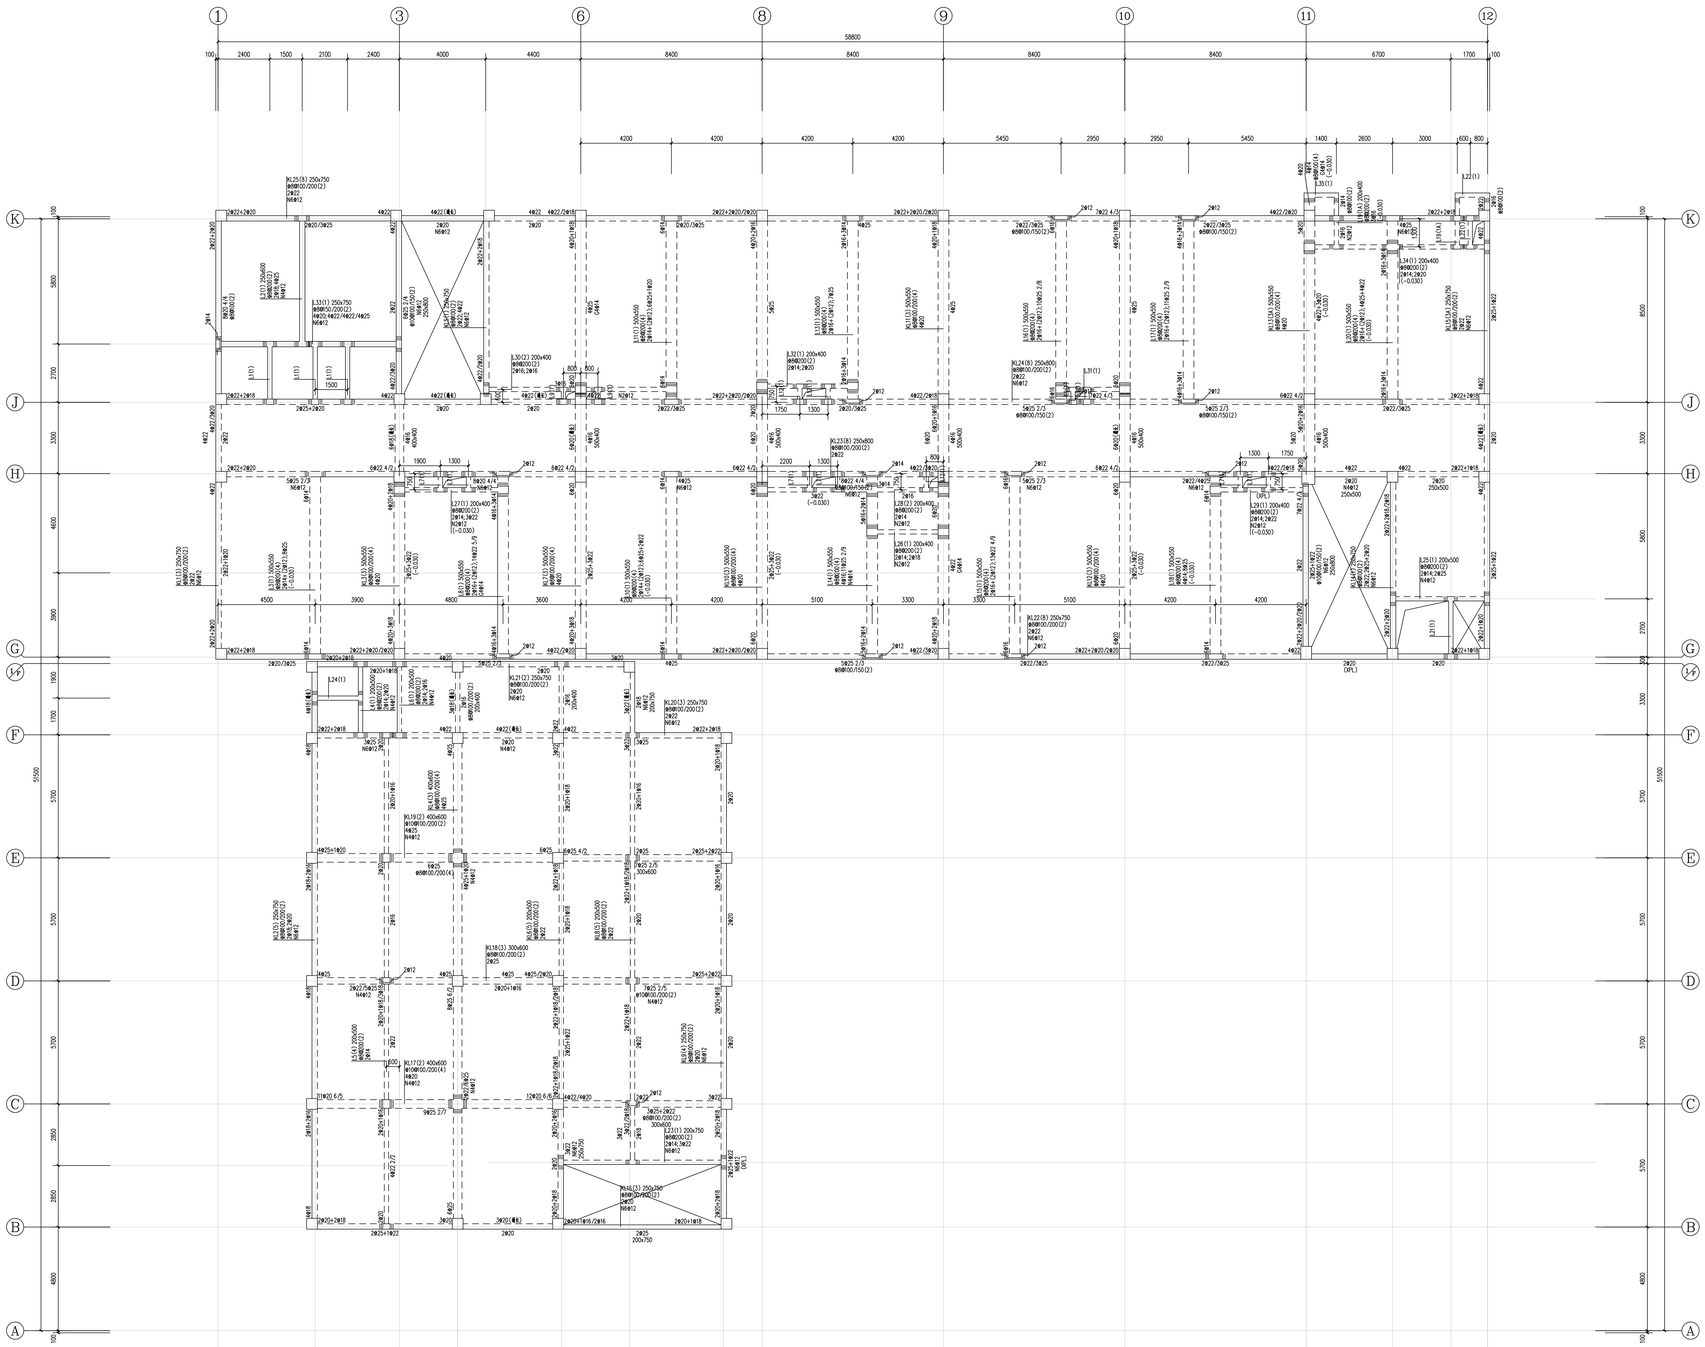

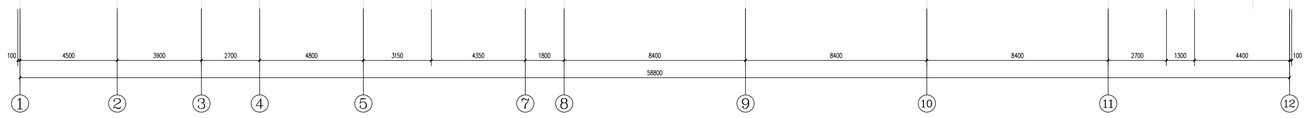

楼梯间顶	24.850			C35
屋顶	20.350	4.500	C35	C35
5	16.450	3.900	C35	C35
4	12.550	3.900	C35	C35
3	8.650	3.900	C35	C35
2	4.750	3.900	C40	C35
1	-0.050	4.800	C40	
层 号	标高Hs(m)	层高(m)	墙柱混凝土强度等级	梁板混凝土强度等级

结构层楼面标高
结 构 层 高

湖南省建设工程施工图审查文件审查合格专用章
岳阳天通工程咨询有限责任公司
S18012 2026.07.06
房 屋 建 筑 工 程：一 类
市 政 工 程（道 路）：二 类
有效期至2026.12.31

四层梁钢筋图 1:100

说明：1.图纸要求应按平法图集和各专业设计说明及国家现行有关规范、规程执行。
2.图中未表示的主筋搭接位置，其搭接位置，箍筋形式，箍筋间距，及其他构造等均应按平法图集执行。
3.其余说明请见上部结构设计说明（模块2）和序号2，涉及该图纸的施工图会审内容。

梁表

编 号	截面尺寸b×h	上部钢筋一一正	上部钢筋一一中	上部钢筋一一负	下部钢筋	侧面钢筋	箍 筋
L1(1)	200x400	2Φ14	2Φ14	2Φ14	2Φ16	N2Φ12	Φ8@150(2)
L7(1)	200x400	2Φ14	2Φ14	2Φ14	2Φ16		Φ8@200(2)
L9(1)	200x400	2Φ14	2Φ14	2Φ14	2Φ16		Φ8@200(2)
L12(1)	200x400	2Φ14	2Φ14	2Φ14	2Φ16	N2Φ14	Φ8@200(2)
L21(1)	200x500	2Φ14	2Φ14	2Φ14	2Φ16	N4Φ12	Φ8@200(2)
L22(1)	200x400	2Φ14	2Φ14	2Φ14	2Φ16		Φ8@200(2)
L24(1)	200x500	2Φ14	2Φ14	2Φ14	2Φ16	N4Φ12	Φ8@200(2)
L31(1)	200x400	2Φ14	2Φ14	2Φ14	2Φ16		Φ8@200(2)
L35(1)	200x400	2Φ14	2Φ14	2Φ14	2Φ16		Φ8@200(2)

岳阳市规划勘测设计院有限公司
建筑行业(建筑工程)乙级：A243019305

项目负责人	夏 洁	
审 定 人	吴 勇	
审 核 人	鲁明幸	
专业负责人	胡佳梦	
校 对 人	乔 铁	
设 计 人	谢彦霖	

修建单:

建设单位:
岳阳市教育事务中心

工程名称:
岳阳市第十四中学实验楼拆除重建项目

子项名称:
3#实验楼

图 名:
四层梁钢筋图

图 别	结施
日 期	2026.04
比 例	1:100
图 号	GS-14

版次号:

版本说明

版本	日期	审核	备注