图纸须加盖出图印章,否则一律无效

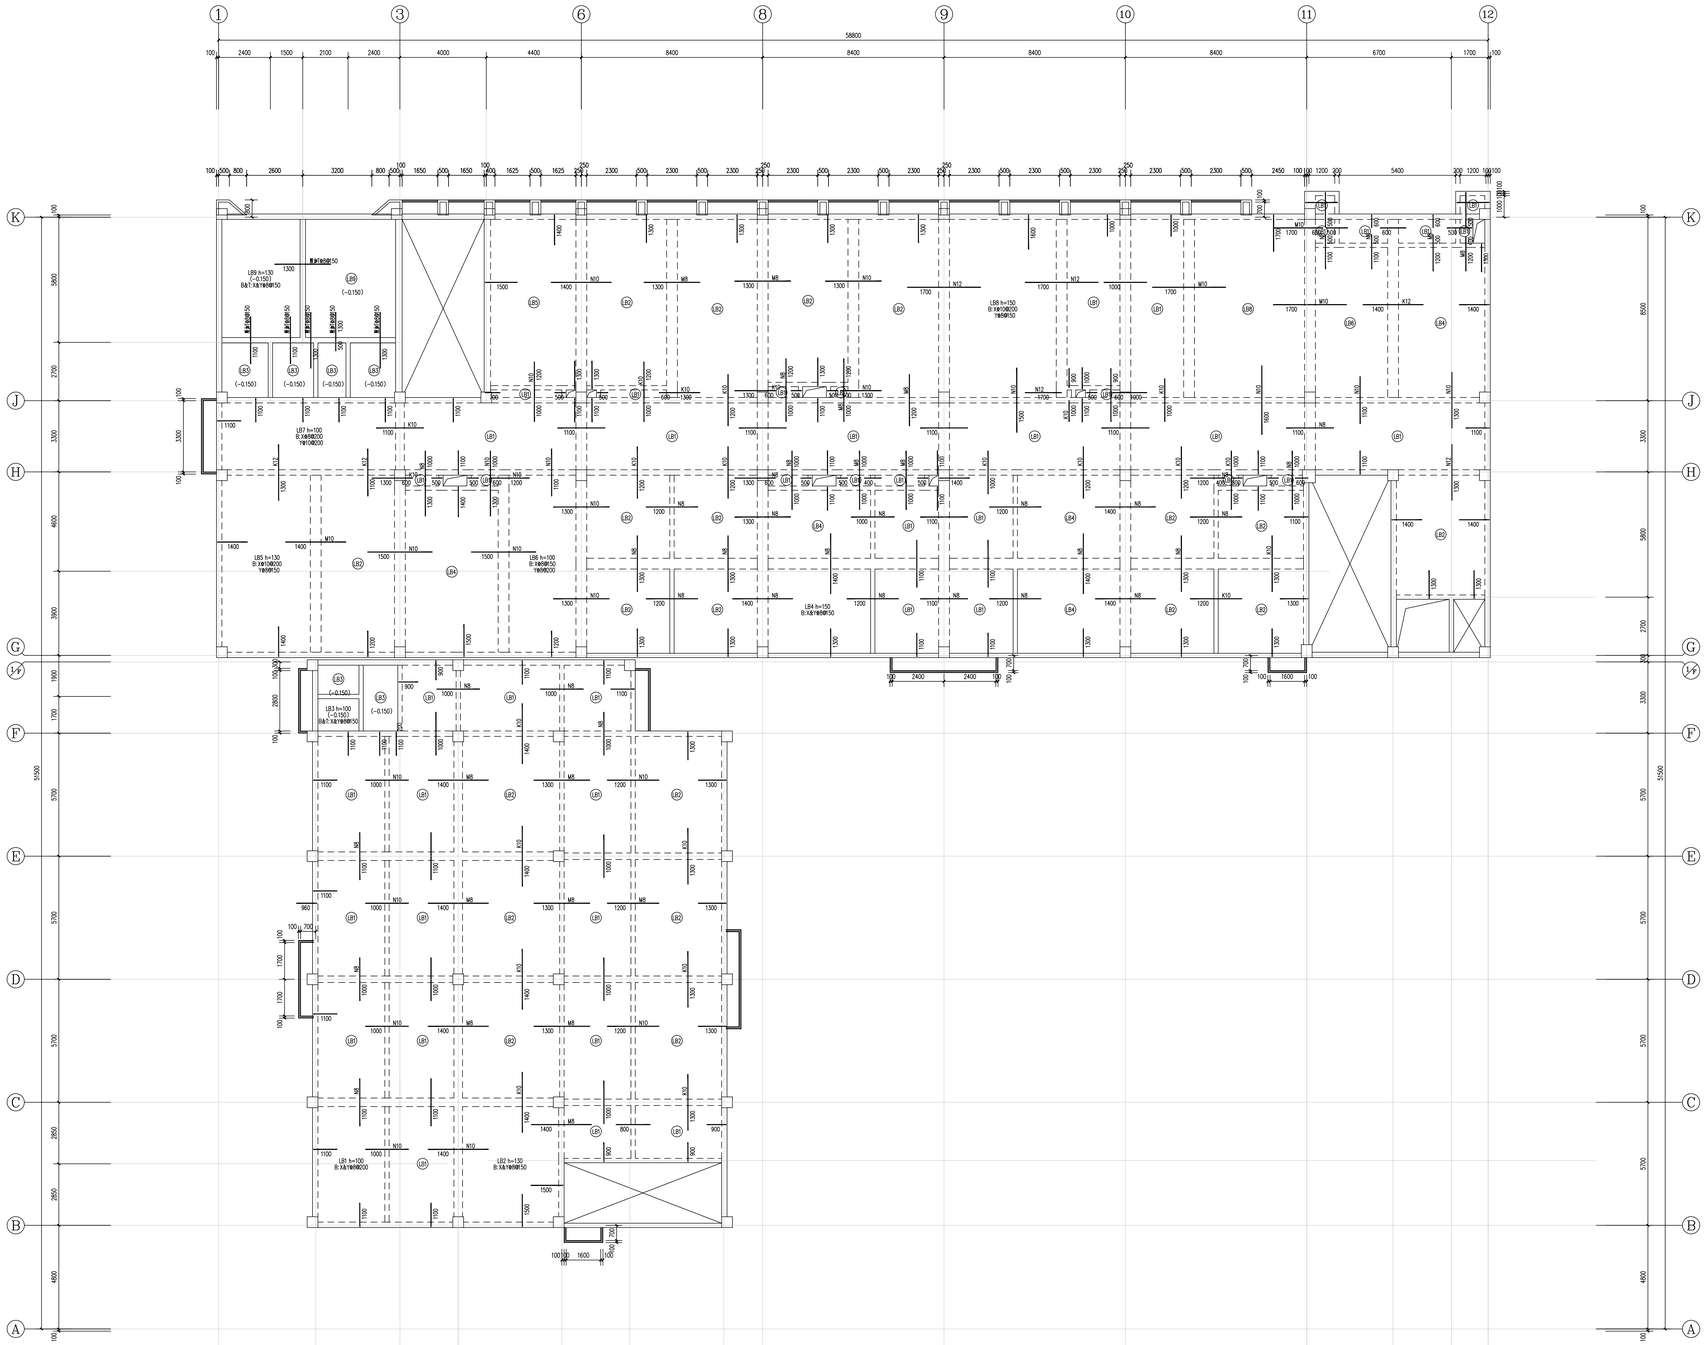

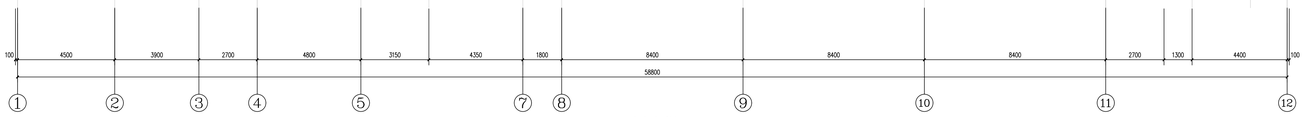

三层板钢筋图 1:100

说明:
1. 在施工前应仔细阅读结构平面图及说明,如发现有问题应及时与设计人联系,以便及时修改。
2. 钢筋保护层厚度:板 15mm,梁 25mm,柱 30mm。
3. 板支座上部设置的负筋应放置于正位钢筋之上,梁支座上部钢筋,应设置在箍筋内侧。
4. 板支座钢筋弯钩长度均为 6d,其余钢筋弯钩长度为 12d。
5. 图中未标明的箍筋均为 Φ8@200。
6. 图中未注明的墙柱加筋如下:
   YZ1:8Φ16(B型);　　M5:8Φ14(B型)
   M6:8Φ16(B型);　　K10:8Φ10@200
   YZ2:8Φ16(B型);　　N12:8Φ10@150
   M7:8Φ14(B型);　　K12:8Φ10@200
   YZ3:8Φ16(B型);　　N12:8Φ12(B型)
   M7:8Φ14(B型);　　图中未注明墙加筋均按照最多8Φ16@200

楼梯间顶	24.850			C35
屋顶	20.350	4.500	C35	C35
5	16.450	3.900	C35	C35
4	12.550	3.900	C35	C35
3	8.650	3.900	C35	C35
2	4.750	3.900	C40	C35
1	-0.050	4.800	C40	
层 号	标高Hs(m)	层高(m)	墙柱混凝土强度等级	梁板混凝土强度等级

结构层楼面标高
结 构 层 高

不得在图纸上重写尺寸施工。
如有任何不详事宜,责任施工单位应设计师办理。
本工程图纸未经设计单位许可不得用于其他地方。

会 签

建 筑专业	
结 构专业	
给排水专业	
电 气专业	

岳阳市规划勘测设计院有限公司
出图专用章
市政行业(给水、排水、园林工程)专业乙级
风景园林工程设计专项乙级
建筑行业(建筑工程)乙级
证书编号:A243019305 有效期:2020年7月08日

中华人民共和国一级注册结构工程师
姓 名: 鲁明幸
注册号: 4301930-S003
有效期: 至2028年4月

岳阳市规划勘测设计院有限公司
建筑行业(建筑工程)乙级:A243019305

项目负责人	夏 洁	
审定人	吴 勇	
审核人	鲁明幸	
专业负责人	胡佳梦	
校对人	乔 铁	
设计人	谢彦霖	

特建号:

建设单位:
岳阳市教育事务中心

工程名称:
岳阳市第十四中学实验楼拆除重建项目

子项名称:
3#实验楼

图 名:
三层板钢筋图

图 别	结施
日 期	2026.04
比 例	1:100
图 号	GS-18

版次号:

版本说明

版本	日期	审核	备注