图纸须加盖出图印章,否则一律无效

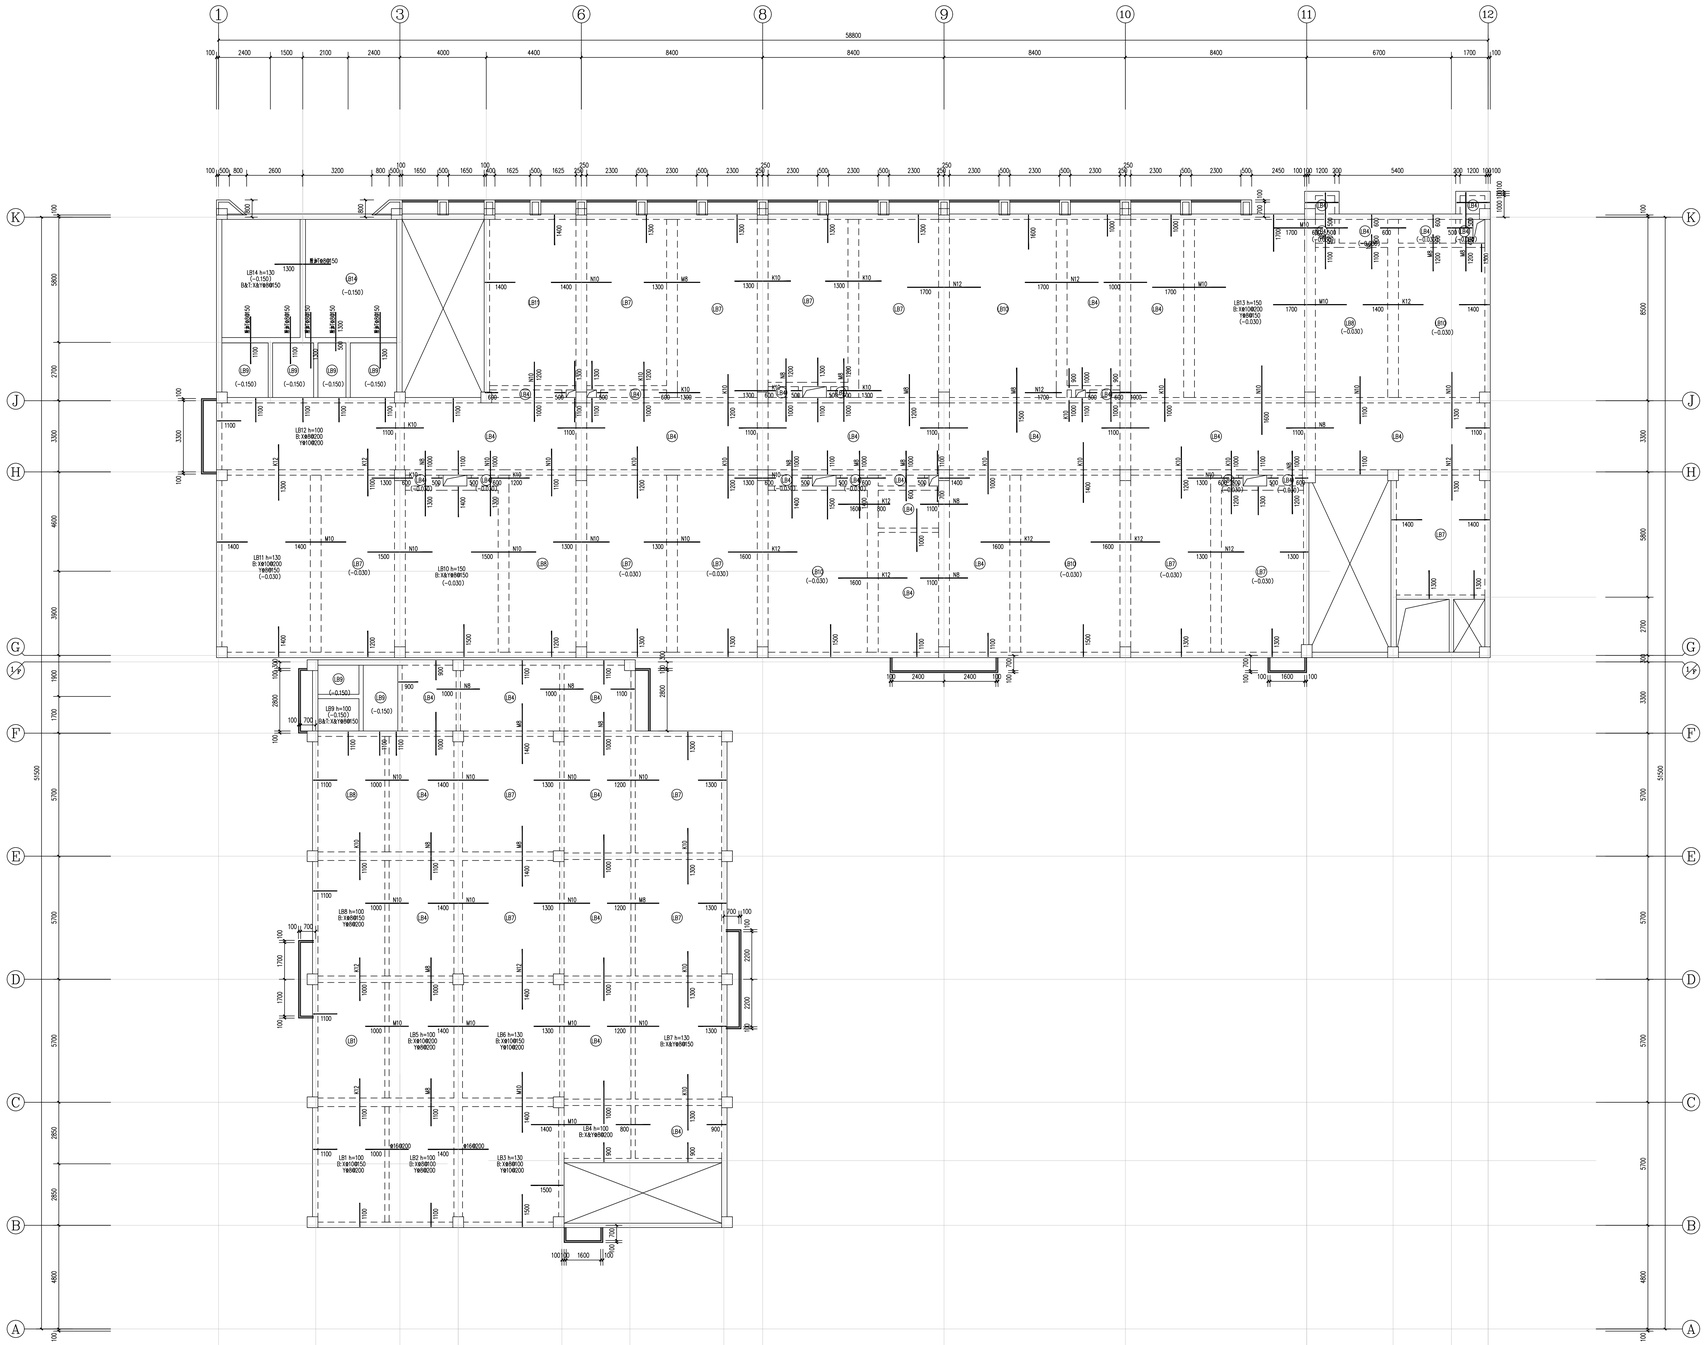

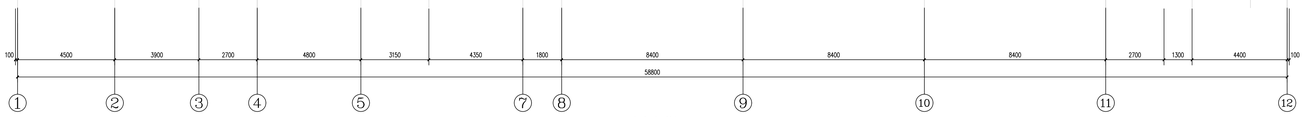

四层板钢筋图 1:100

说明：
1、在浇筑砼前应检查钢筋绑扎情况是否正确，检查上层结构施工期间留置洞口是否符合设计及规范要求的要求(包括洞口位置、洞口标、尺、寸)(22G101-1)。
2、分布钢筋间距应均匀，钢筋应互相交错，且不应上下对齐。
3、板支座上部非贯通纵筋应在下方应可保证位置，并不宜支撑于小梁或外伸出的悬挑板。
4、板支座钢筋锚固长度应符合，且应保证足够长，在端部应弯一钩的长度。
5、图中未标出的板厚度均为100mm。
6、图中未注明的墙体为砌体墙：
VC1:墙体厚度250; MB:墙体厚度250
WC1:墙体厚度200; K10:墙体厚度200
VC2:墙体厚度150; N10:墙体厚度150
WC1:墙体厚度100; K12:墙体厚度200
VC2:墙体厚度150; N12:墙体厚度150
WC2:墙体厚度100; 图中未注明尺寸的墙体厚度墙体厚度200

楼梯间顶	24.850			C35
屋顶	20.350	4.500	C35	C35
5	16.450	3.900	C35	C35
4	12.550	3.900	C35	C35
3	8.650	3.900	C35	C35
2	4.750	3.900	C40	C35
1	-0.050	4.800	C40	
层 号	标高Hs(m)	层高(m)	墙柱混凝土强度等级	梁板混凝土强度等级

结构层楼面标高
结 构 层 高

不得在图纸上重写尺寸施工。
如有任何不详事宜，责任施工图方设计师办理。
本工程图纸未经设计单位许可不得用于其他地方。

会 签		
建 筑专业		
结 构专业		
给排水专业		
电 气专业		

岳阳市规划勘测设计院有限公司
出图专用章
市政行业(给水、排水、园林工程)专业乙级
风景园林工程设计专项乙级
建筑行业(建筑工程)乙级
证书编号：A243019305 有效期：2020年7月08日

中华人民共和国一级注册结构工程师
姓 名： 鲁明幸
注册号：4301930-S003
有效期：至2028年4月

岳阳市规划勘测设计院有限公司
建筑行业(建筑工程)乙级：A243019305

项目负责人	夏 洁	
审定人	吴 勇	
审核人	鲁明幸	
专业负责人	胡佳梦	
校对人	乔 铁	
设计人	谢彦霖	

特建号:
建设单位:
岳阳市教育事务中心
工程名称:
岳阳市第十四中学实验楼拆除重建项目
子项名称:
3#实验楼
图 名:
四层板钢筋图
图 别 结施
日 期 2026.04
比 例 1:100
图 号 GS-19
版次号:
版本说明

版本	日期	审核	备注