图纸须加盖出图印章,否则一律无效

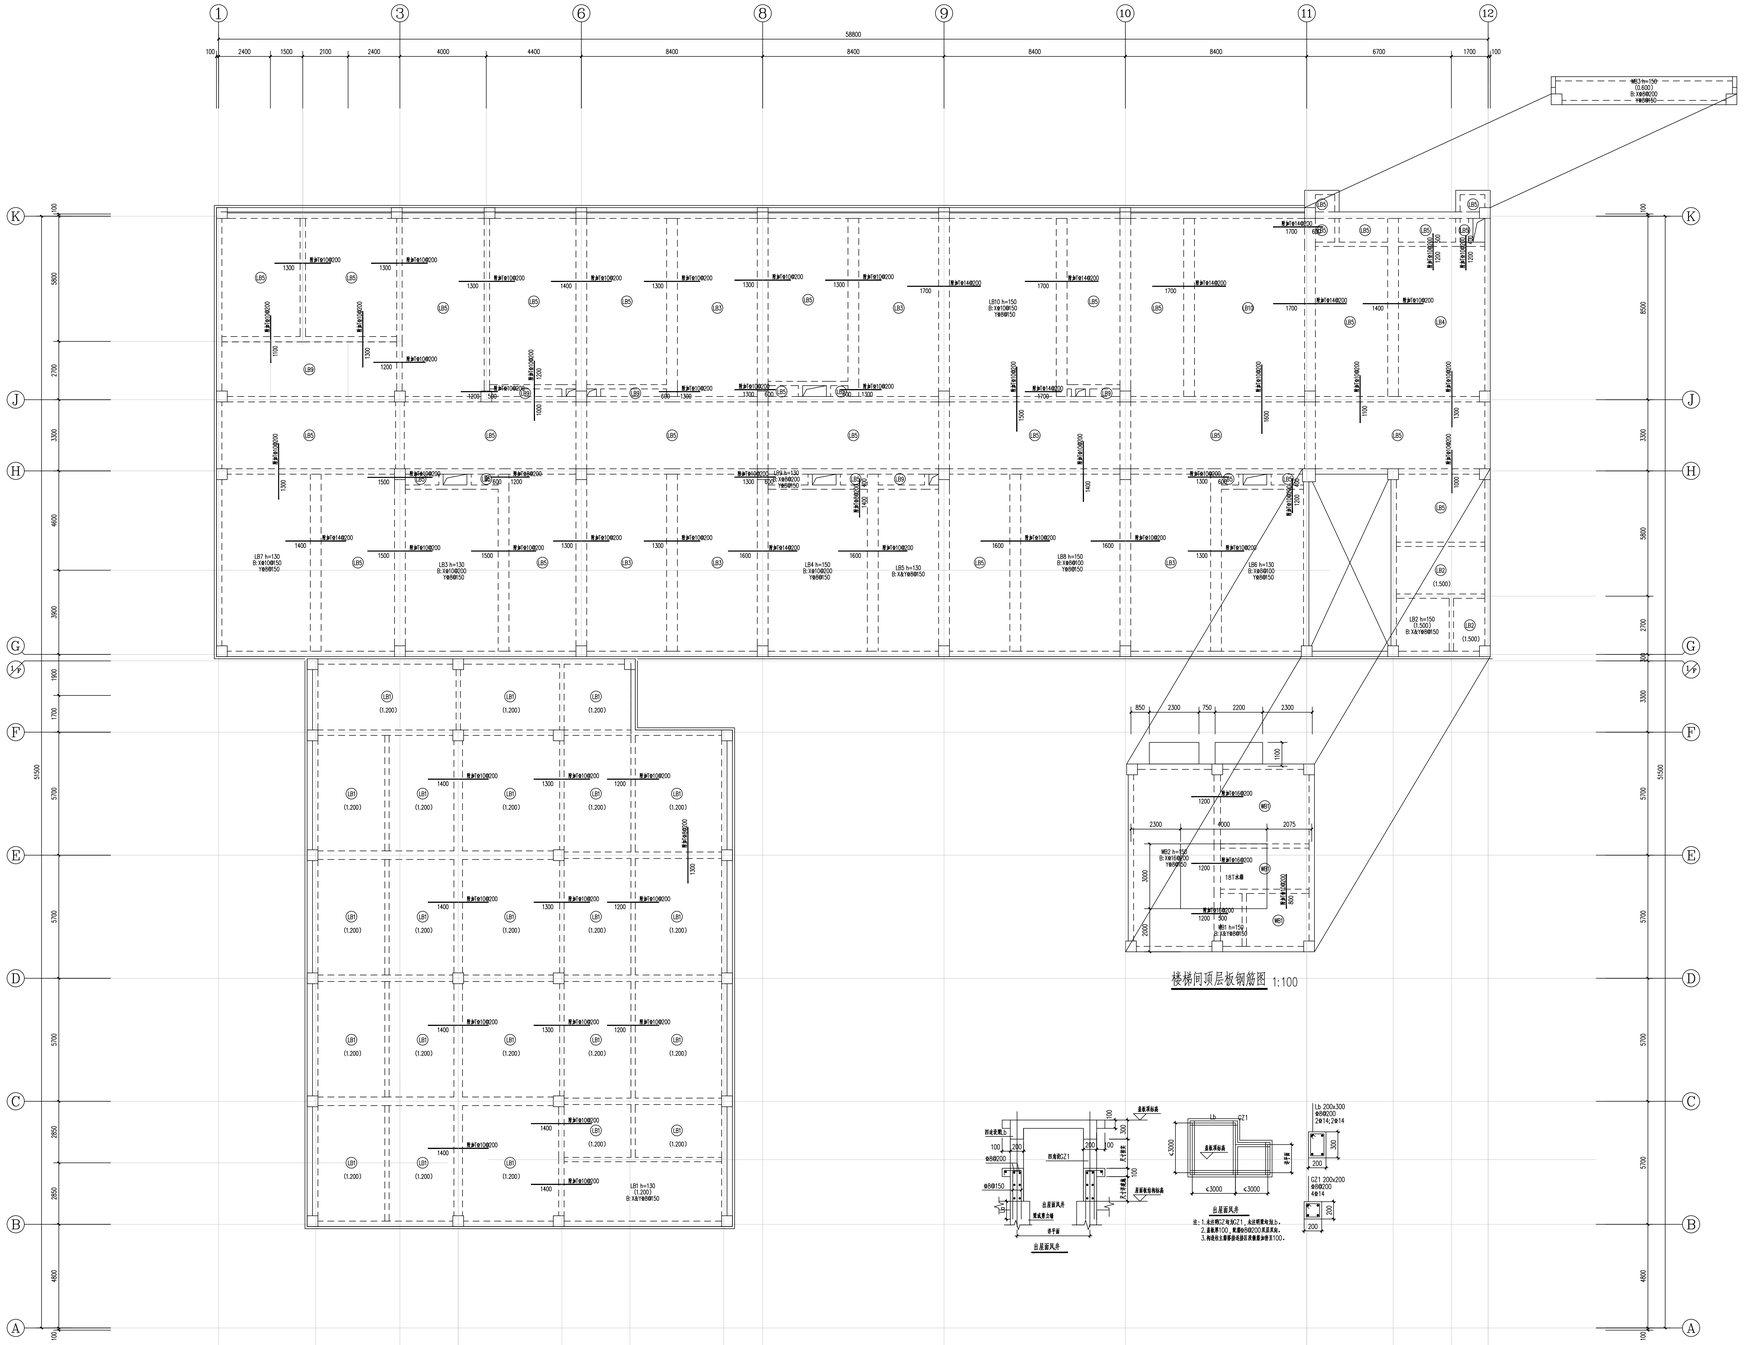

屋顶层板钢筋图 1:100

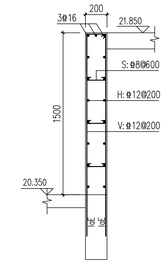

电梯井混凝土反边大样图



楼梯间顶层板钢筋图 1:100



出屋面风井

| 楼梯间顶 | 24.850 | | | C35 |
|---|---|---|---|---|
| 屋顶 | 20.350 | 4.500 | C35 | C35 |
| 5 | 16.450 | 3.900 | C35 | C35 |
| 4 | 12.550 | 3.900 | C35 | C35 |
| 3 | 8.650 | 3.900 | C35 | C35 |
| 2 | 4.750 | 3.900 | C40 | C35 |
| 1 | -0.050 | 4.800 | C40 | |
| 层 号 | 标高Hs(m) | 层高(m) | 墙柱混凝土强度等级 | 梁板混凝土强度等级 |

结构层楼面标高
结 构 层 高

说明:

1. 引自原始结构图纸编制的平面图系以混凝土结构施工图平面图为准引自原始结构图纸的平面图系以子业结构图纸为准的平面图(混凝土部分,预埋件,洞口,留孔等,建)(22G101-1)。
2. 本图纸编制遵从有关规范,规范从上至下执行,从下至上执行者。
3. 板支座上筋按平面图所示配置,图中未注明者,按本工程设计说明中有关结构设计说明执行。
4. 板支座钢筋弯钩按支座宽度,具体详见结构施工说明。
5. 图中所标注的板厚及板钢筋定位尺寸均以毫米计。
6. 楼梯间顶层板钢筋图。


岳阳市规划勘测设计院有限公司
建筑行业(建筑工程)乙级:A243019305


| | | |
|---|---|---|
| 项目负责人 | 夏 洁 | |
| 审 定 人 | 吴 勇 | |
| 审 核 人 | 鲁明幸 | |
| 专业负责人 | 胡佳梦 | |
| 校 对 人 | 乔 铁 | |
| 设 计 人 | 谢庄露 | |

| | |
|---|---|
| 修复号: | |
| 建设单位: | 岳阳市教育事务中心 |
| 工程名称: | 岳阳市第十四中学实验楼拆除重建项目 |
| 子项名称: | 3#实验楼 |
| 图 名 | 屋顶层板钢筋图 |
| 图 别 | 结施 |
| 日 期 | 2026.04 |
| 比 例 | 1:100 |
| 图 号 | GS-21 |
| 版本号: | |
| 版本说明 | |

| 版本 | 日期 | 审核 | 备注 |
|---|---|---|---|
| | | | |
| | | | |
| | | | |

不得在图纸上量取尺寸施工。
如有任何不详事宜,需在施工前与设计师办理。
本工程图纸未经设计单位许可不得用于其他地方。

会 签

| | |
|---|---|
| 建 筑专业 | |
| 结 构专业 | |
| 给排水专业 | |

岳阳市规划勘测设计院有限公司
出图专用章
市政行业(给水、排水、排涝工程)专业乙级
风景园林工程设计专项乙级
建筑行业(建筑工程)乙级
证书编号:A243019305 有效期:2020年7月08日

中华人民共和国一级注册结构工程师
姓 名: 鲁明幸
注册号: 4301930-S003
有效期: 至2028年4月