


不得在图纸上量取尺寸施工。
如有任何不符事宜，须在施工前与设计部会商。
本工程图纸未经设计单位许可不得用于其他域方。



会 签		
建 筑专业		
结 构专业		
给排水专业		
电 气专业		
暖 通专业		

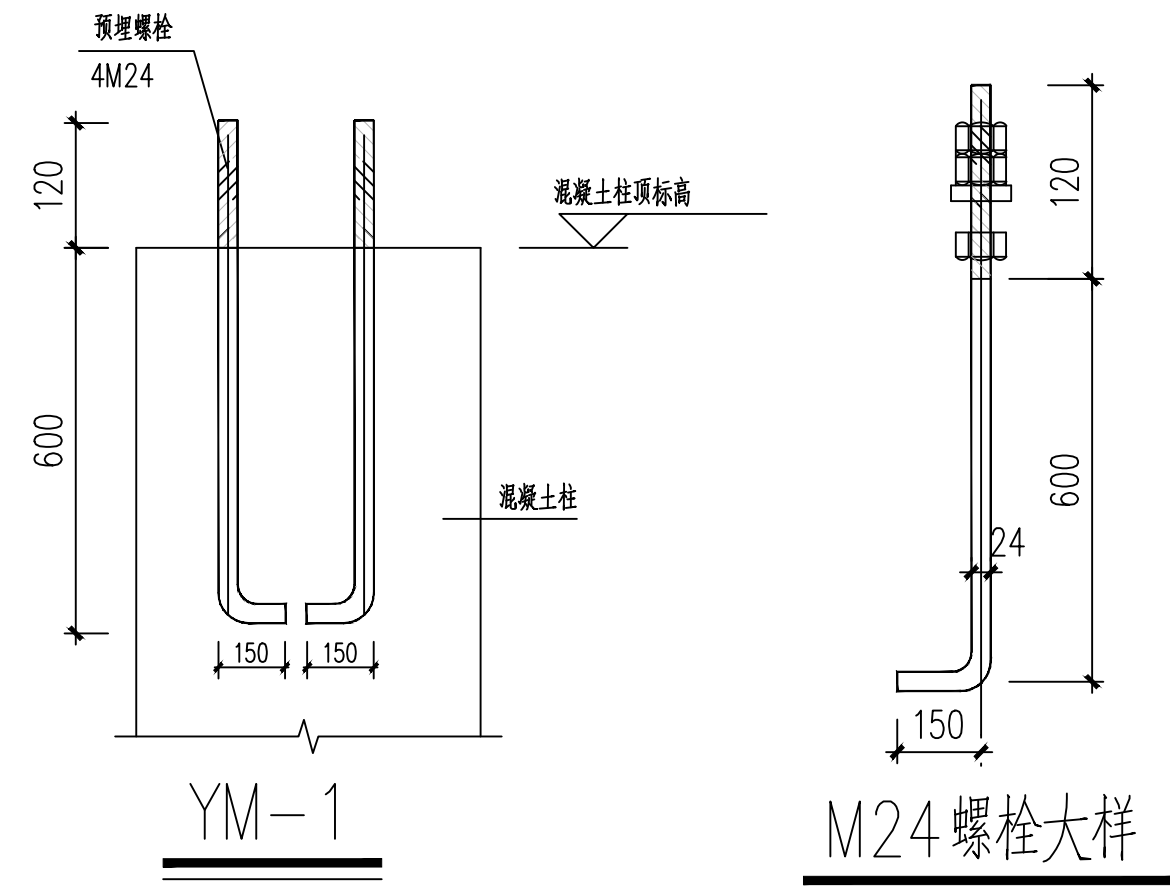

说明:

- 预埋件顶面及锚栓应满足如下偏差要求:
a: 顶面标高偏差: $\pm 3.0\text{mm}$;
b: 轴线偏差 $<1/1000$, 不大于 15mm ;
c: 锚栓中心偏移 $<5.0\text{mm}$;
d: 锚栓露出长度 $+10.0\text{mm}$;
e: 锚栓长度 $+10.0\text{mm}$ 。
- 锚栓在安装过程中等头若与基础钢筋干涉, 可将等头旋转方向。

- 锚栓需配两圈一丝, 锚栓材料Q235B, 螺栓螺母的螺纹基本尺寸应符合GB/T192-2003, GB/T196-2003。
- 锚栓加工制作完成的螺纹表面应涂黄油, 黄油防止丝牙锈蚀。
- 柱脚螺栓采用短钢筋与柱钢筋焊接牢固。
- 在主刚架安装就位后, 锚栓垫板须与钢柱脚焊接。
- 二次浇筑C30细石膨胀混凝土时必须浇筑密实, 无蜂窝现象。

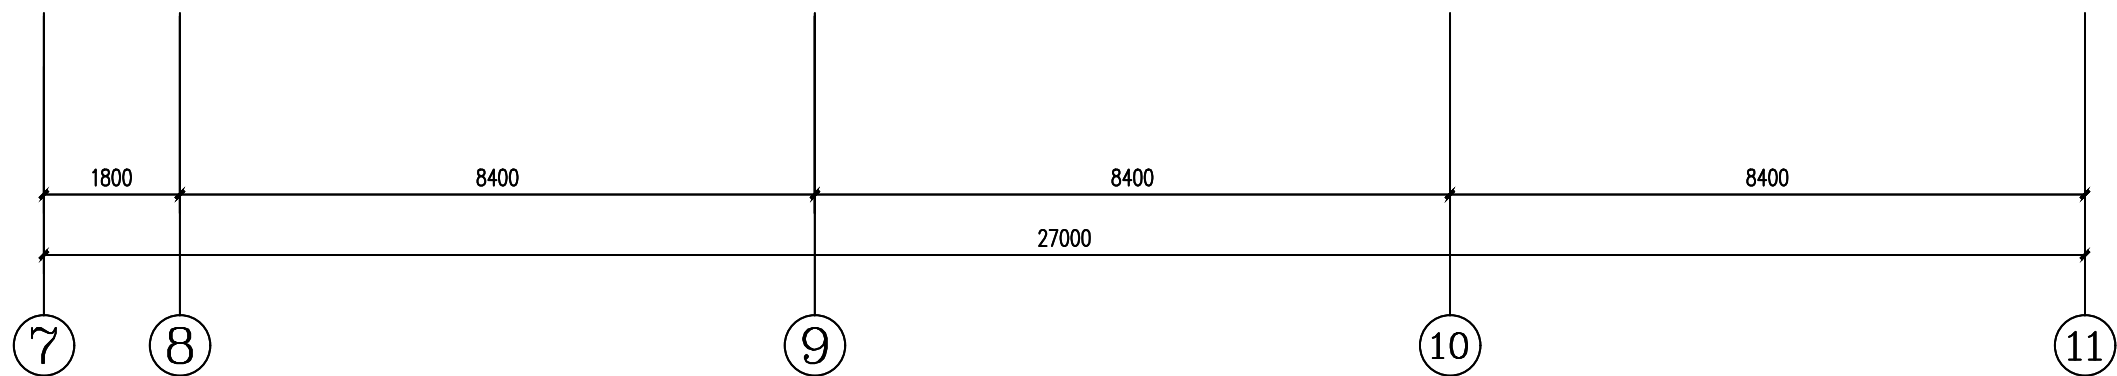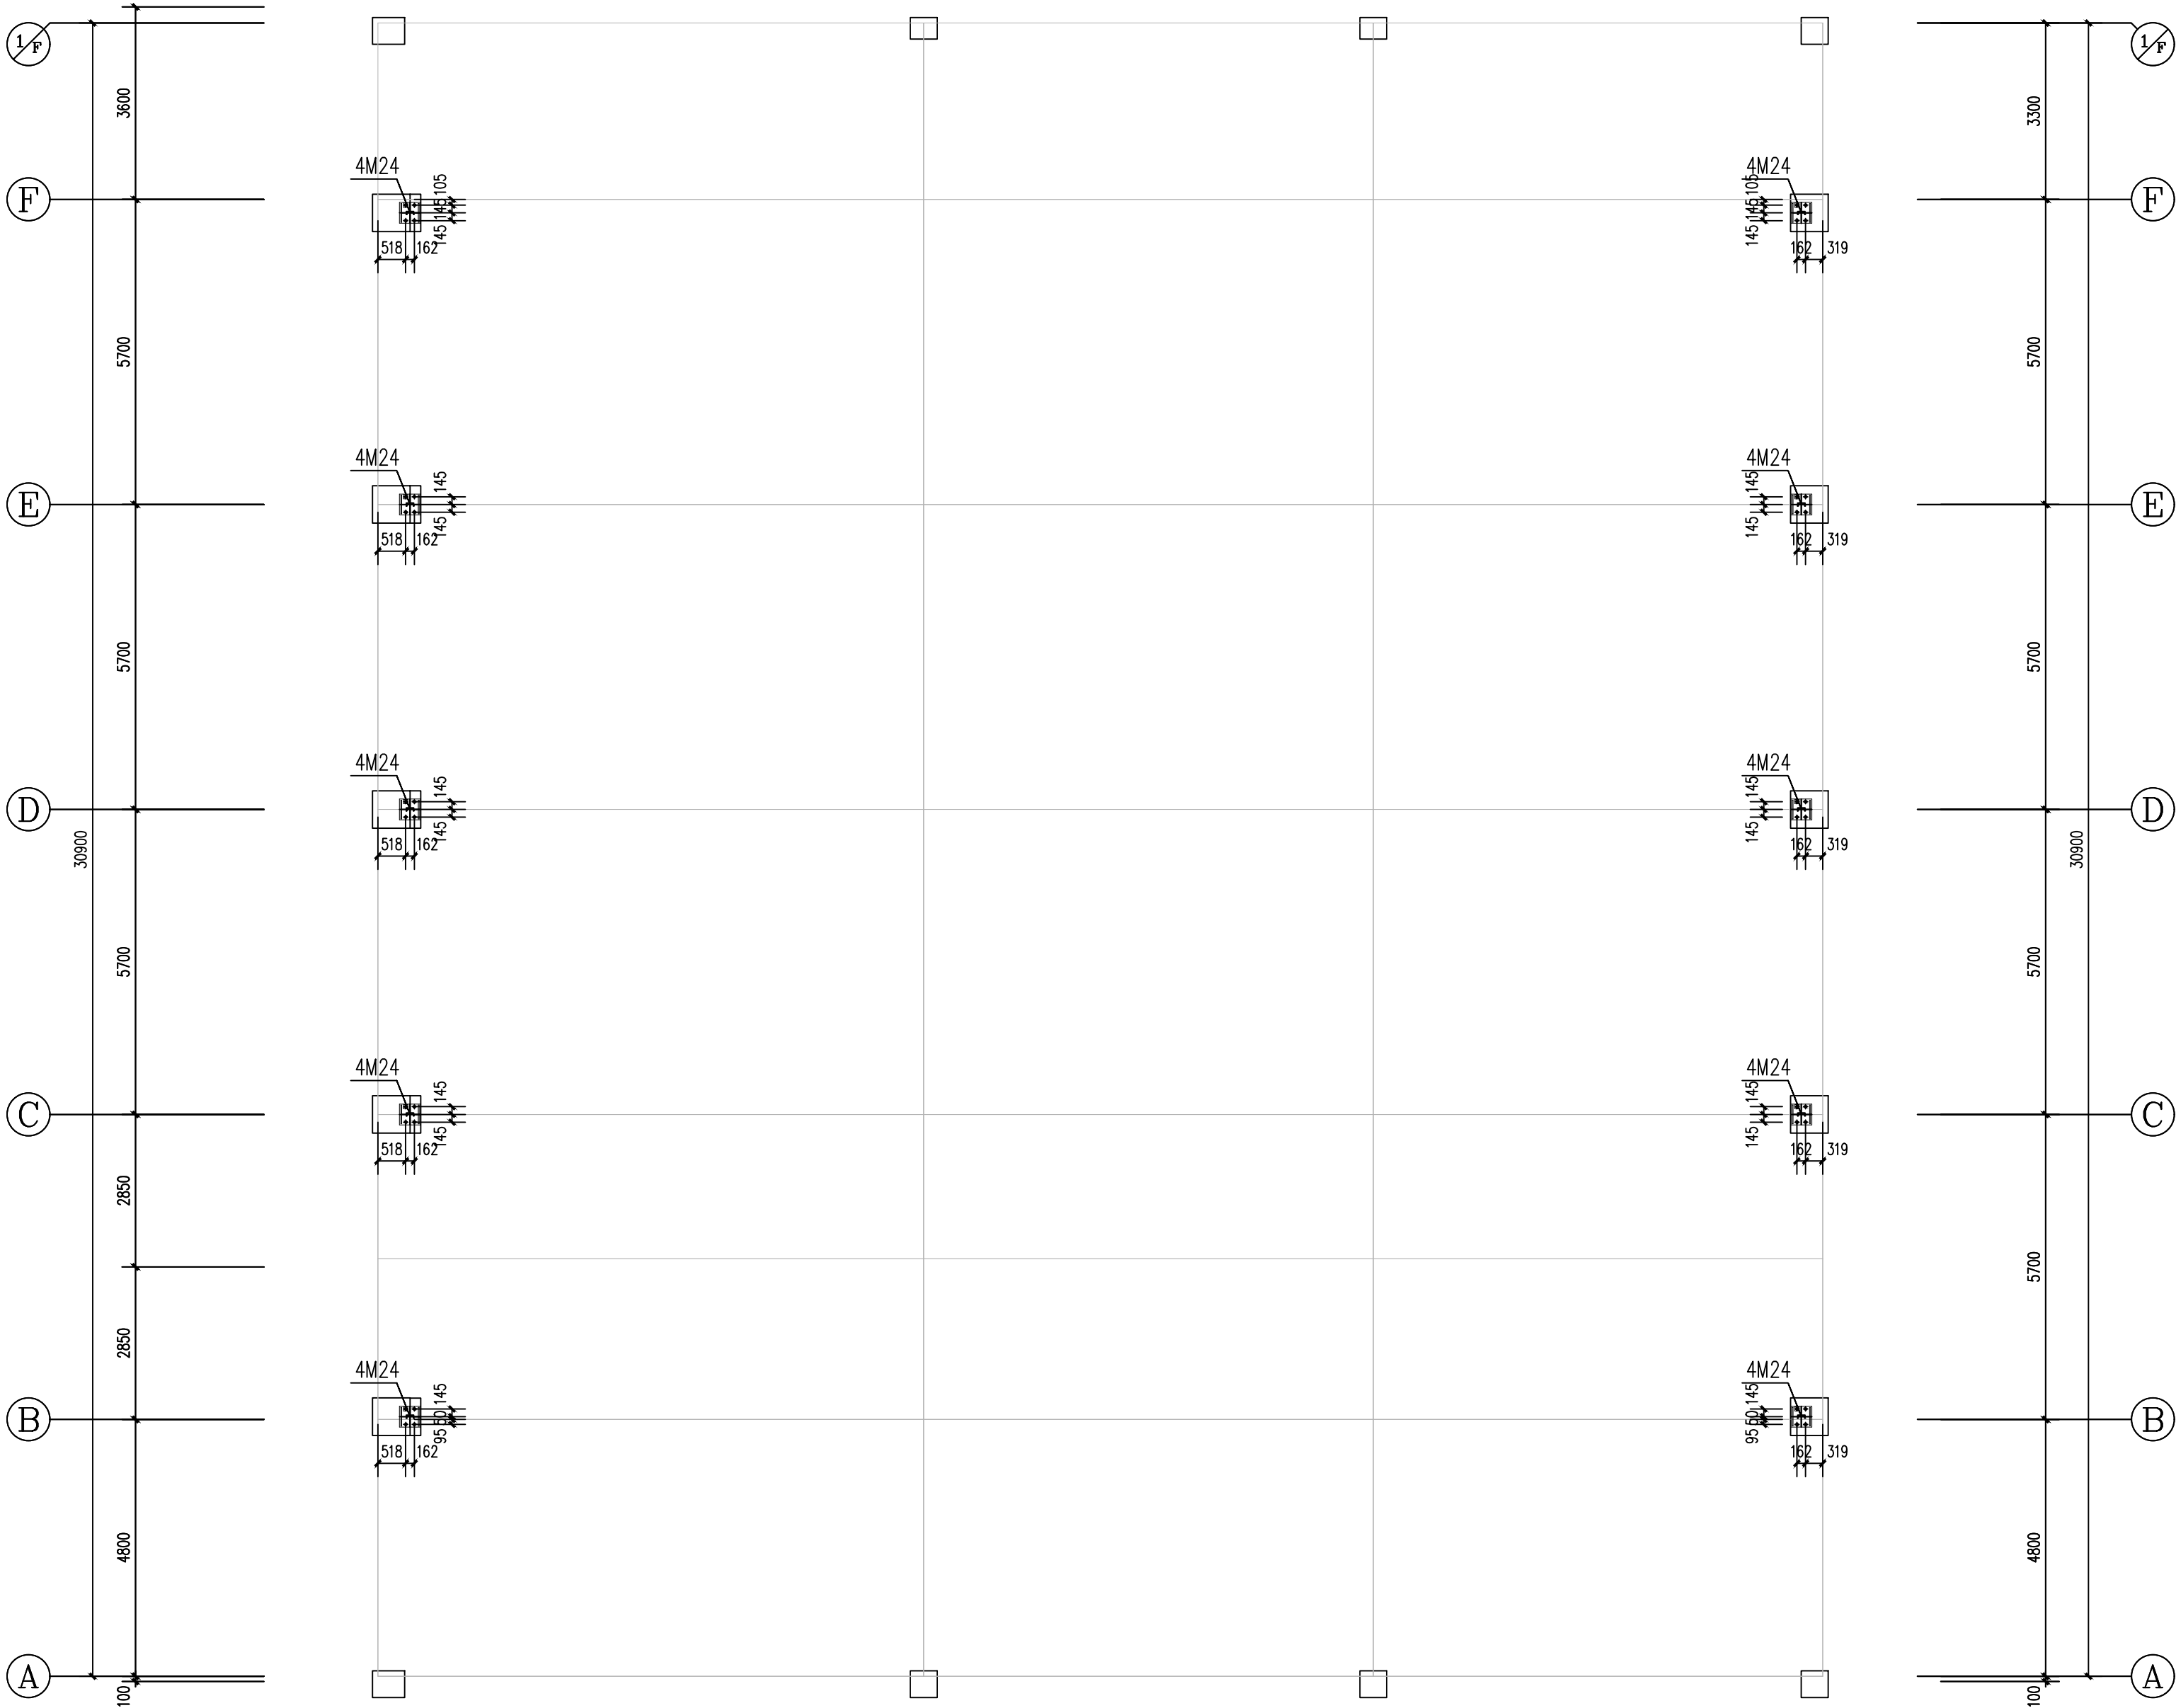

锚栓布置图 1:100



岳阳市规划勘测设计院有限公司
建筑行业(建筑工程)乙级: A243019305

项目负责人	夏 洁	夏洁
审 定 人	吴 勇	吴勇
审 核 人	鲁明幸	鲁明幸
专业负责人	胡佳梦	胡佳梦
校 对 人	乔 铁	乔铁
设 计 人	谢彦霖	谢彦霖

档案号:

建设单位:

岳阳市教育事务中心

工程名称:

岳阳市第十四中学实验楼拆除重建项目

子项名称:

3#实验楼

图 名:

锚栓布置图

图 址:

结施

日 期:

2026. 04

比 例:

1:100

图 号:

GS-23

版本号:

版本说明

版本	日期	审核	备注