



不得在图纸上量取尺寸施工。  
如有任何不符事宜，请在施工前与设计院协商。  
本工程图纸未经设计单位许可不得用于其他地方。

|       |  |  |
|-------|--|--|
| 会 签   |  |  |
| 建 筑专业 |  |  |
| 结 构专业 |  |  |
| 给排水专业 |  |  |
| 电 气专业 |  |  |
| 暖通专业  |  |  |

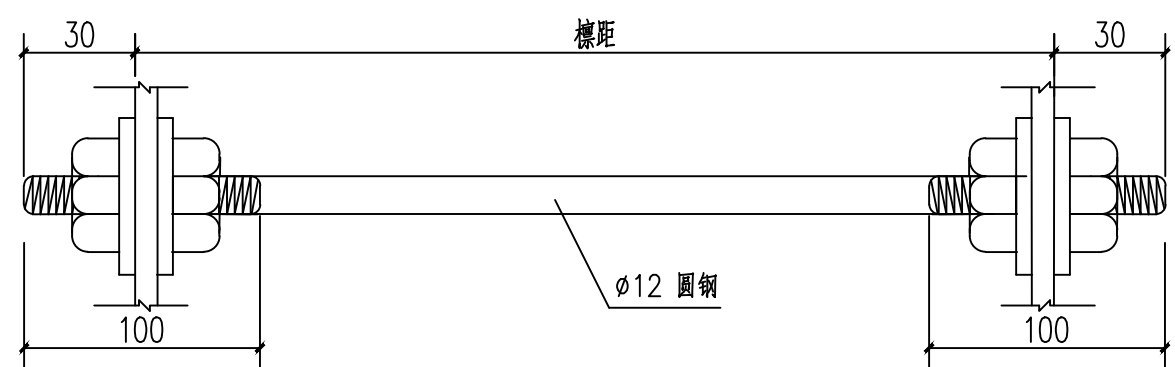


拉条拉杆详图

(图一)

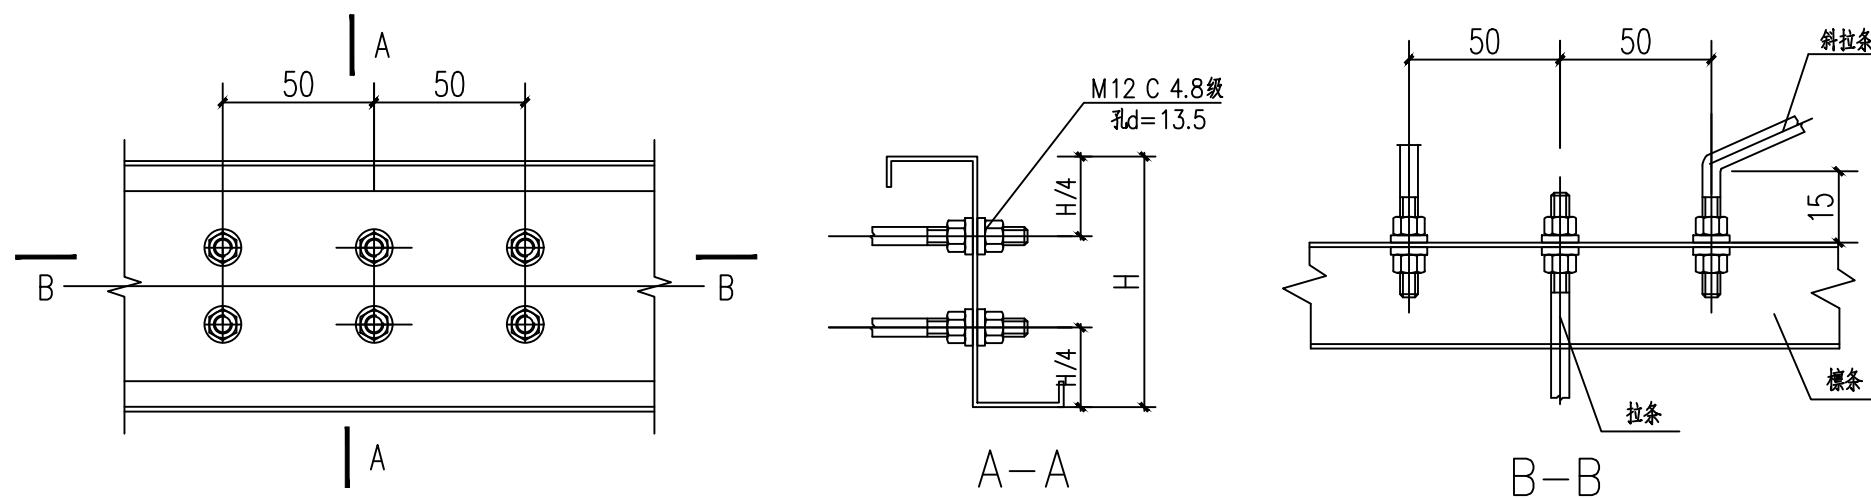


圆钢拉条安装节点图

(图二)

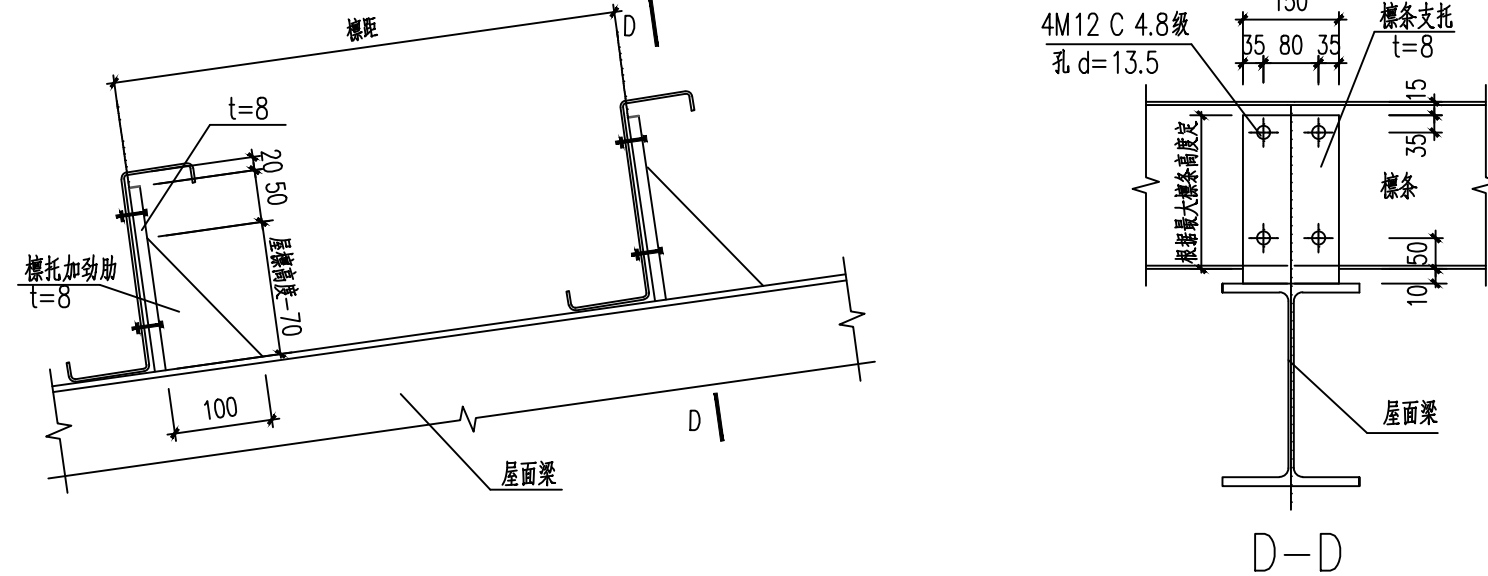


屋面檩条安装详图

(图三)

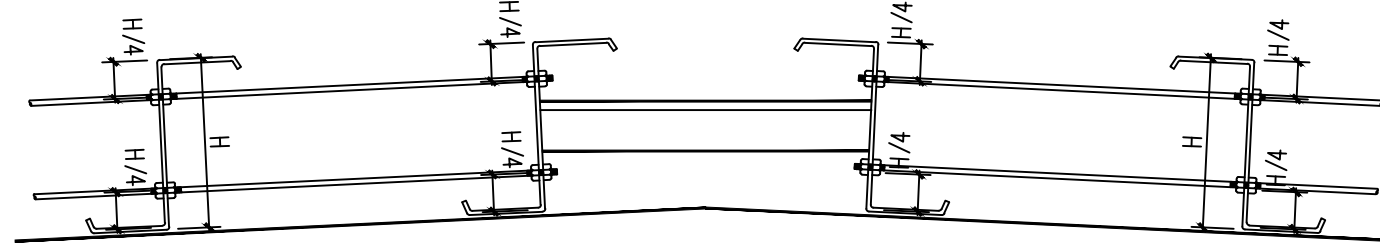


屋面檩条与拉条连接图

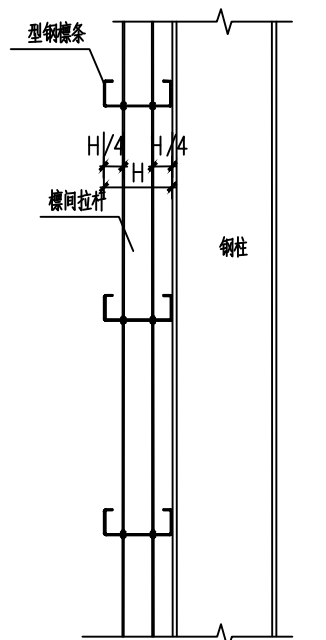


墙面LG放置样图

(图四)

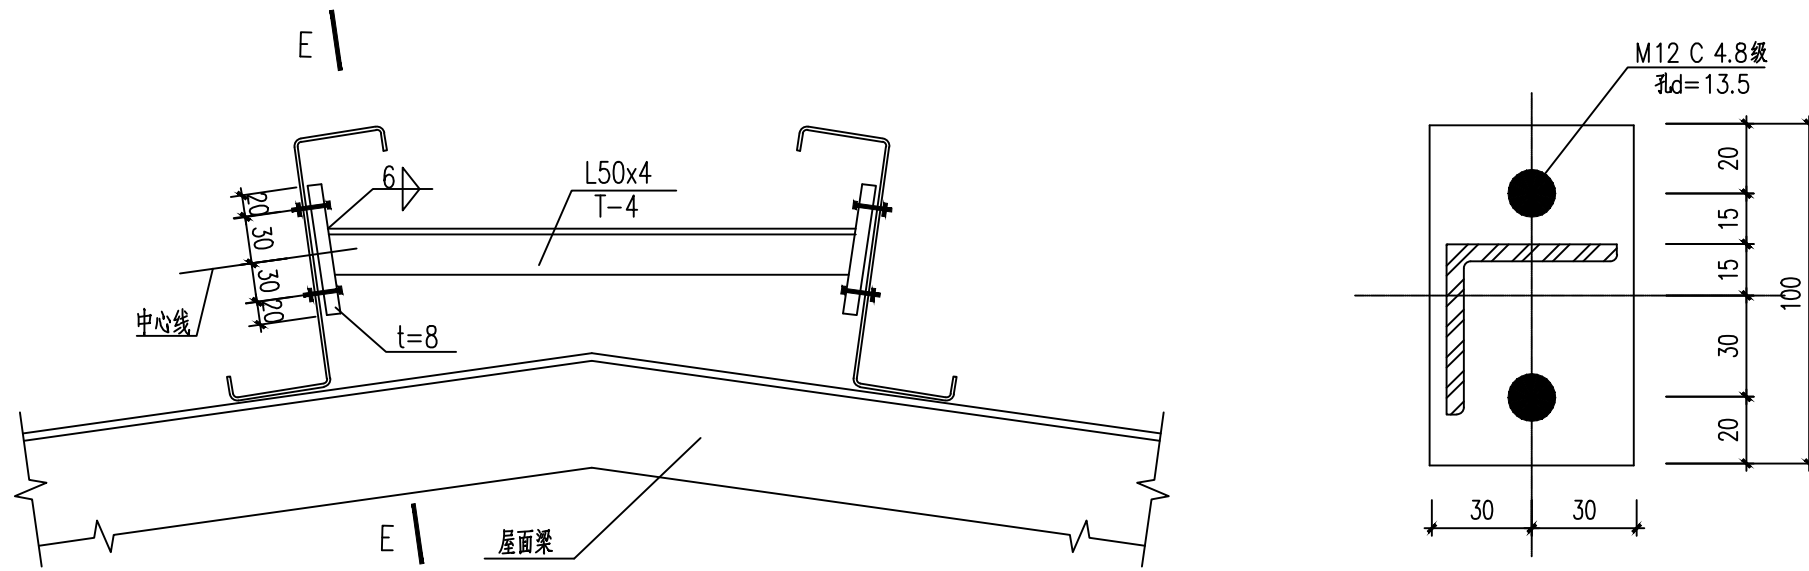


屋脊处拉条连接图

(图五)

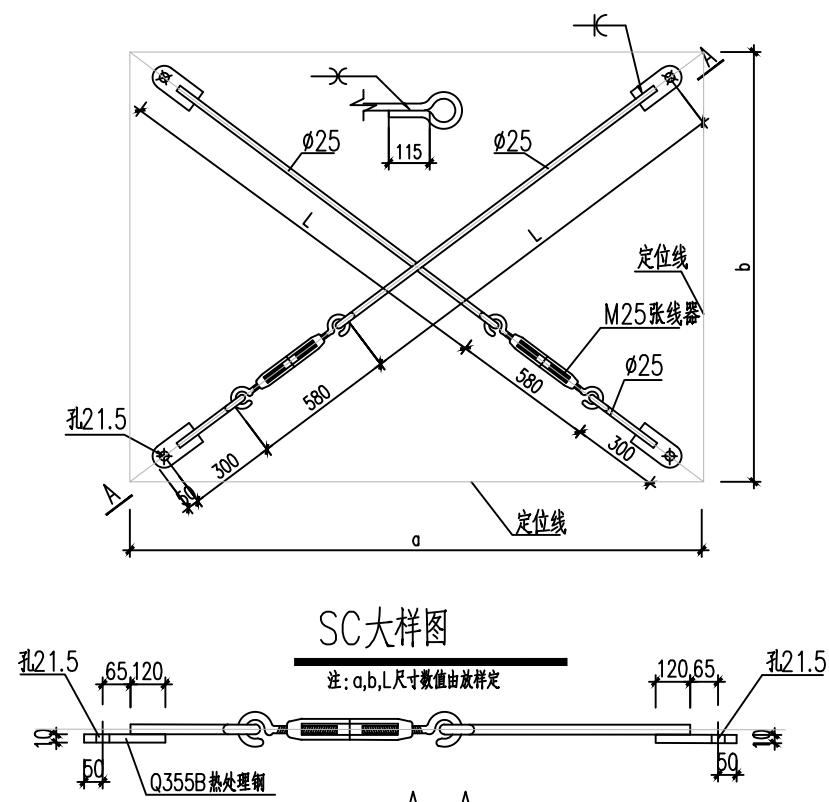

SC大样图


A-A

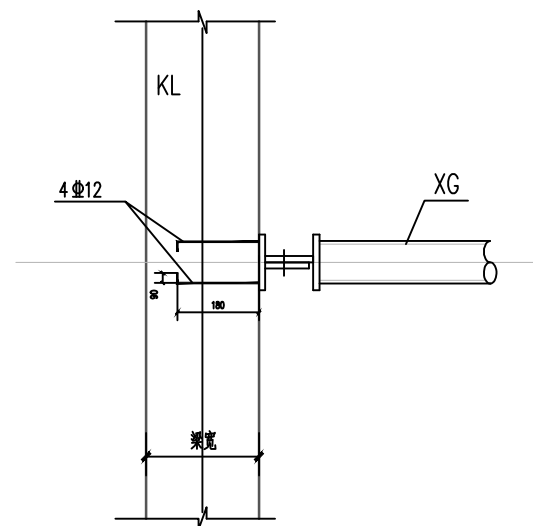

屋面支撑, 系杆连接大样图 (三)


节点详图见: 03J901

(图六)

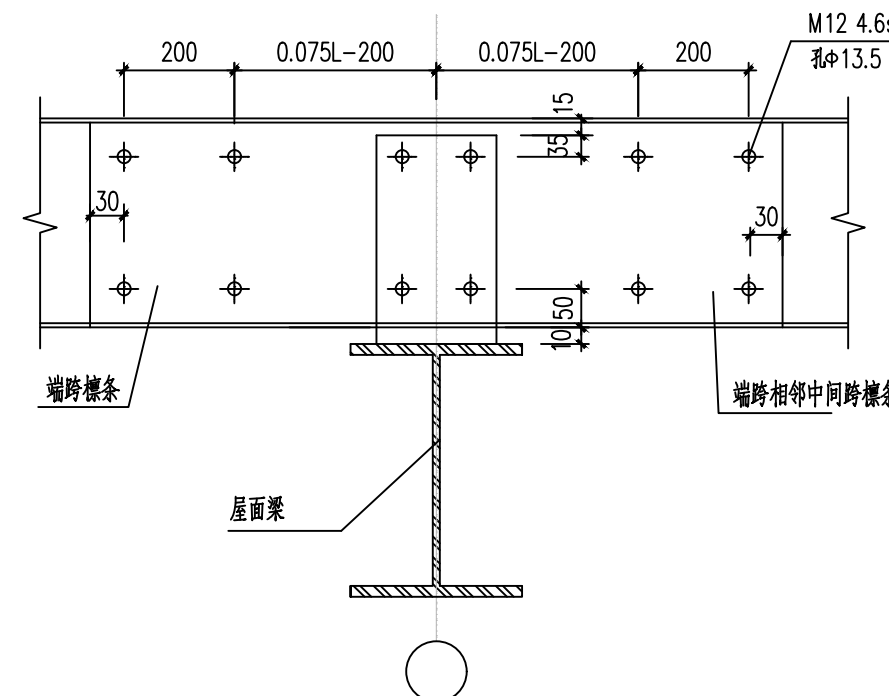

屋面连续檩条搭接详图一


端跨搭接, L为檩条跨度

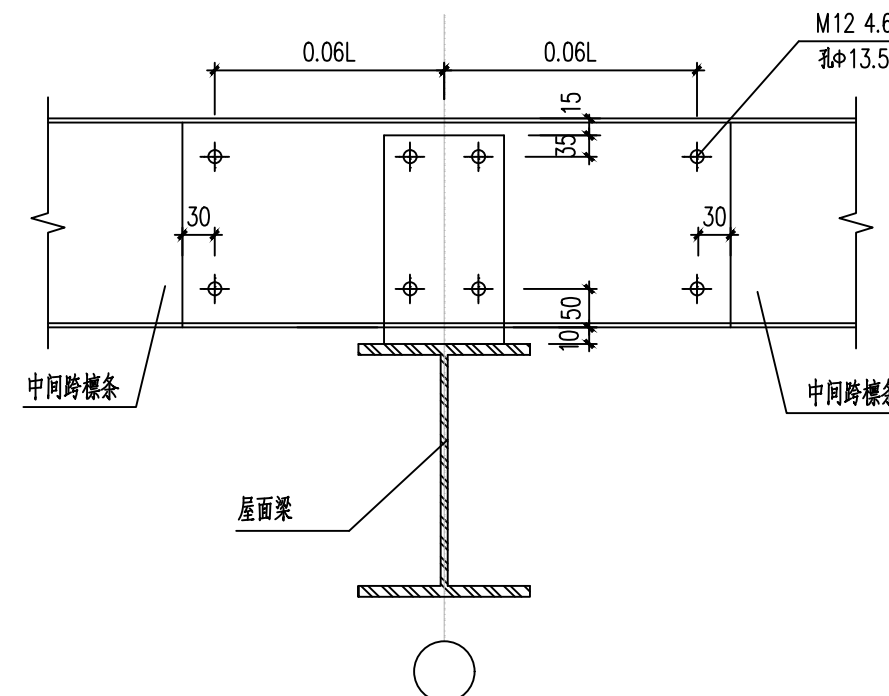

屋面连续檩条搭接详图二

中间跨搭接, L为檩条跨度


(图七)

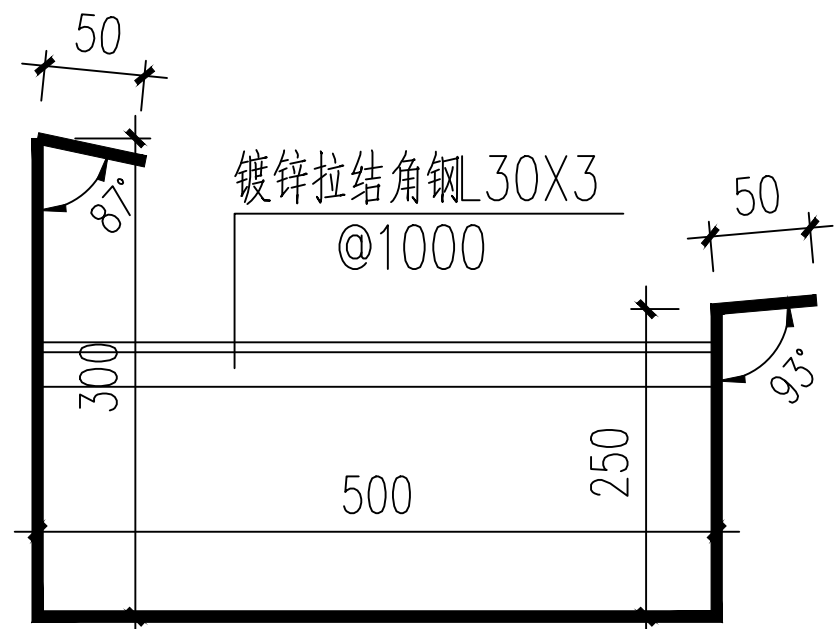


TG1 (外天沟) 断面大样

材质: 3mm厚镀锌天沟, 镀锌量275g/m<sup>2</sup>

(图八)

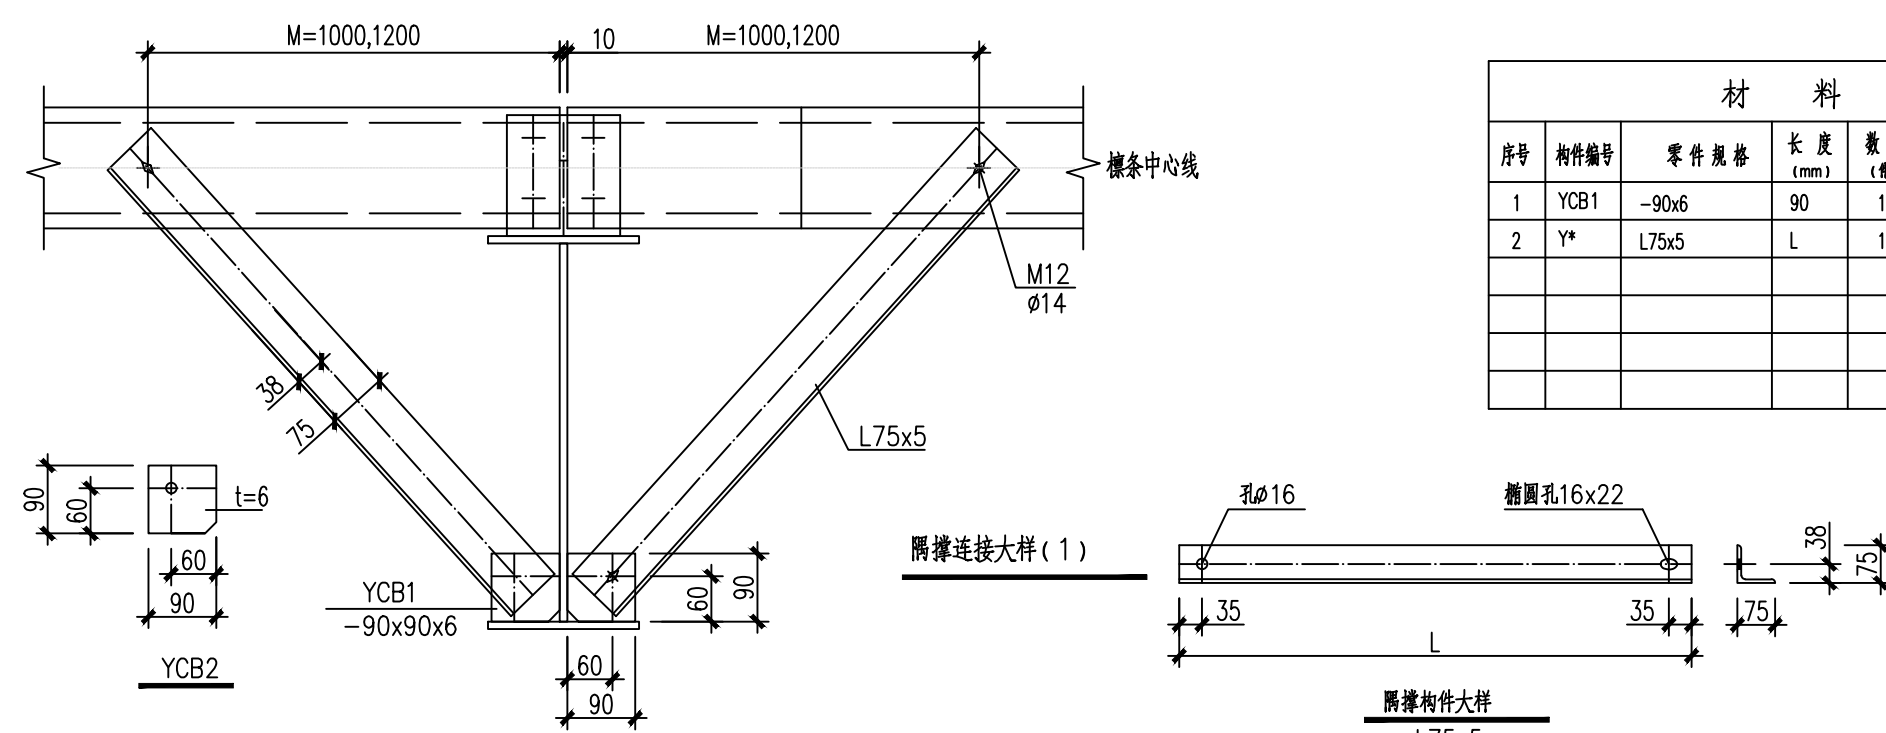

隔跨连接大样 (1)

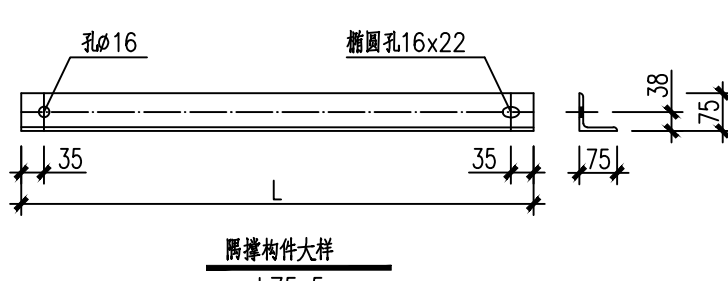

隔跨构件大样 (L75x5)

| 材 料 表 |                 |       |         |        |         |    |
|-------|-----------------|-------|---------|--------|---------|----|
| 序号    | 构件编号            | 零件规格  | 长度 (mm) | 数量 (个) | 重量 (kg) | 备注 |
| 1     | YCB1            | -90x6 | 90      | 1      | 0.4     |    |
| 2     | Y* <sup>1</sup> | L75x5 | L       | 1      |         |    |
|       |                 |       |         |        |         |    |
|       |                 |       |         |        |         |    |
说明:

- 隔跨构件和刚架梁柱腹板的夹角不宜小于45°, 其截面选取应经过具体计算确定。
- 本图为隔跨构件选择的一般情况, 当刚架构件截面高度小于500mm时, 其定尺L宜选为500, 其余尺寸M=800、1000、1200依次类推。

说 明:

- 本图应和其它图纸对照施工。
- 未注明节点板厚度t=8mm。
- 未注明焊缝均为满焊, 焊缝高度依板厚度 (详电焊标准图)

(图九)



岳阳市规划勘测设计院有限公司  
建筑行业(建筑工程)乙级: A243019305

|       |     |     |
|-------|-----|-----|
| 项目负责人 | 夏 洁 | 王洁  |
| 审 定 人 | 吴 勇 | 吴勇  |
| 审 核 人 | 鲁明幸 | 鲁明  |
| 专业负责人 | 胡佳梦 | 胡佳梦 |
| 校 对 人 | 乔 铁 | 乔铁  |
| 设 计 人 | 谢彦需 | 谢彦需 |

档案号:

建设单位:

岳阳市教育事务中心

工程名称:

岳阳市第十四中学实验楼拆除重建项目

子项名称:

3#实验楼

图 名:

钢结构通用大样

图 址:

结施

日 期:

2026. 04

比 例:

1:100

图 号:

GS-24

版本号:

版本说明:

| 版本 | 日期 | 审核 | 备注 |
|----|----|----|----|
|    |    |    |    |
|    |    |    |    |
|    |    |    |    |