

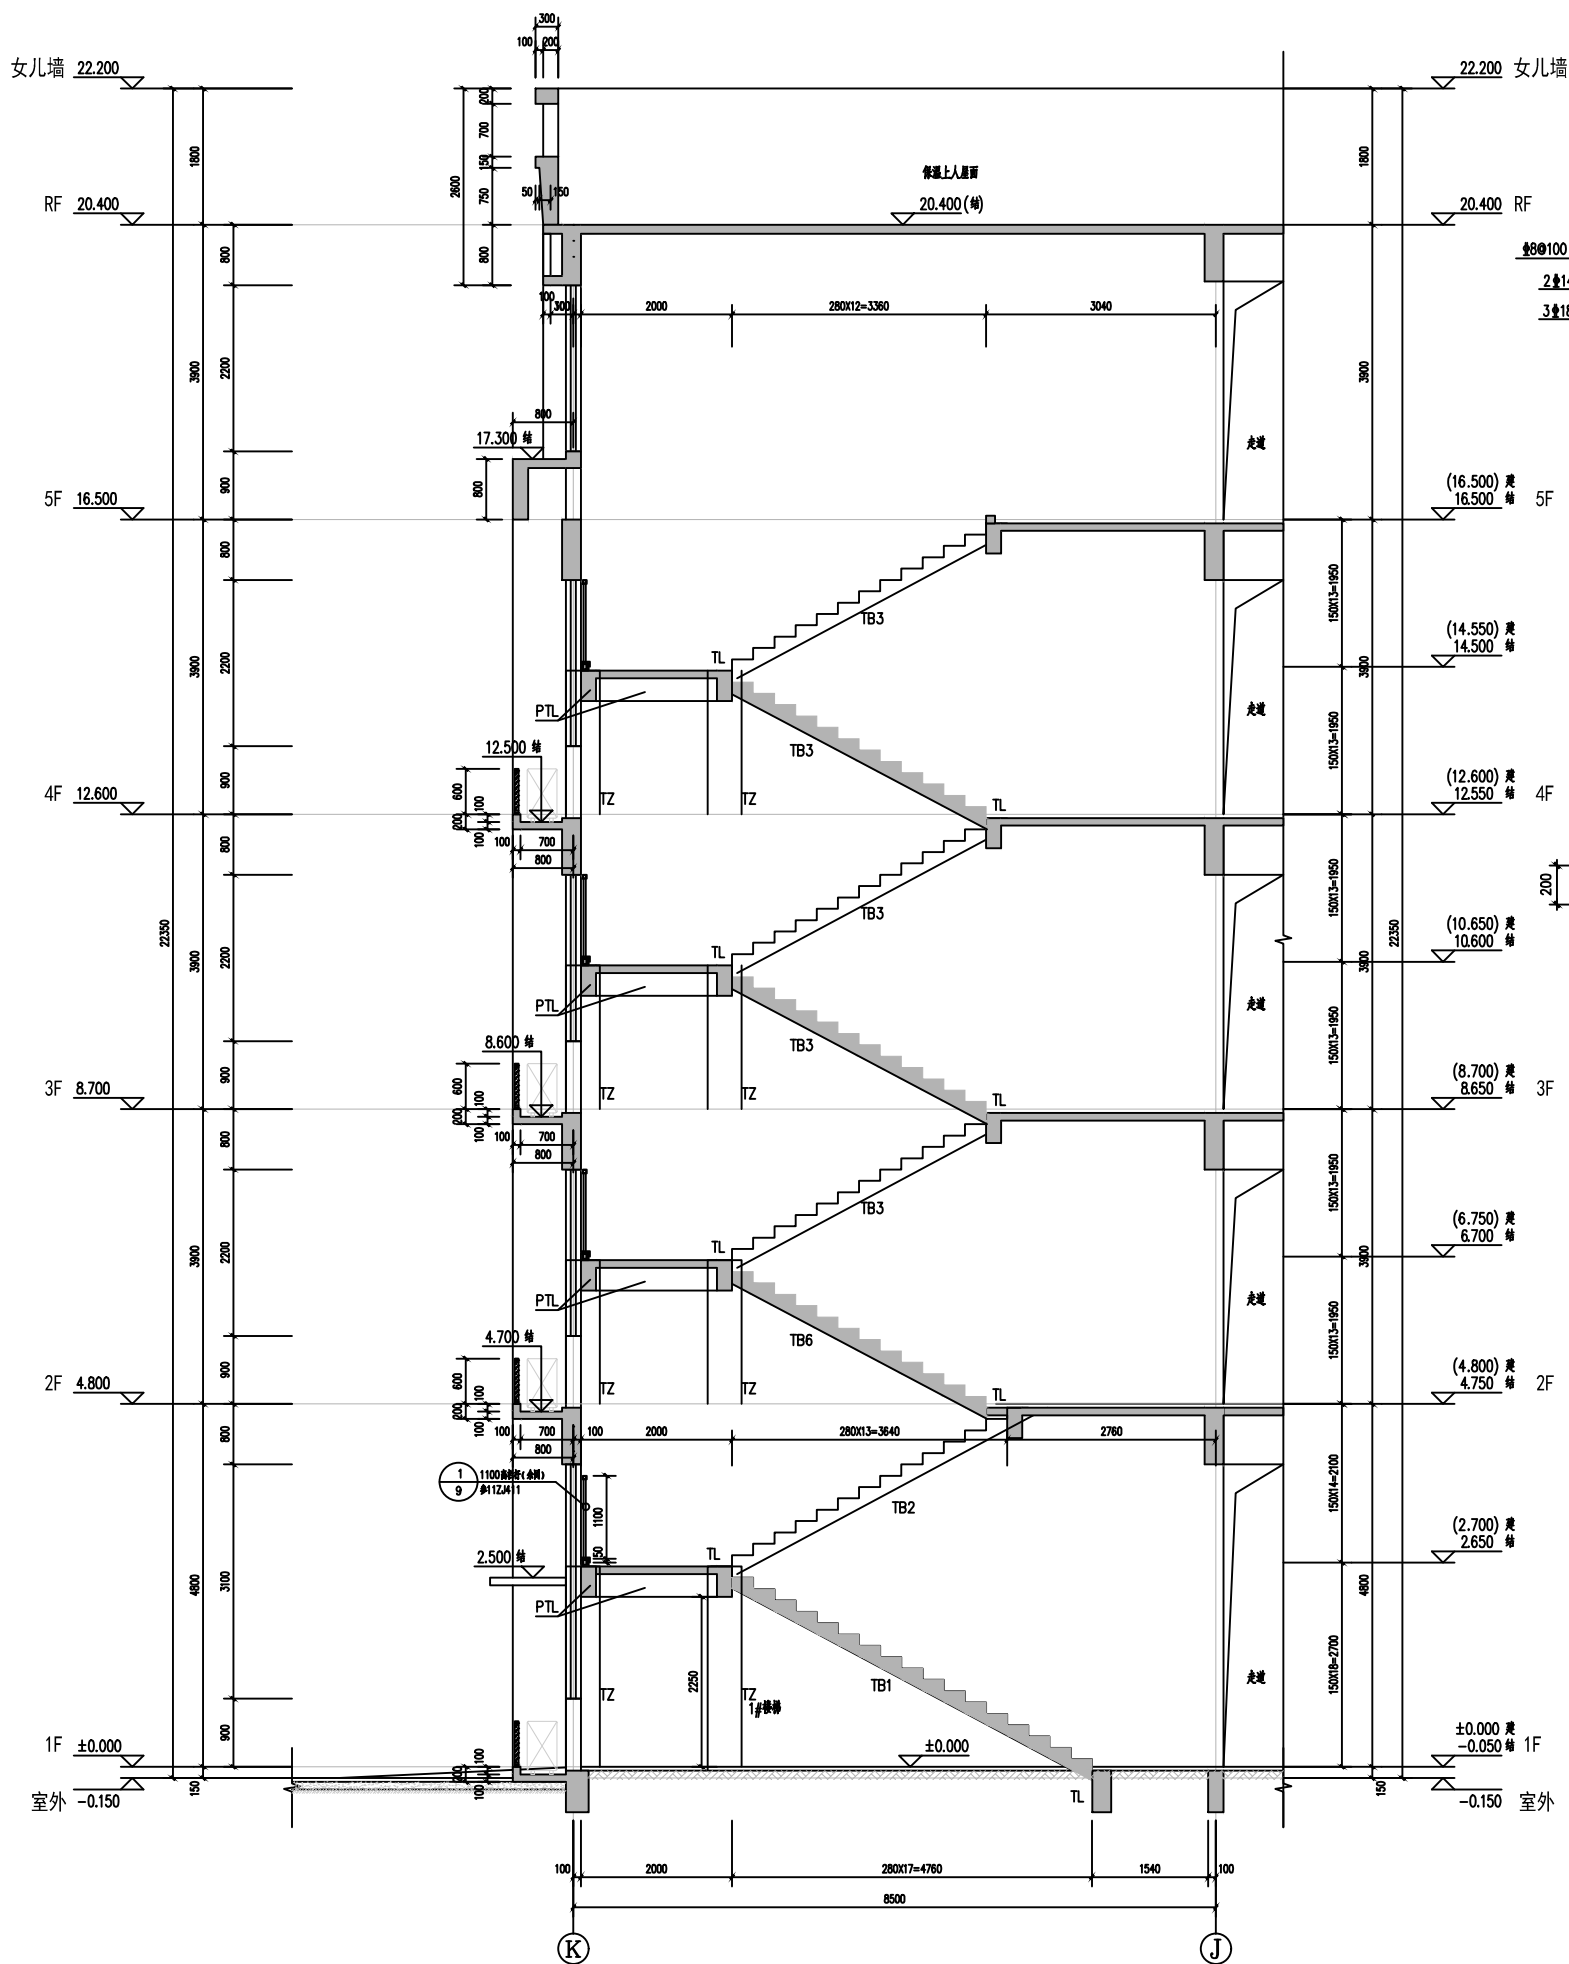
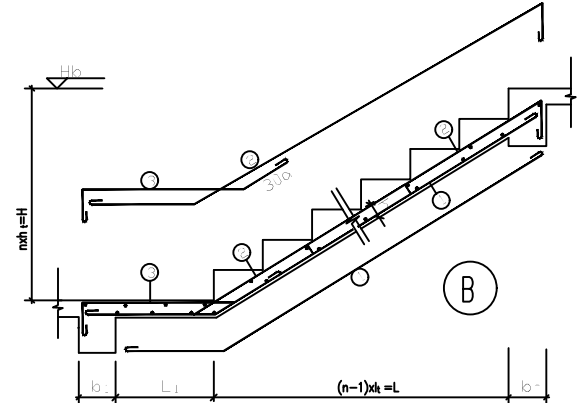
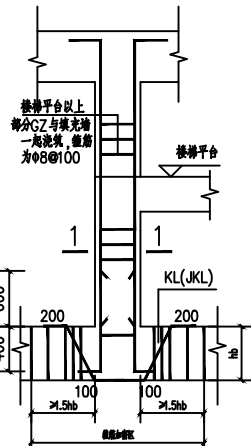
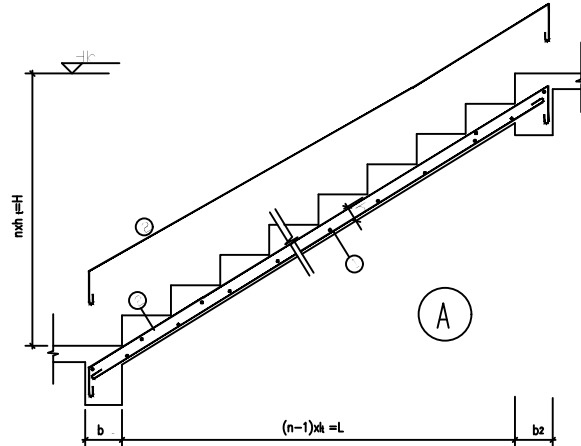


不得在图纸上更改尺寸施工。
如有任何不妥事宜, 请在施工前与设计单位沟通。
本工程图纸未能设计事宜均不得用于其他地方。

会 签	
建 筑专业	
结 构专业	
给排水专业	
电 气专业	
暖 通专业	

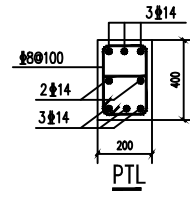


1#楼梯A-A断面图 1:50

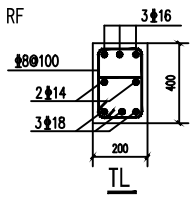

梯柱TZ

注: TZ柱的梁上每侧设加筋三个, 梯柱为2Φ16

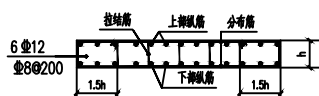

梯板抗震构造

未详处参22G101-2第2-30页

说明

- 本图尺寸除标高以米为单位外, 其余均以毫米为单位。
- 本楼梯表配合建筑楼梯剖面图使用, 结构标高应比建筑标高低0.05m。
- 砼强度同各楼层。
- 斜梯板分布筋为Φ8@150; 歇台板厚120mm, 沿梯板方向配筋同梯板, 垂直梯板方向分布筋配Φ8@150;
- 楼梯采用实体栏板时, 则需在栏板下的梯板中加设2Φ14 通长钢筋。
- 钢筋按放样尺寸下料, 栏板预埋件详建施图。
- 梯柱纵筋应锚入支承梁 锚固长度为 $L_a=40d+100$ 。
- 梯柱、梯梁平面定位与剖面定位施工时相互校核, 建施与结施相互校核, 无误后方可施工。

楼 梯 板																		
名 称	编 号	标高 H _b	类 型	截面厚度 h	尺 寸					级数 n	踏步尺寸		支座尺寸		梯 板 配 筋			
						L	L ₁	L ₂	H		l _t	h _t	b ₁	b ₂	○	○	○	○
梯 梯	TB1		A	190									200	200	Φ14@130	Φ14@130	／	／
	TB2		A	150									200	200	Φ12@130	Φ12@130	／	／
	TB3		A	150									200	200	Φ12@130	Φ12@130	／	／
	TB4		A	150									200	200	Φ12@130	Φ12@130	／	／
	TB5		A	150									200	200	Φ12@130	Φ12@130	／	／
	TB6		B	150									200	200	Φ10@130	Φ10@130	Φ10@130	／
	TB7		B	150									200	200	Φ10@130	Φ10@130	Φ10@130	／



岳阳市规划勘测设计院有限公司
建筑行业(建筑工程)乙级: A243019305

项目负责人	夏 洁	
审 定 人	吴 勇	
审 核 人	鲁明幸	
专业负责人	胡佳梦	
校 对 人	乔 铁	
设 计 人	谢彦辉	

校 核 人:

建 设 单 位:

岳阳市教育事务中心

工 程 名 称:

岳阳市第十四中学实验楼拆除重建项目

子 项 名 称:

3#实验楼

图 名:

楼梯剖面一

图 纸:

绍 能

日 期:

2020.04

比 例:

1:100

图 号:

05-25

版 本 号:

版 本 说 明:

版 本	日 期	审 核	备 注