

不得在图纸上更改尺寸施工。
如有任何不妥事宜, 请在施工前与设计单位沟通。
本工程图纸未经设计单位签字许可不得用于其他地方。

会 签	
建 筑专业	
结 构专业	
给排水专业	
电 气专业	
暖 通专业	



岳阳市规划勘测设计院有限公司
建筑行业(建筑工程)乙级: A243019305

项目负责人	夏 洁	
审 定 人	吴 勇	
审 核 人	鲁明幸	
专业负责人	胡佳梦	
校 对 人	乔 铁	
设 计 人	谢彦萍	

建设单位: 岳阳市教育事务中心

工程名称: 岳阳市第十四中学实验楼拆除重建项目

子项名称: 3#实验楼

图 名: 墙身大样图一

图 纸: 绍维


日 期: 2026. 04

比 例: 1:100


图 号: 05-27

版本说明

版本	日期	审核	备注

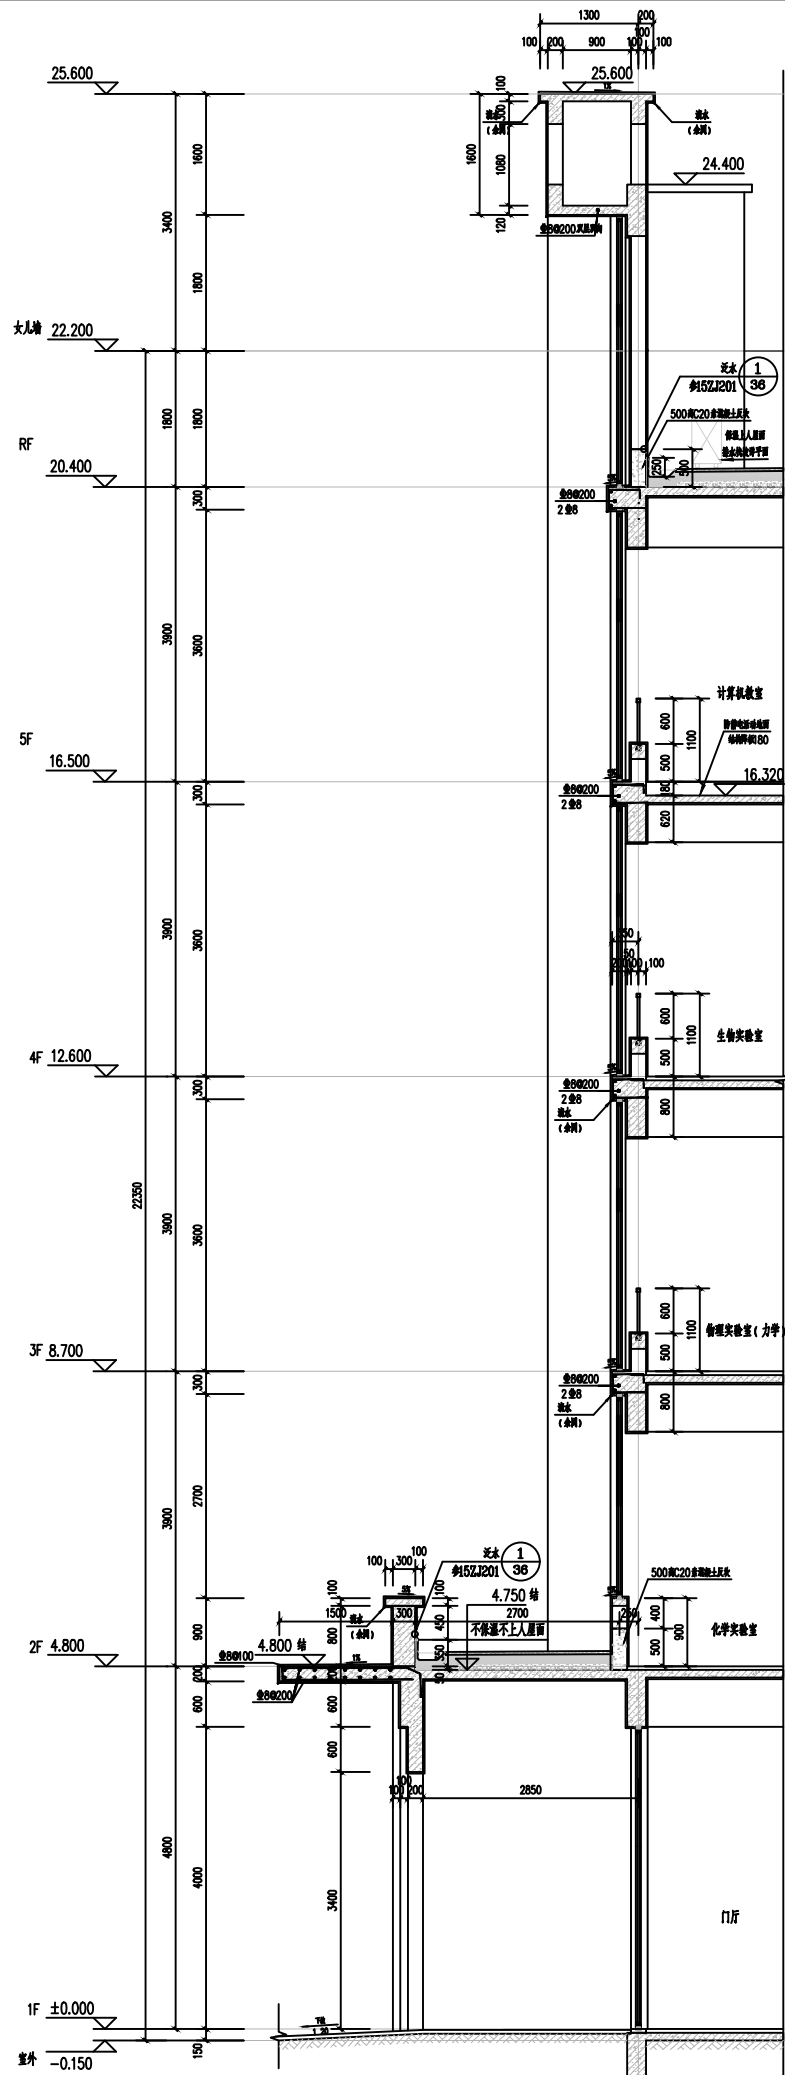

① 墙身大样图一 1:50

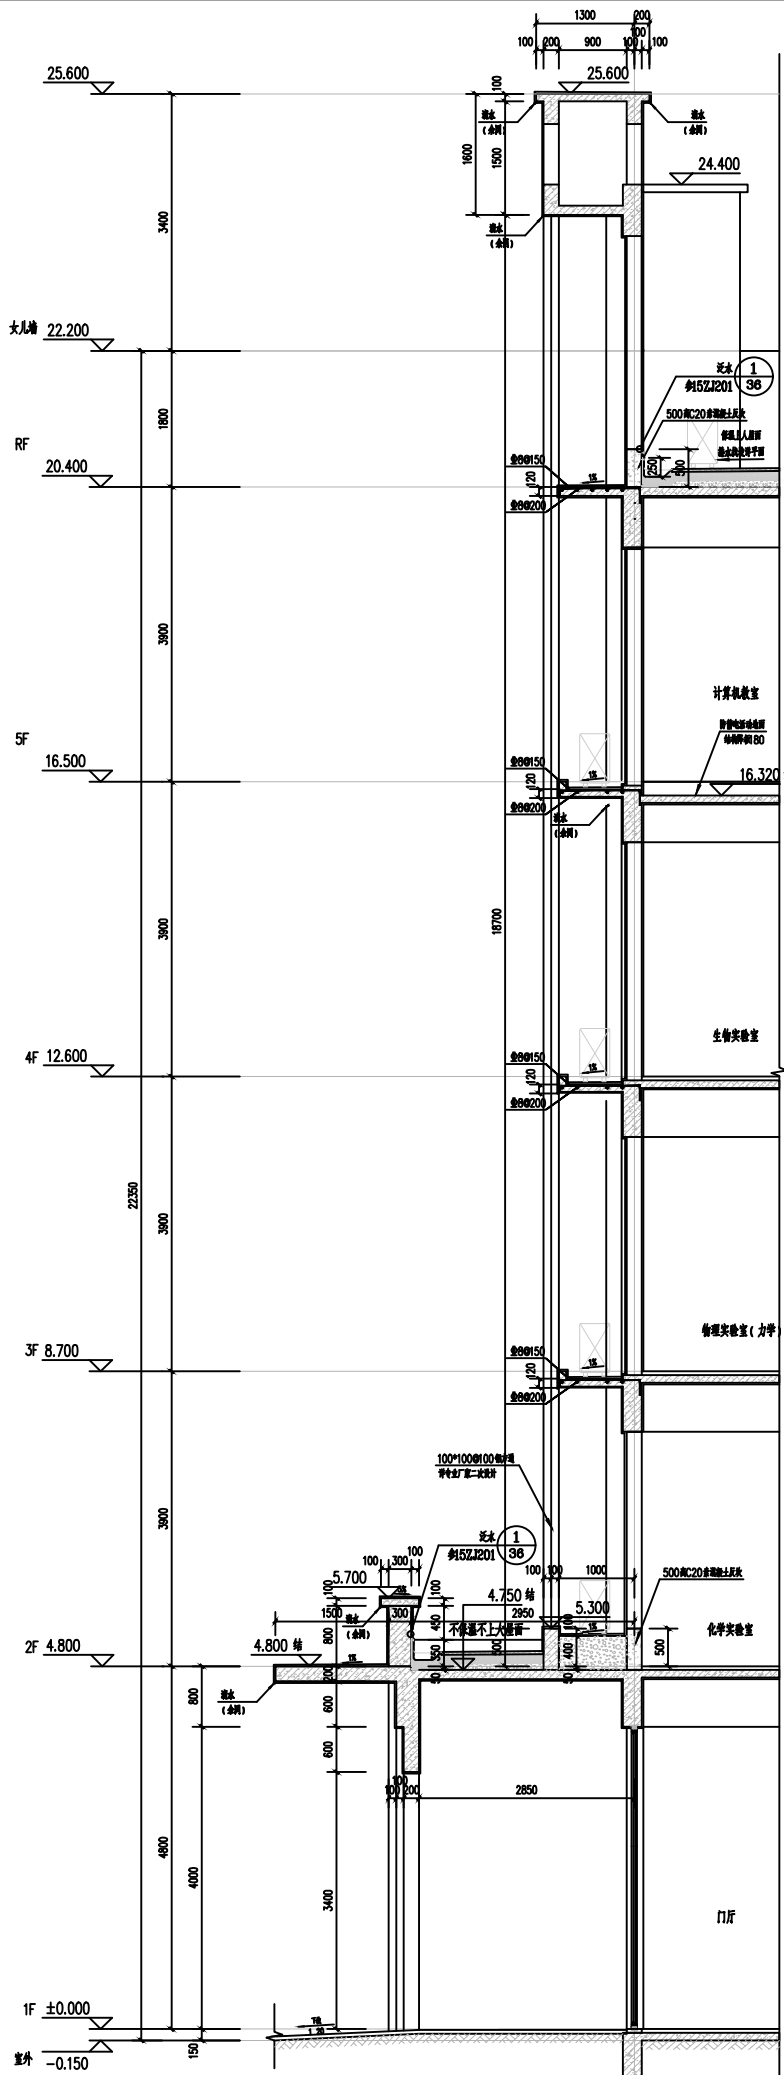

② 墙身大样图二 1:50