图纸须加盖出图印章，否则一律无效

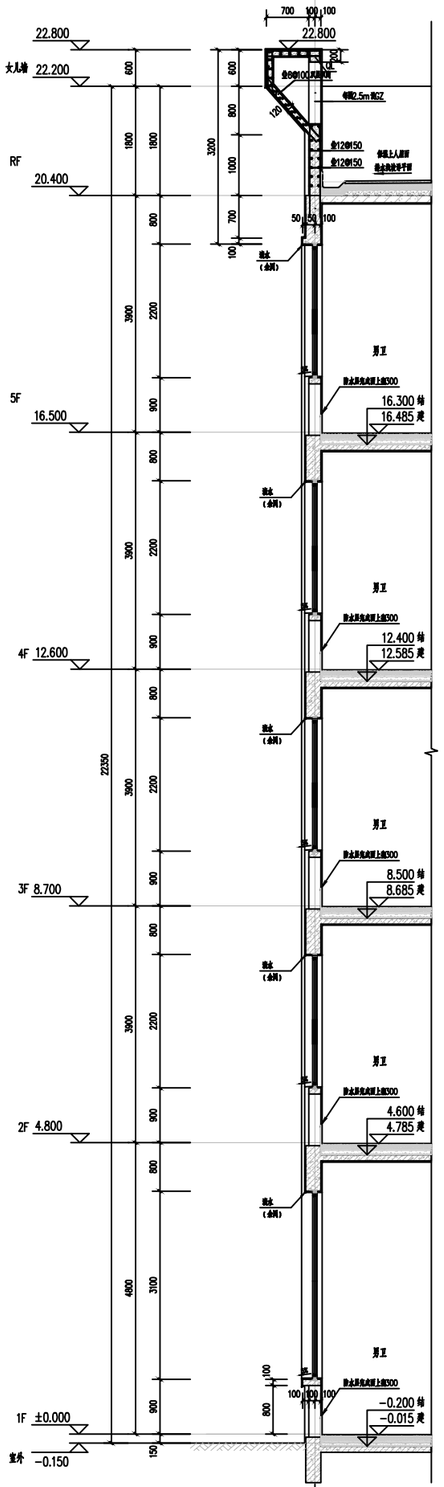

③ 墙身大样图三 1:50 Ⓚ

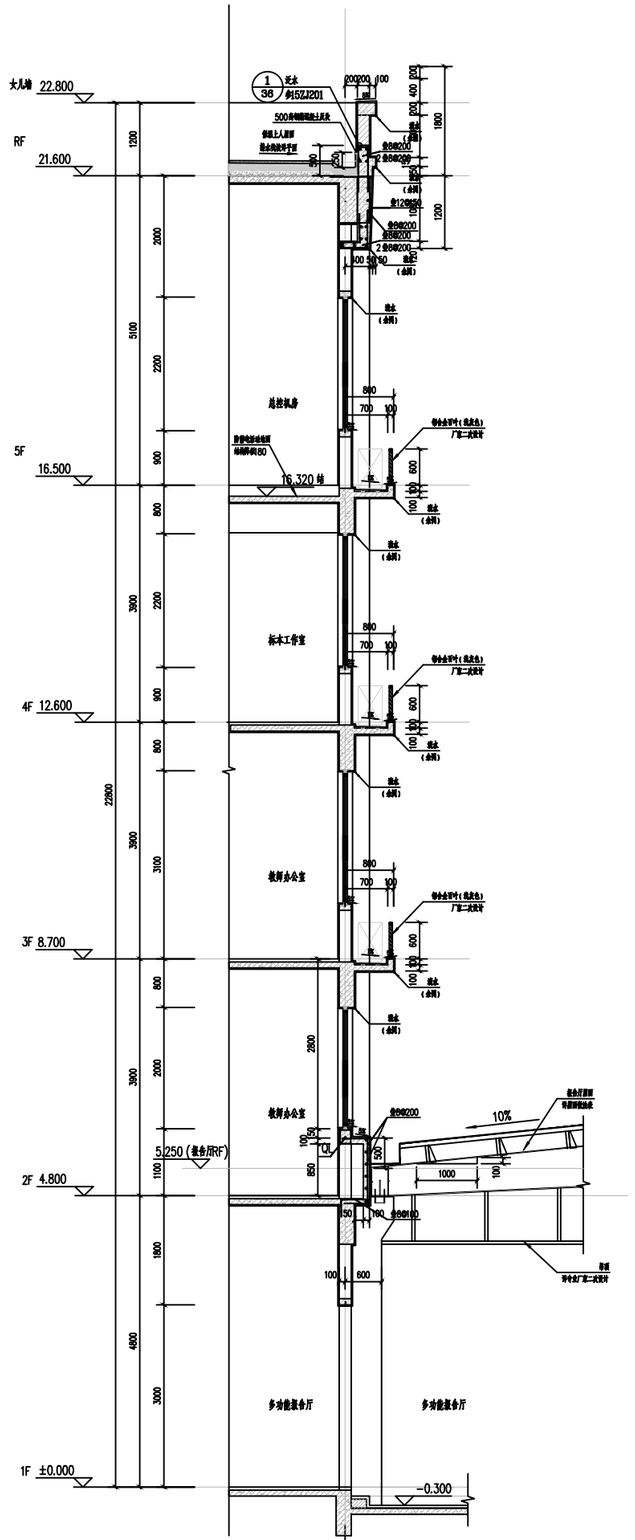

④ 墙身大样图四 1:50 ⑦

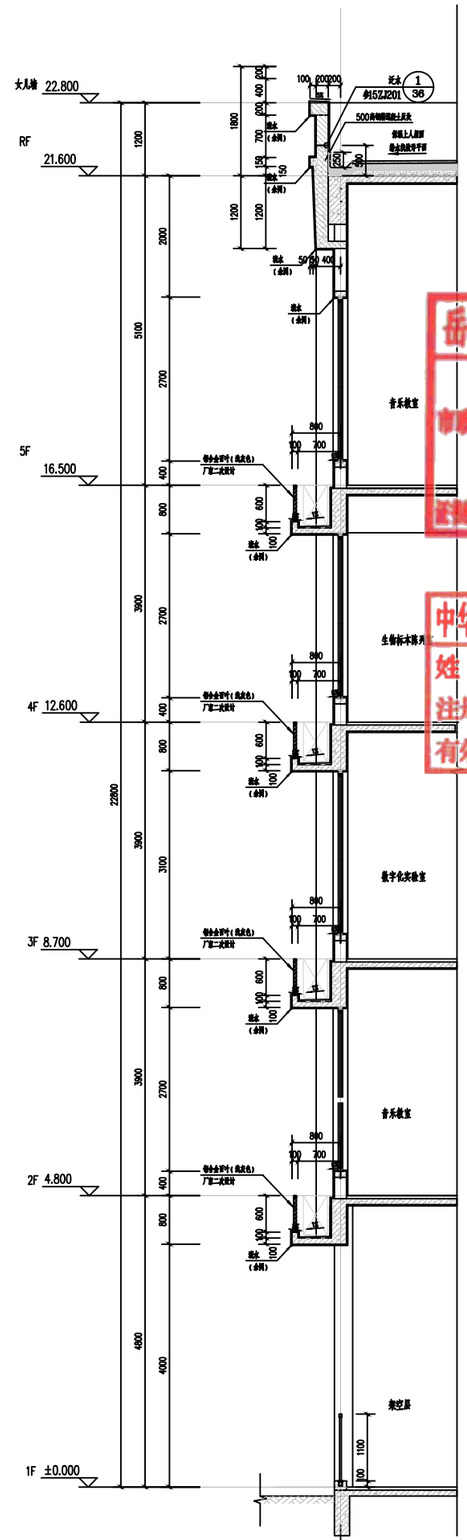

⑤ 墙身大样图五 1:50 ⑦

不得在图纸上留取尺寸施工。
如有任何不符事宜，须在施工前与设计师会商。
本工程图纸未经设计单位许可不得用于其他地方。

会 签		
建 筑专业		
结 构专业		
给排水专业		
电 气专业		
暖 通专业		

岳阳市规划勘测设计院有限公司
出图专用章
市政行业(给水、排水、桥梁工程)专业乙级
风景园林工程设计专项乙级
建筑行业(建筑工程)乙级
证书编号:A243019305 有效期:2026年7月6日

中华人民共和国一级注册结构工程师
姓 名: 鲁明幸
注册号: 4301930-S003
有效期: 至2028年4月

岳阳市规划勘测设计院有限公司
建筑行业(建筑工程)乙级: A243019305

项目负责人	夏 洁	
审 定 人	吴 勇	
审 核 人	鲁明幸	
专业负责人	胡佳梦	
校 对 人	乔 铁	
设 计 人	谢彦瀚	

档案号:

建设单位:
岳阳市教育事务中心

工程名称:
岳阳市第十四中学实验楼拆除重建项目

子项名称:
3#实验楼

图 名:
墙身大样配筋二

图 别	结施
日 期	2026.04
比 例	1:100
图 号:	GS-28

版本号:

版本说明

版本	日期	审核	备注