








图纸须加盖出图印章, 否则一律无效

不得在图纸上量取尺寸施工。
如有任何不符事宜，请在施工前与设计师会商。
本工程图纸未经设计单位许可不得用于其他地方。


会 签		
建 筑专业		
结 构专业		
给排水专业		
电 气专业		
暖 通专业		

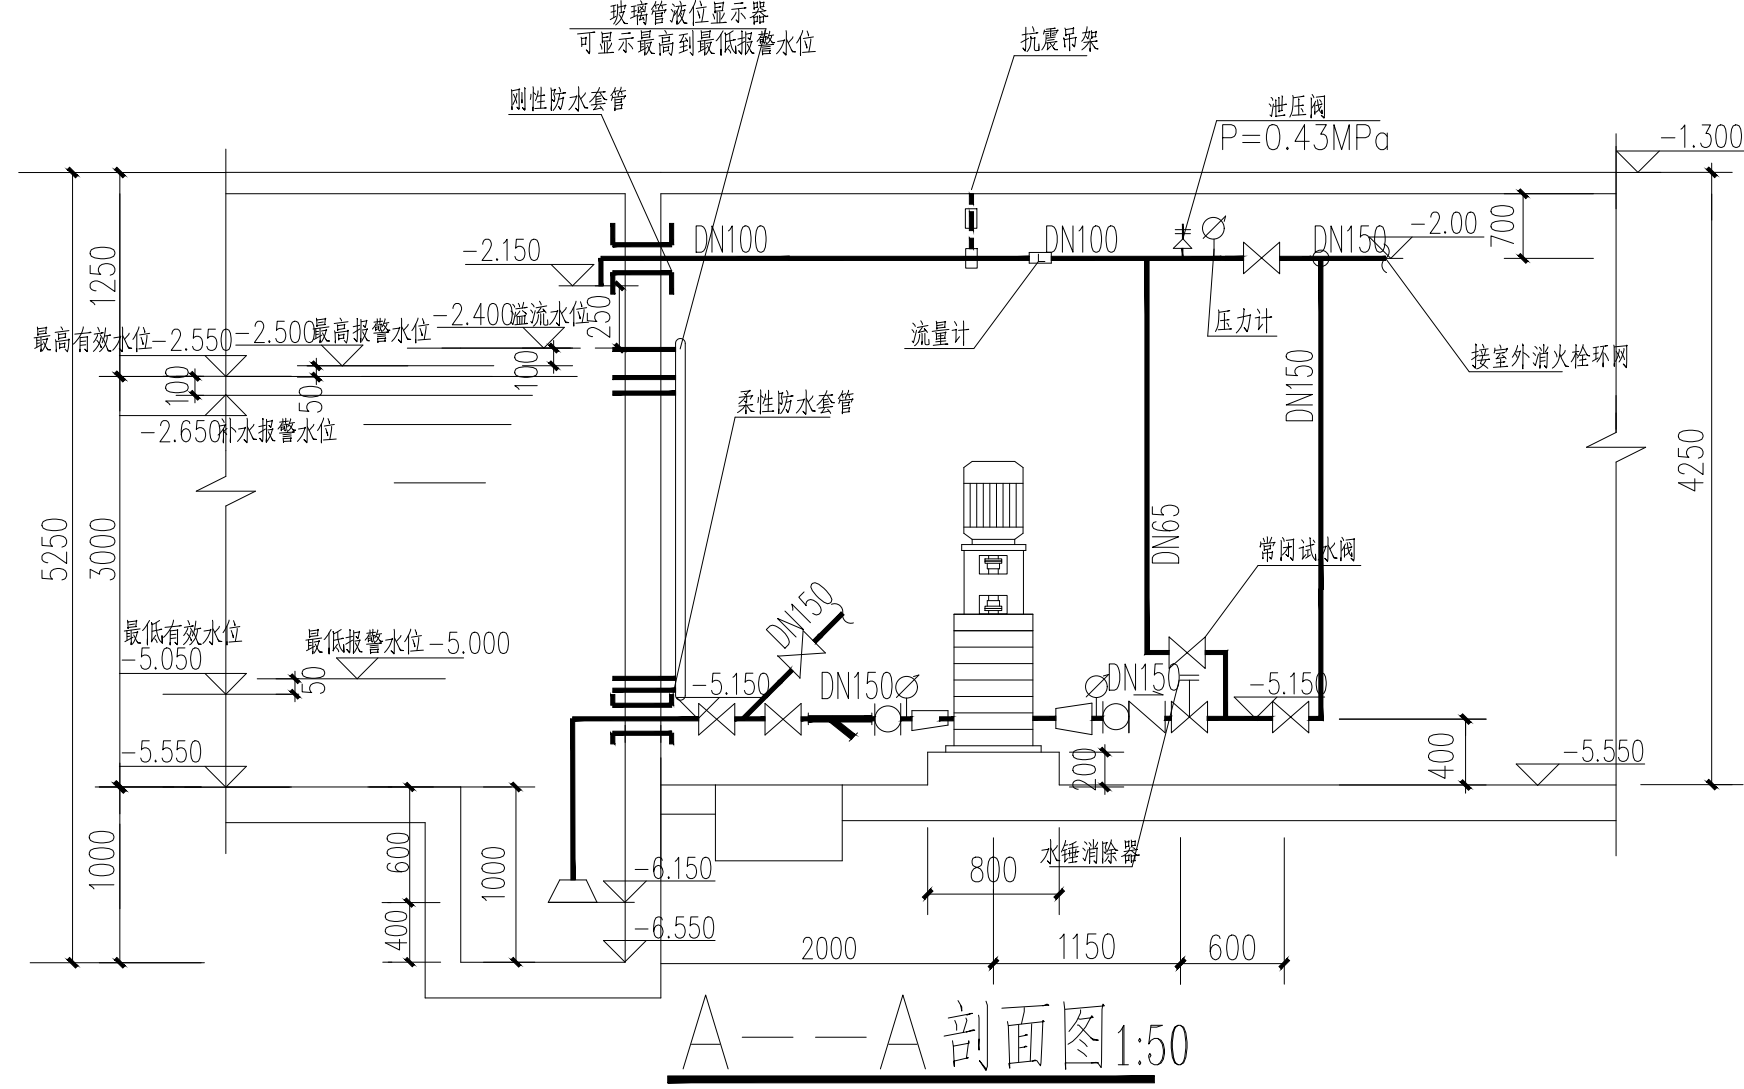

- 注: 1. 消防水池内设置玻璃管液位显示器, 并应在消防控制中心和水泵房内设置显示消防水池水位的装置, 水池内有最高有效-2.100和最低有效-5.100水位, 最低报警水位-5.050, 最高报警水位-2.050, 补水报警水位-2.200, 消防水池各报警水位在消防控制室报警。
2. 消防水泵吸水喇叭口底标高为 -6.100

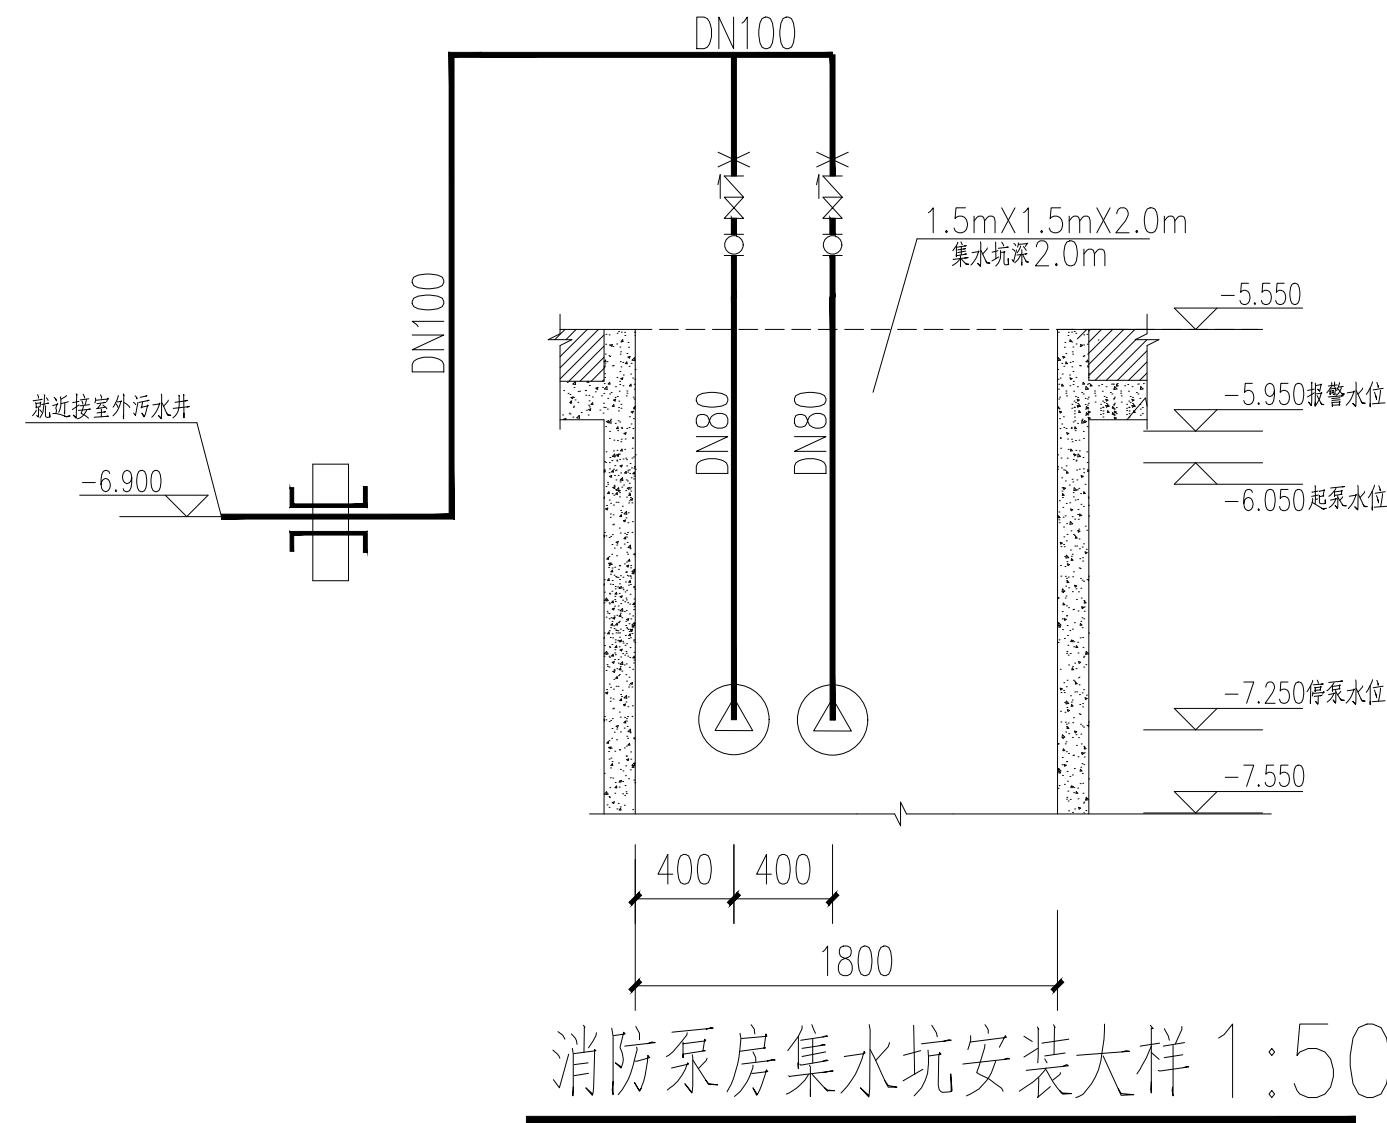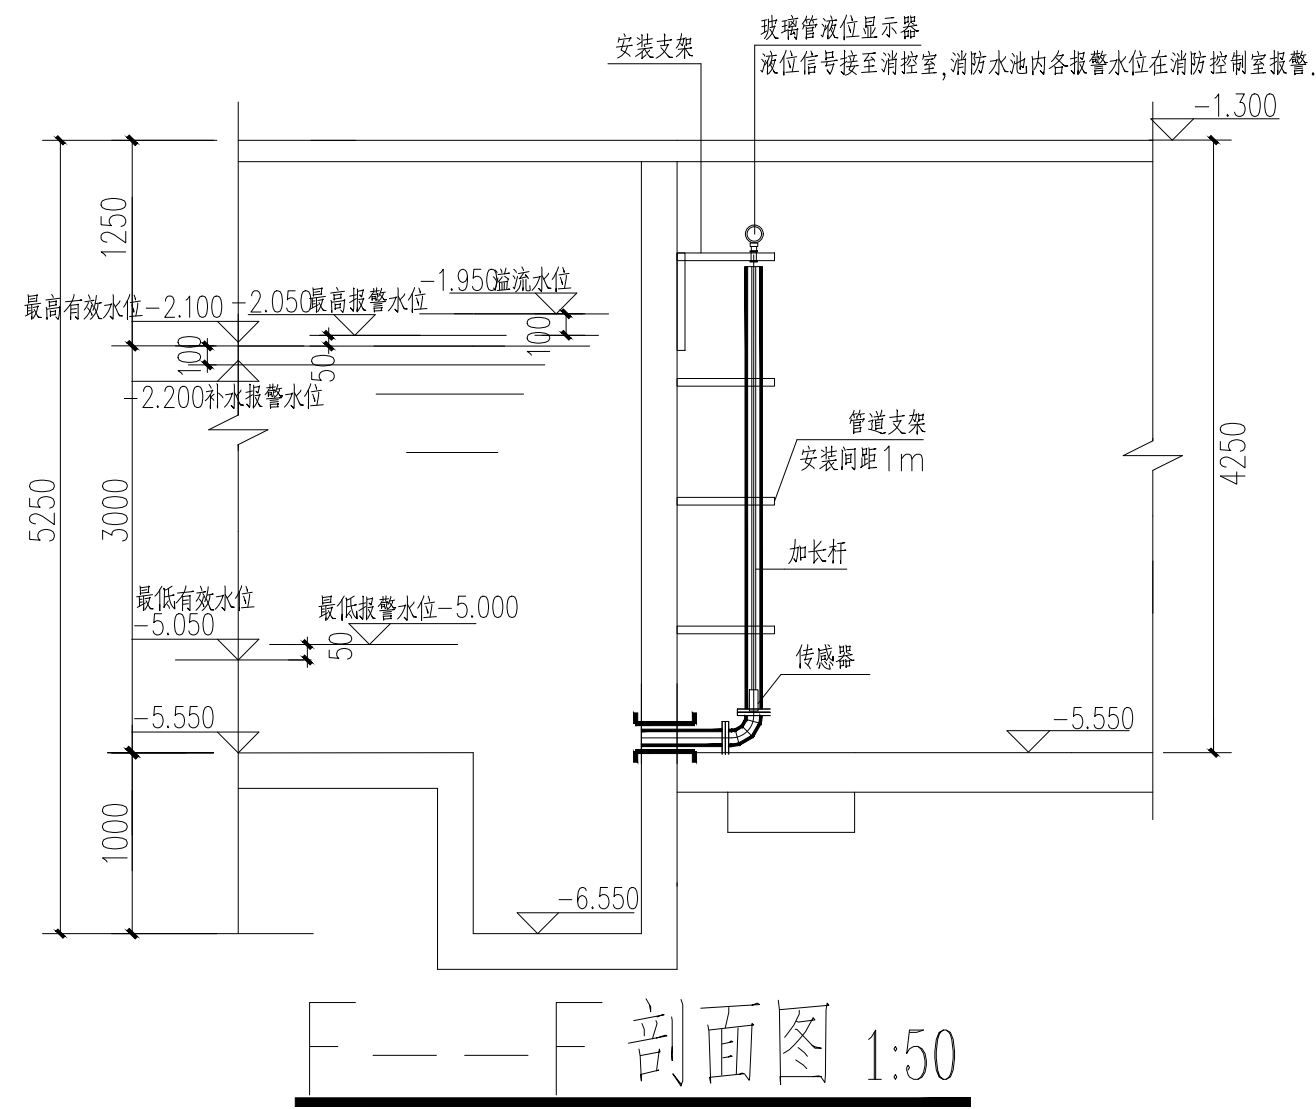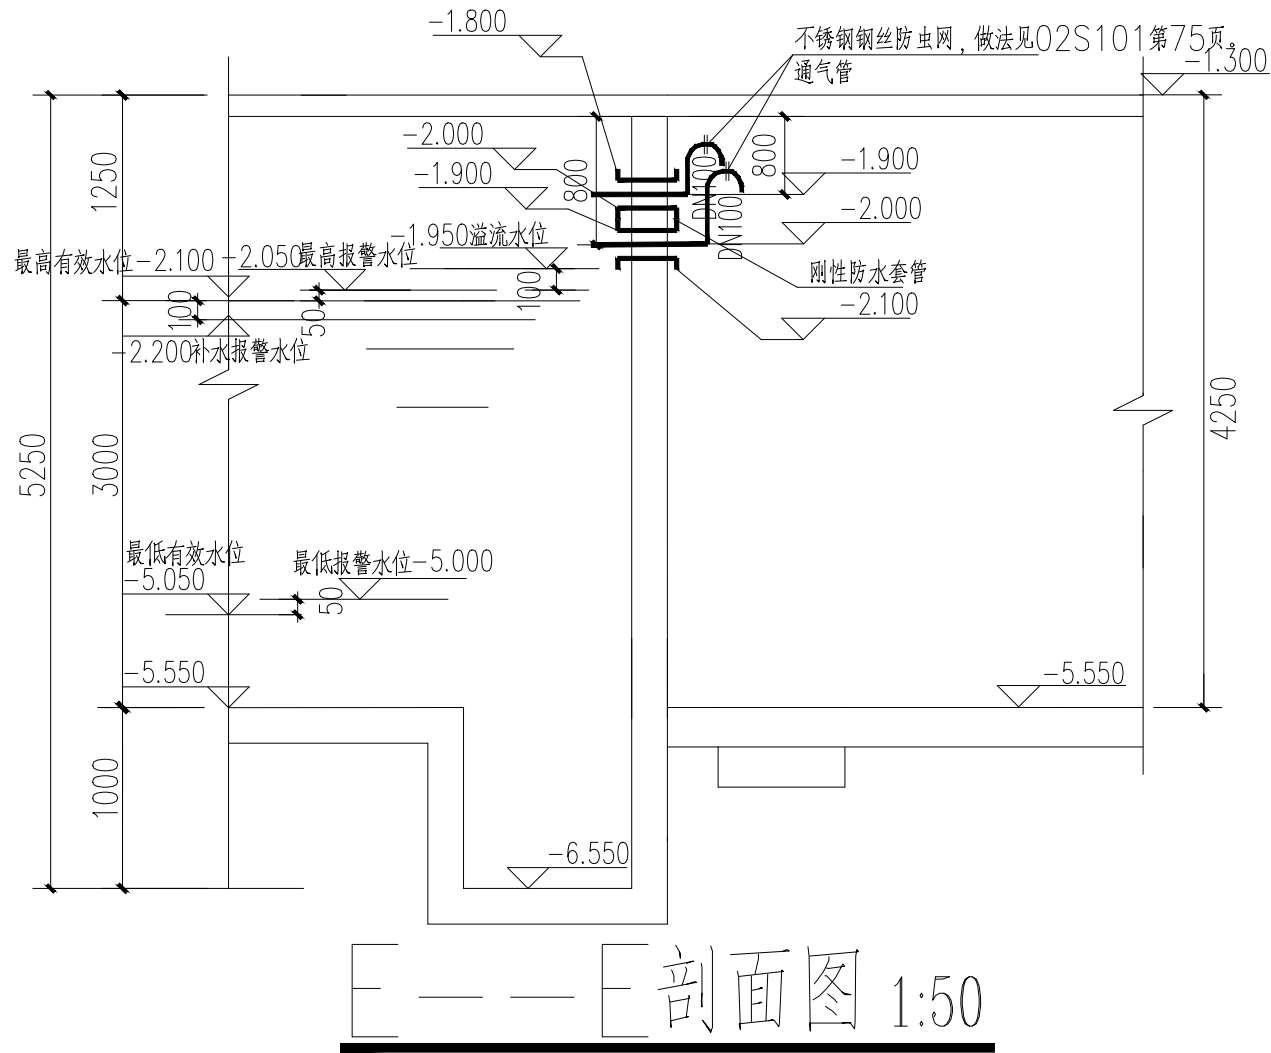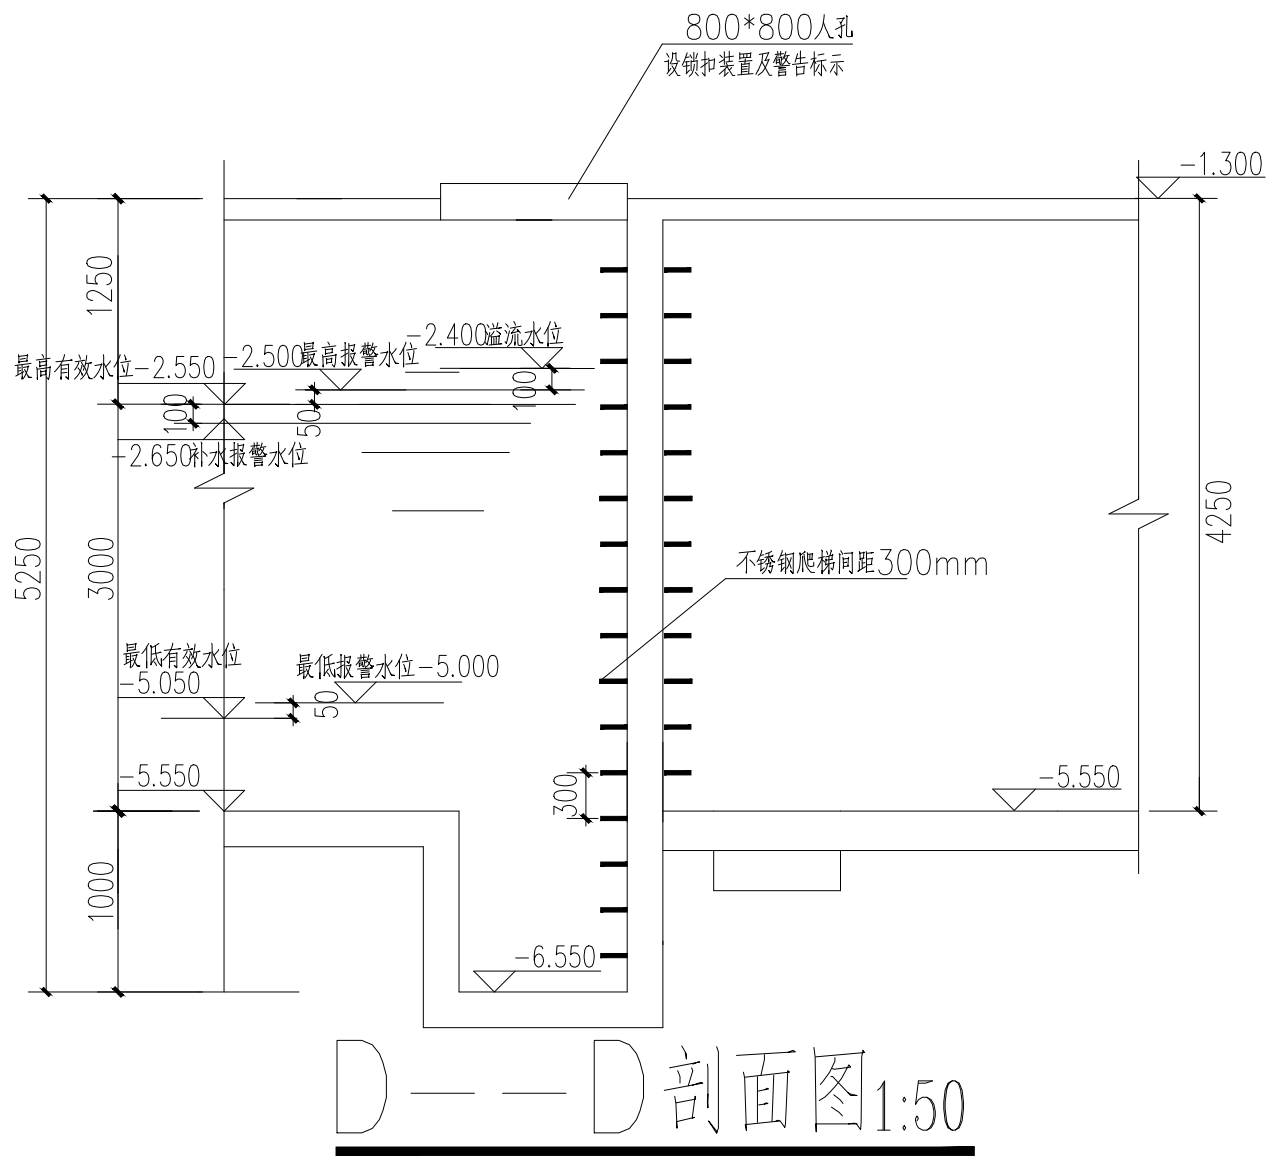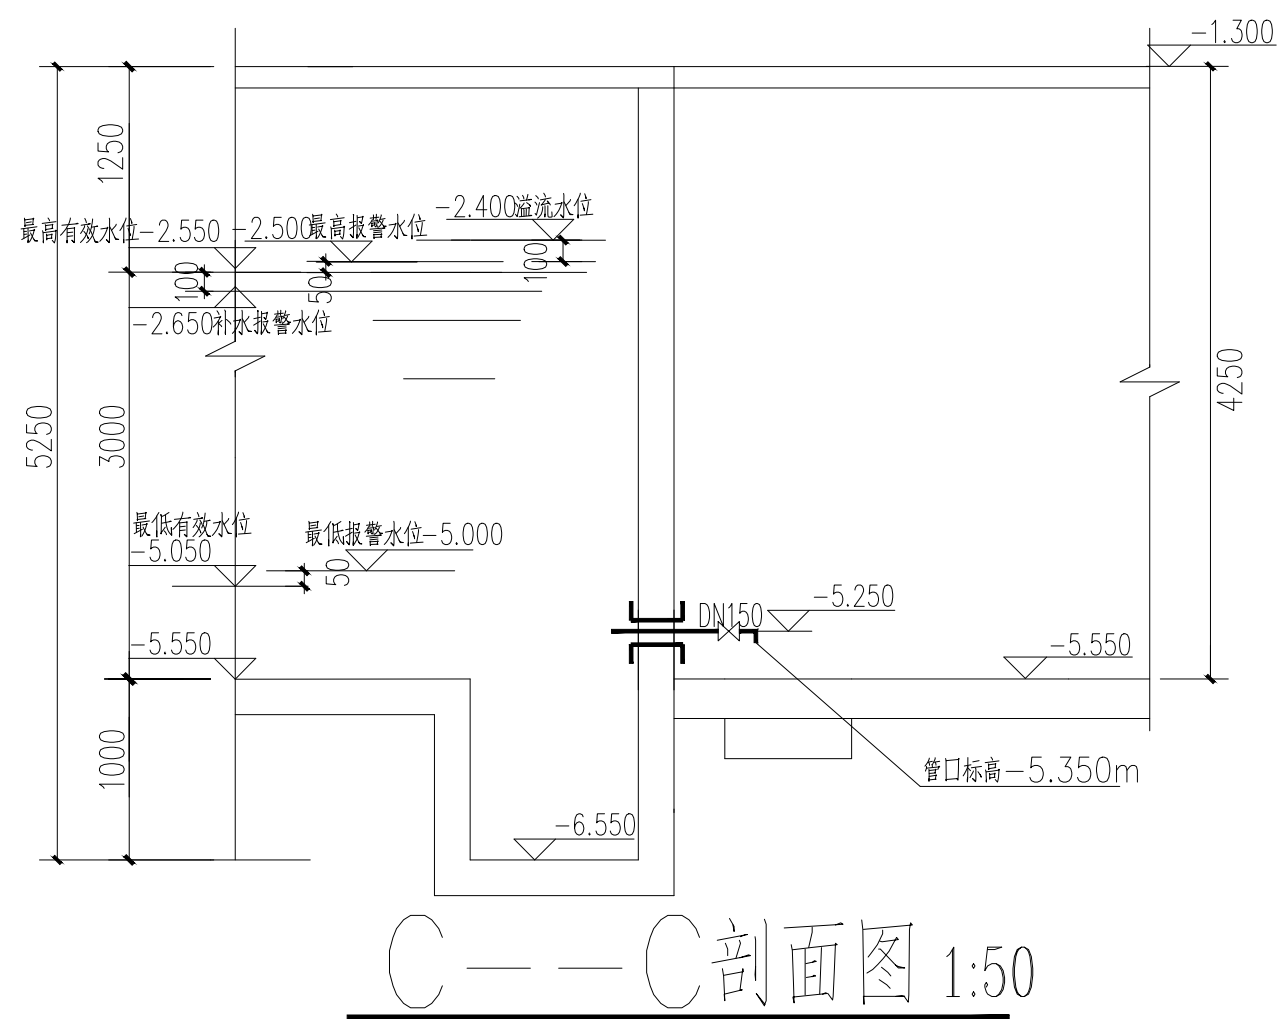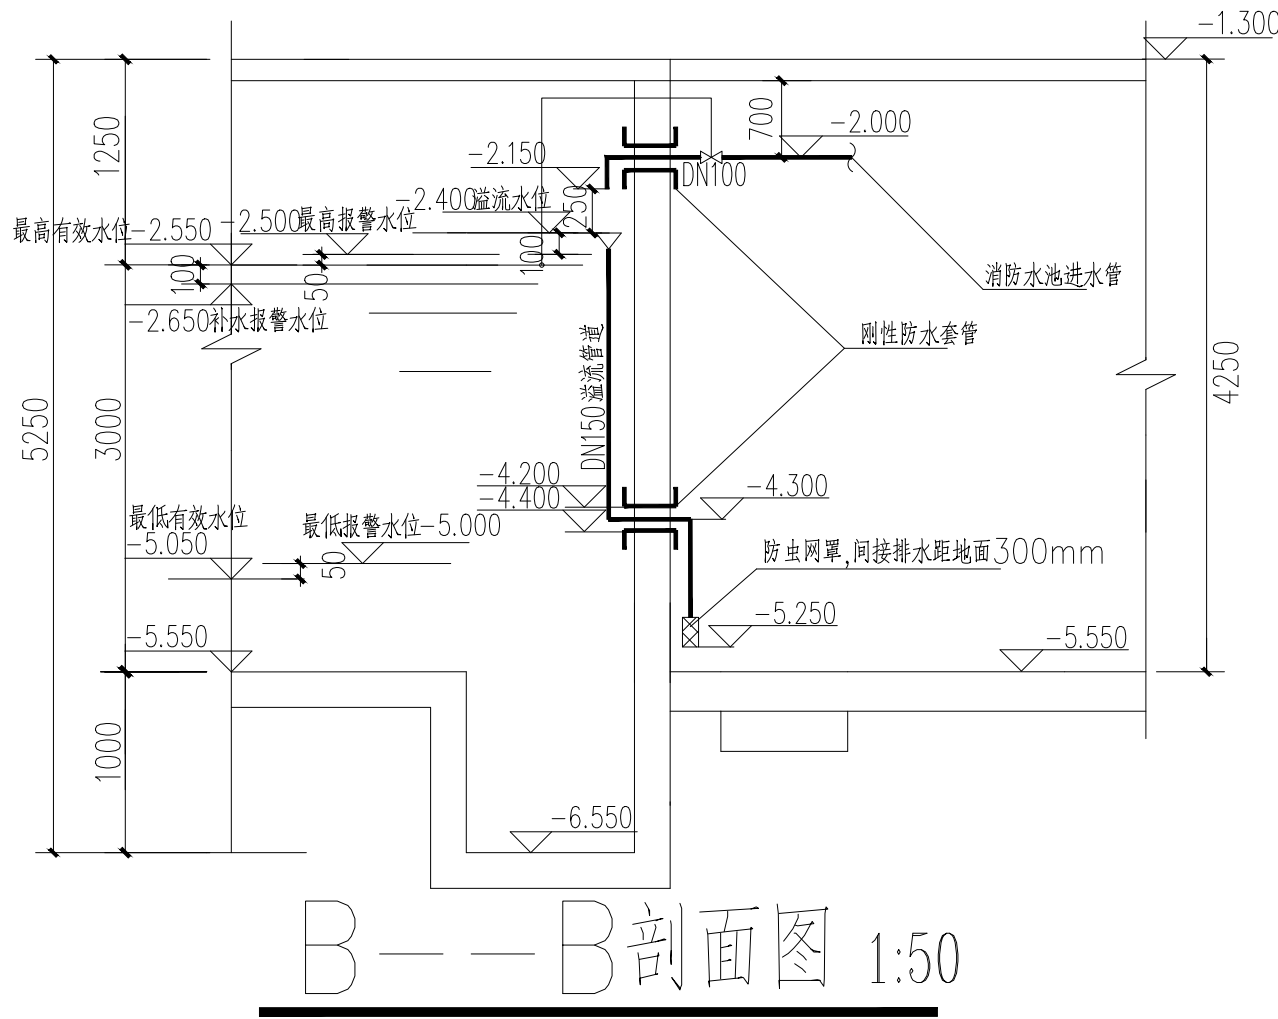

- 注: 1. 排水泵控制要求:
当水位为 -6.050(起泵水位)时, 开排水泵。
当水位为 -7.250(停泵水位)时, 关排水泵。
有效水深 1.2m, 有效容积 2.7m³, 达到报警水位 -5.950m时两台水泵同时启动, 集水坑设加锁盖板。

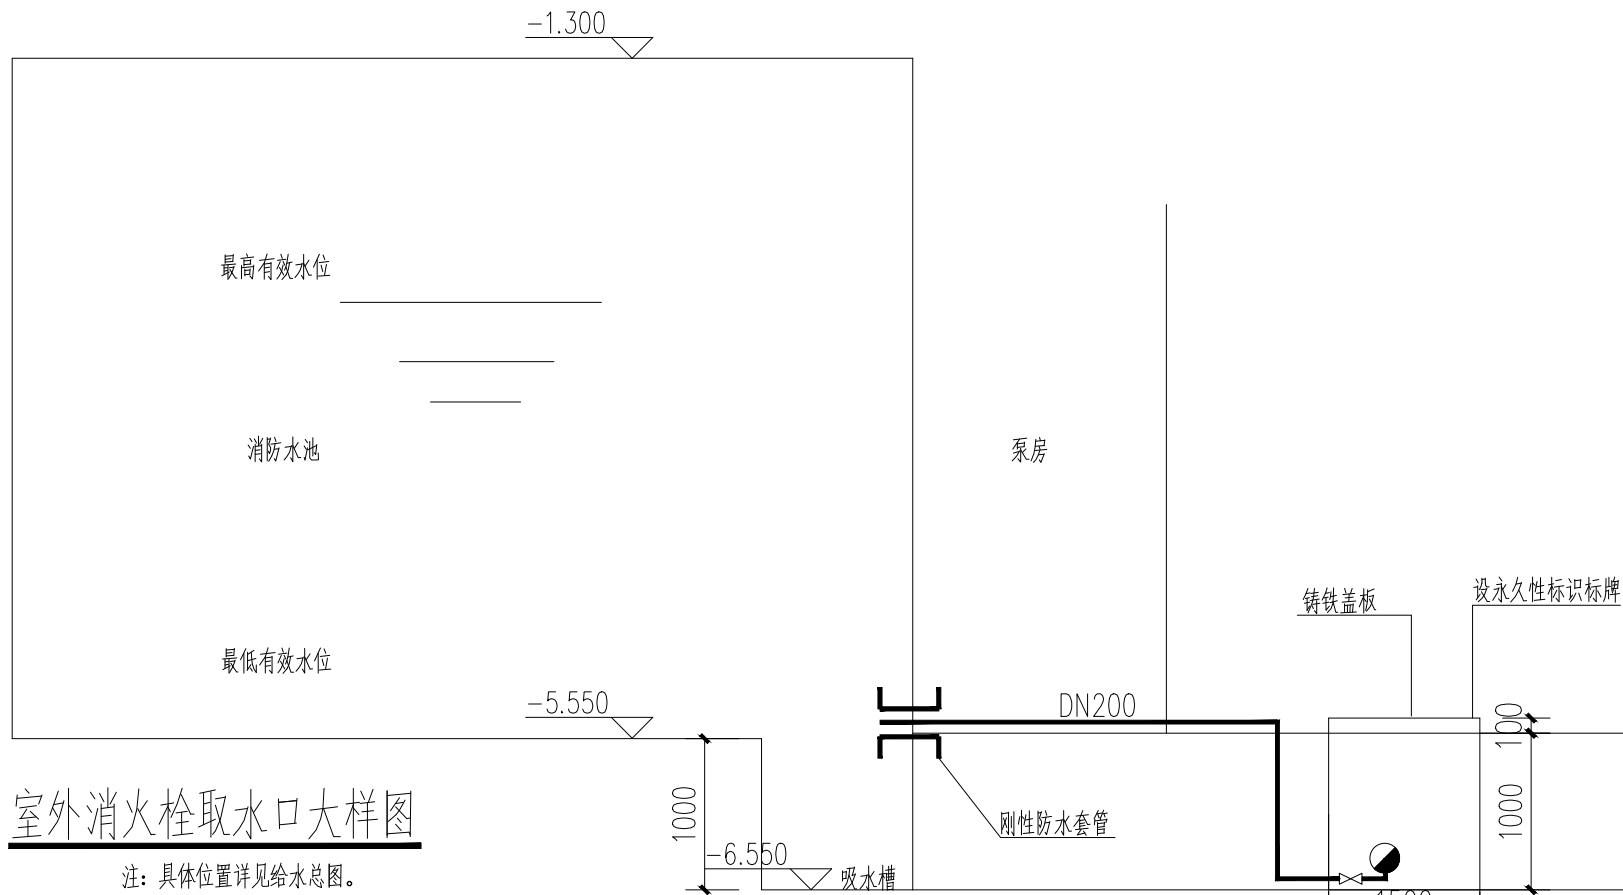

岳阳市规划勘测设计院有限公司
建筑行业(建筑工程)乙级: A243019305

项目负责人	夏 洁	夏洁
审 定 人	吴 勇	吴勇
审 核 人	颜昌本	颜昌本
专业负责人	颜昌本	颜昌本
校 对 人	何丁	何丁
设 计 人	杨宇鹏	杨宇鹏

档案号: 202604

建设单位:

岳阳市教育事务中心

工程名称:

岳阳市第十四中学实验楼拆除重建项目

子项名称:

2#学生宿舍

图 名:

泵房及水池、设备剖面图

图 别: 施工图

日 期: 2026.04

比 例: 见图

图 号: SS-23-17

版本号:

版本说明

版本	日期	审核	备注