图纸须加盖出图印章，否则一律无效

不得在图纸上量取尺寸施工。
如有任何不详事宜，须在施工前与设计师会商。
本工程图纸未经设计单位许可不得用于其他地方。

会 签

岳阳市规划勘测设计院有限公司
出图专用章
市政行业(给水、排水、桥梁工程)专业乙级
风景园林工程设计专项乙级
建筑行业(建筑工程)乙级
证编号:A243019305 有效期:2020年7月08日

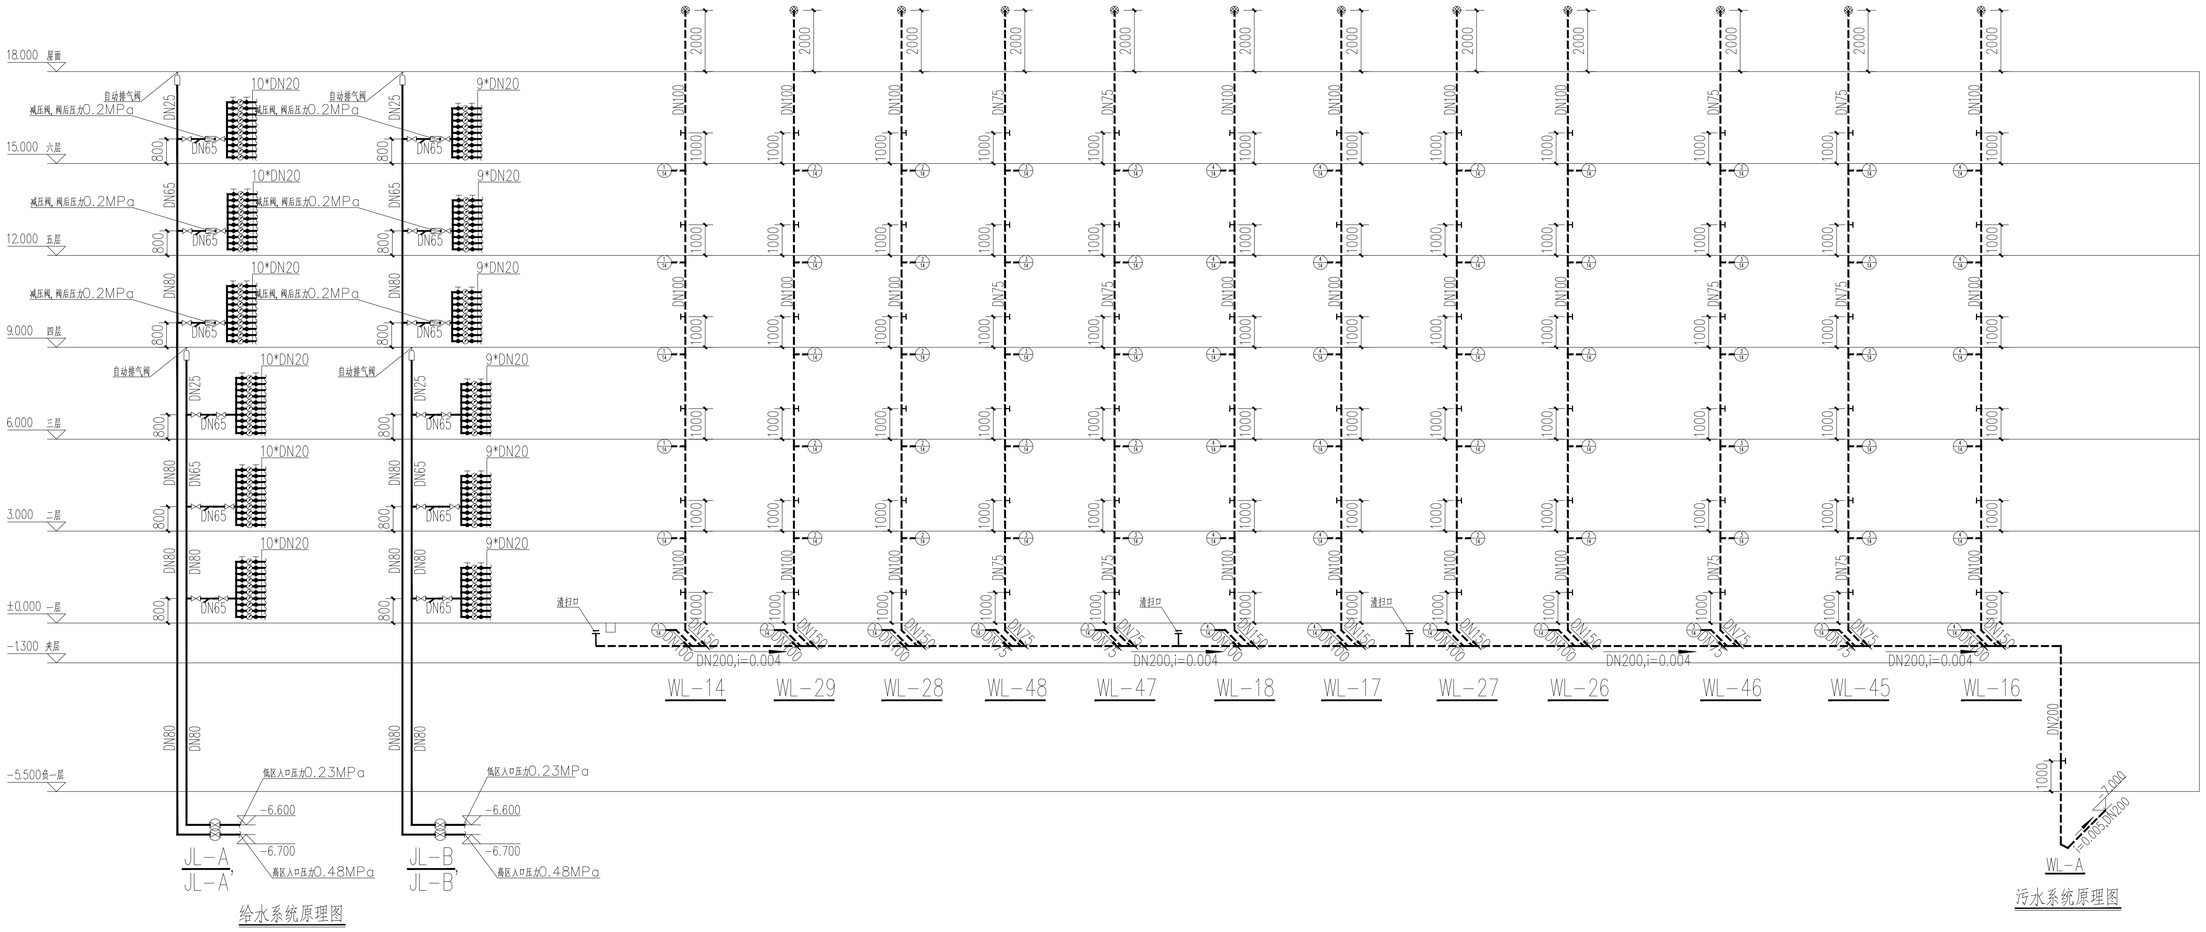

给水系统原理图

污水系统原理图

岳阳市规划勘测设计院有限公司
建筑行业(建筑工程)乙级：A243019305

项目负责人	夏 沛	
审 定 人	吴 勇	
审 核 人	颜昌本	
专业负责人	颜昌本	
校 对 人	何丁	
设 计 人	杨宇鹏	

档案号：202604

建设单位：
岳阳市教育事务中心

工程名称：
岳阳市第十四中学实验楼拆除重建项目

子项名称：
2#学生宿舍

图 名：
给排水系统原理图(一)

图 别：施工图

日 期：2026.04

比 例：见图

图 号：SS-23-18

版本号：

版本说明

版本	日期	审核	备注