图纸须加盖出图印章，否则一律无效

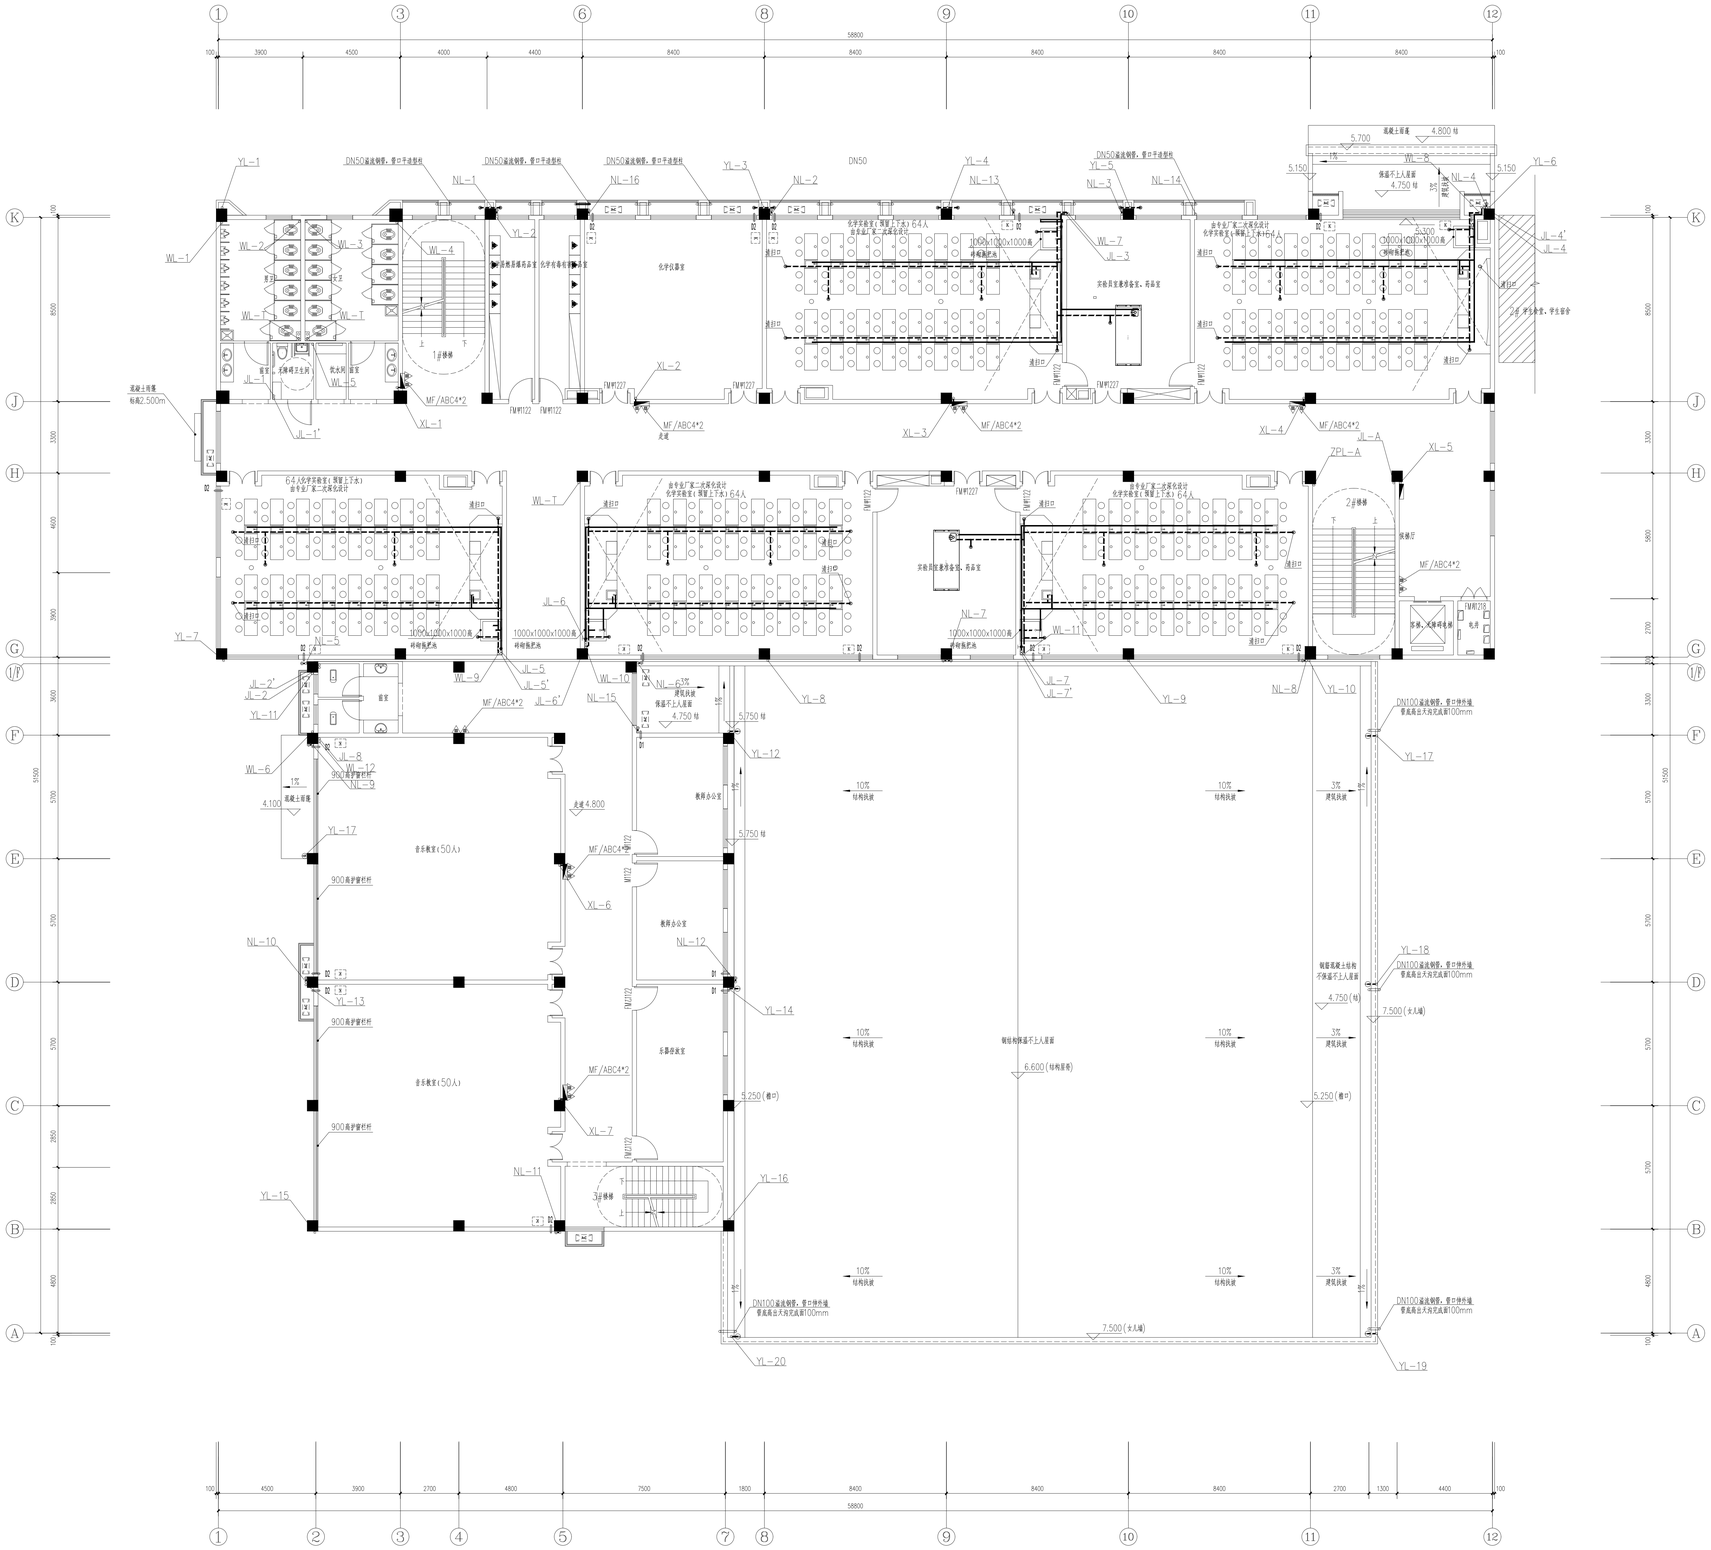

二层给排水平面图 1:100

本层建筑面积：1700.91m²

不得在图纸上重写尺寸施工。
如有出现不符事宜，请在施工前与设计师会商。
本工程图纸未经设计单位许可不得用于其他地方。

会 签		
建 筑专业		
结 构专业		
给排水专业		
电 气专业		
暖 通专业		

岳阳市规划勘测设计院有限公司
出 图 专 用 章
市政行业(给水、排水、桥梁工程)专业乙级
风景园林工程设计专项乙级
建筑行业(建筑工程)乙级
证书号：A243019306 有效期：2020年7月03日

岳阳市规划勘测设计院有限公司
建筑行业(建筑工程)乙级：A243019306

项目负责人	夏 冰	
审定人	吴 勇	
审核人	胡昌本	
专业负责人	胡昌本	
校对人	何丁	
设计人	杨宇鹏	

档案号：202604

建设单位：岳阳市教育事务中心

工程名称：岳阳市第十四中学实验楼拆除重建项目

子项名称：3#实验楼

图名：二层给排水平面图

图别	施工图
日期	2026.04
比例	见图
图号	SS-14-05

版本号：

版本说明

版本	日期	审核	备注