图纸须加盖出图印章,否则一律无效

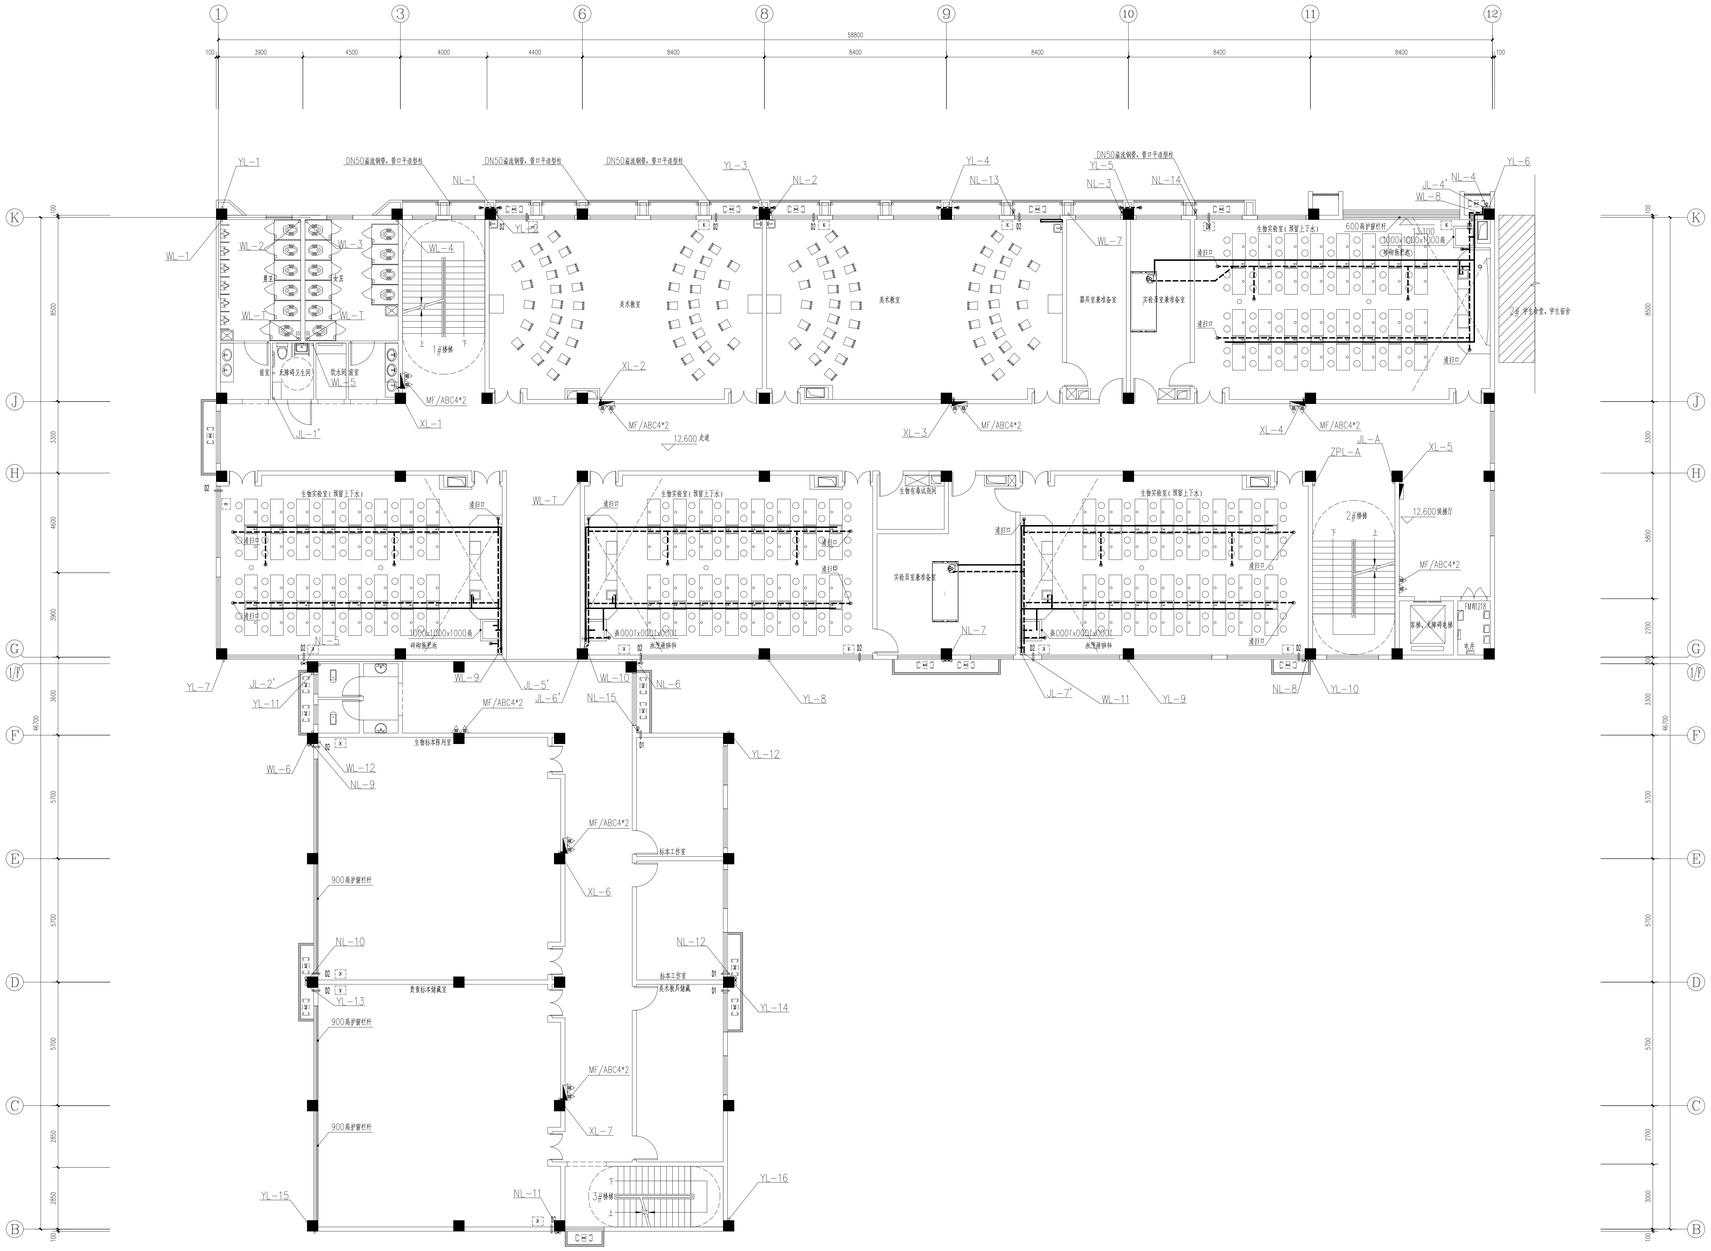

四层给排水平面图 1:100

本层建筑面积:1700.91m²

岳阳市规划勘测设计院有限公司
出图专用章
市政行业(给水、排水、环境工程)专业乙级
风景园林工程设计专项乙级
建筑行业(建筑工程)乙级
证书号:A243019306 有效期:2020年7月03

会 签

建 筑专业		
结 构专业		
给排水专业		
电 气专业		
暖 通专业		

岳阳市规划勘测设计院有限公司
建筑行业(建筑工程)乙级:A243019306

项目负责人	夏 冶	
审定人	吴 勇	
审核人	陈昌本	
专业负责人	陈昌本	
校对人	何丁	
设计人	杨宇鹏	

档案号: 202604

建设单位:
岳阳市教育事务中心

工程名称:
岳阳市第十四中学采购楼拆除重建项目

子项名称:
3#采购楼

图名:
四层给排水平面图

图别	施工图
日期	2026.04
比例	见图
图号	SS-14-07

版本号:

版本说明

版本	日期	审核	备注