图纸须加盖出图印章，否则一律无效

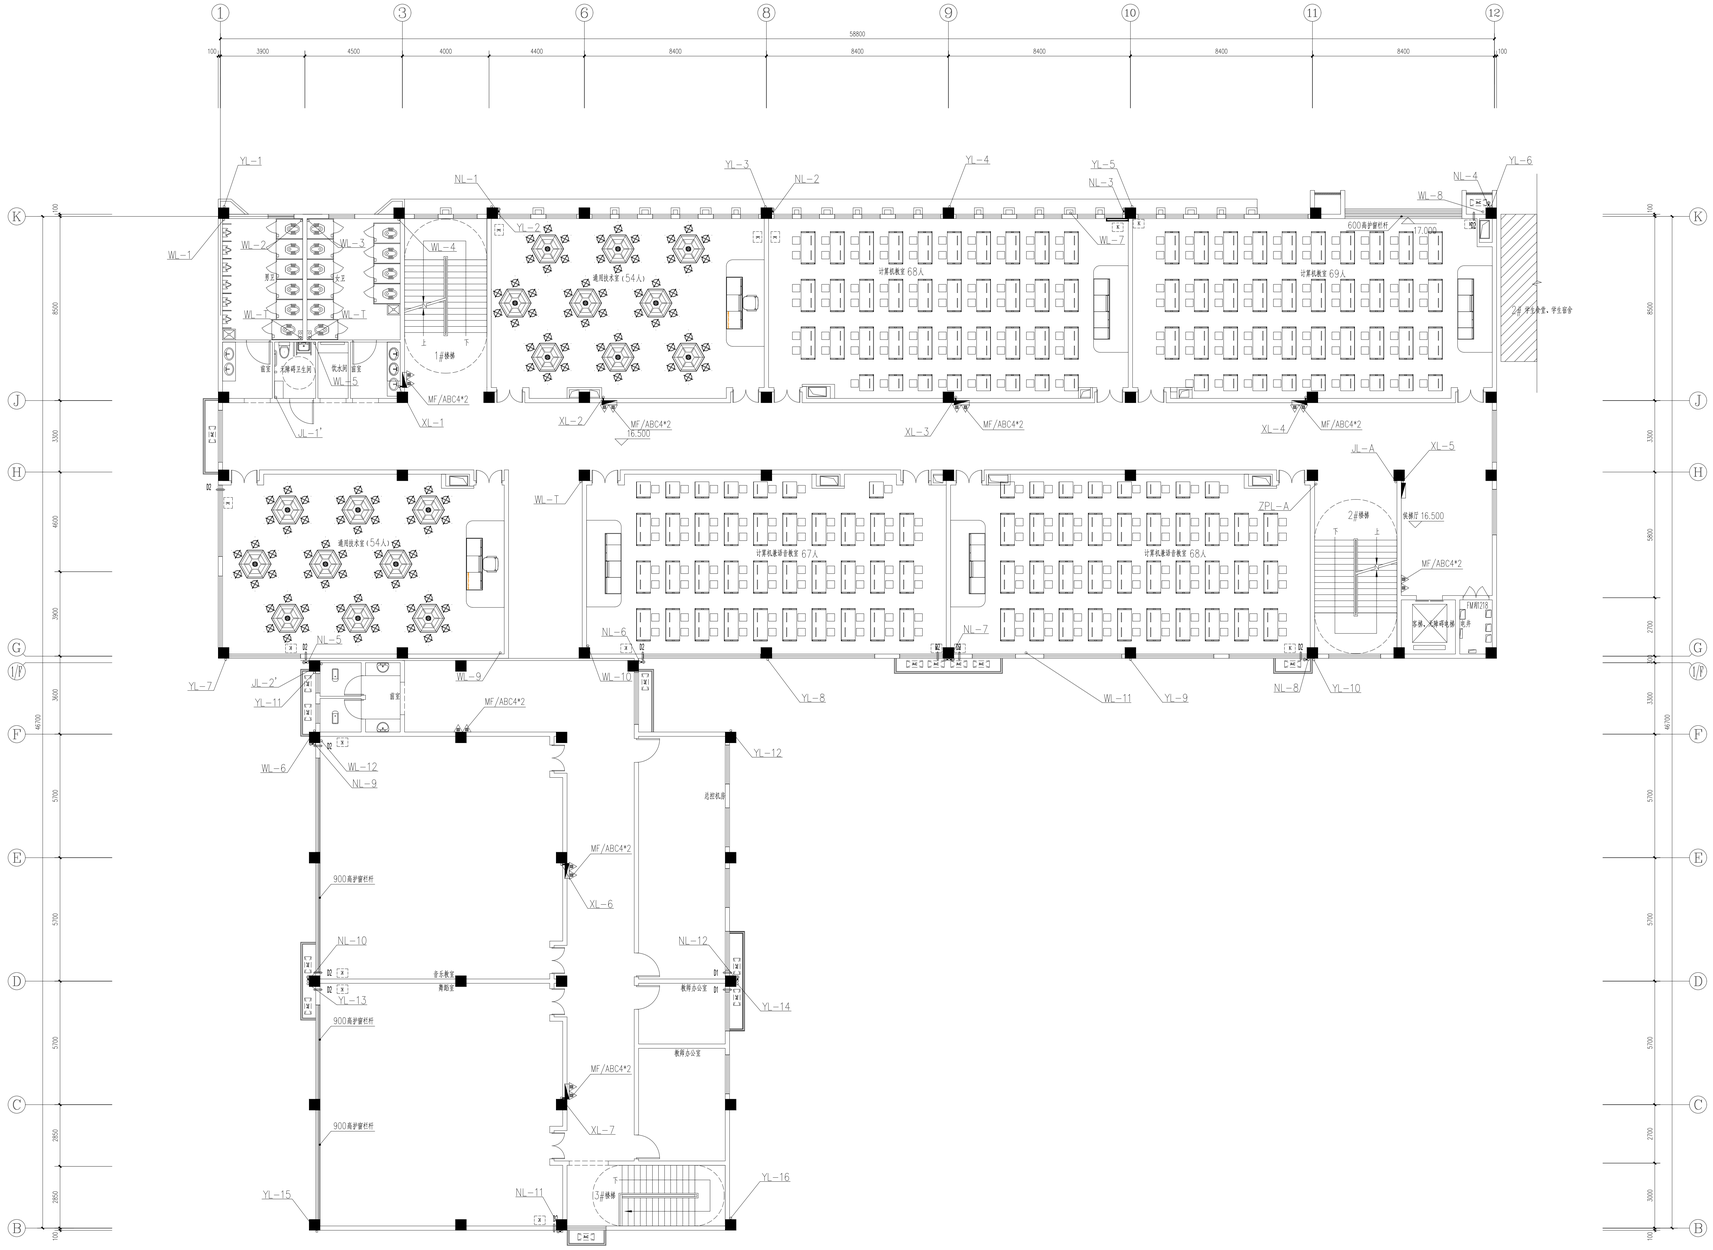

五层给排水平面图 1:100

本层建筑面积：1700.91m²

会 签		
建 筑专业		
结 构专业		
给排水专业		
电 气专业		
暖 通专业		

岳阳市规划勘测设计院有限公司
出图专用章
市政行业(给水、排水、桥梁工程)专业乙级
风景园林工程设计专项乙级
建筑行业(建筑工程)乙级
证书编号：A243019305 有效期：2030年7月03日

岳阳市规划勘测设计院有限公司
建筑行业(建筑工程)乙级：A243019305

项目负责人	夏 冶	
审 定 人	吴 勇	
审 核 人	颜昌本	
专业负责人	颜昌本	
校 对 人	何丁	
设 计 人	杨宇鹏	

项目号：202604

建设单位：岳阳市教育事务中心

工程名称：岳阳市第十四中学采购楼拆除重建项目

子项名称：3#采购楼

图 名：五层给排水平面图

图 别	施工图
日 期	2026.04
比 例	见图
图 号	SS-14-08
版本号	
版本说明	

版本	日期	审核	备注