



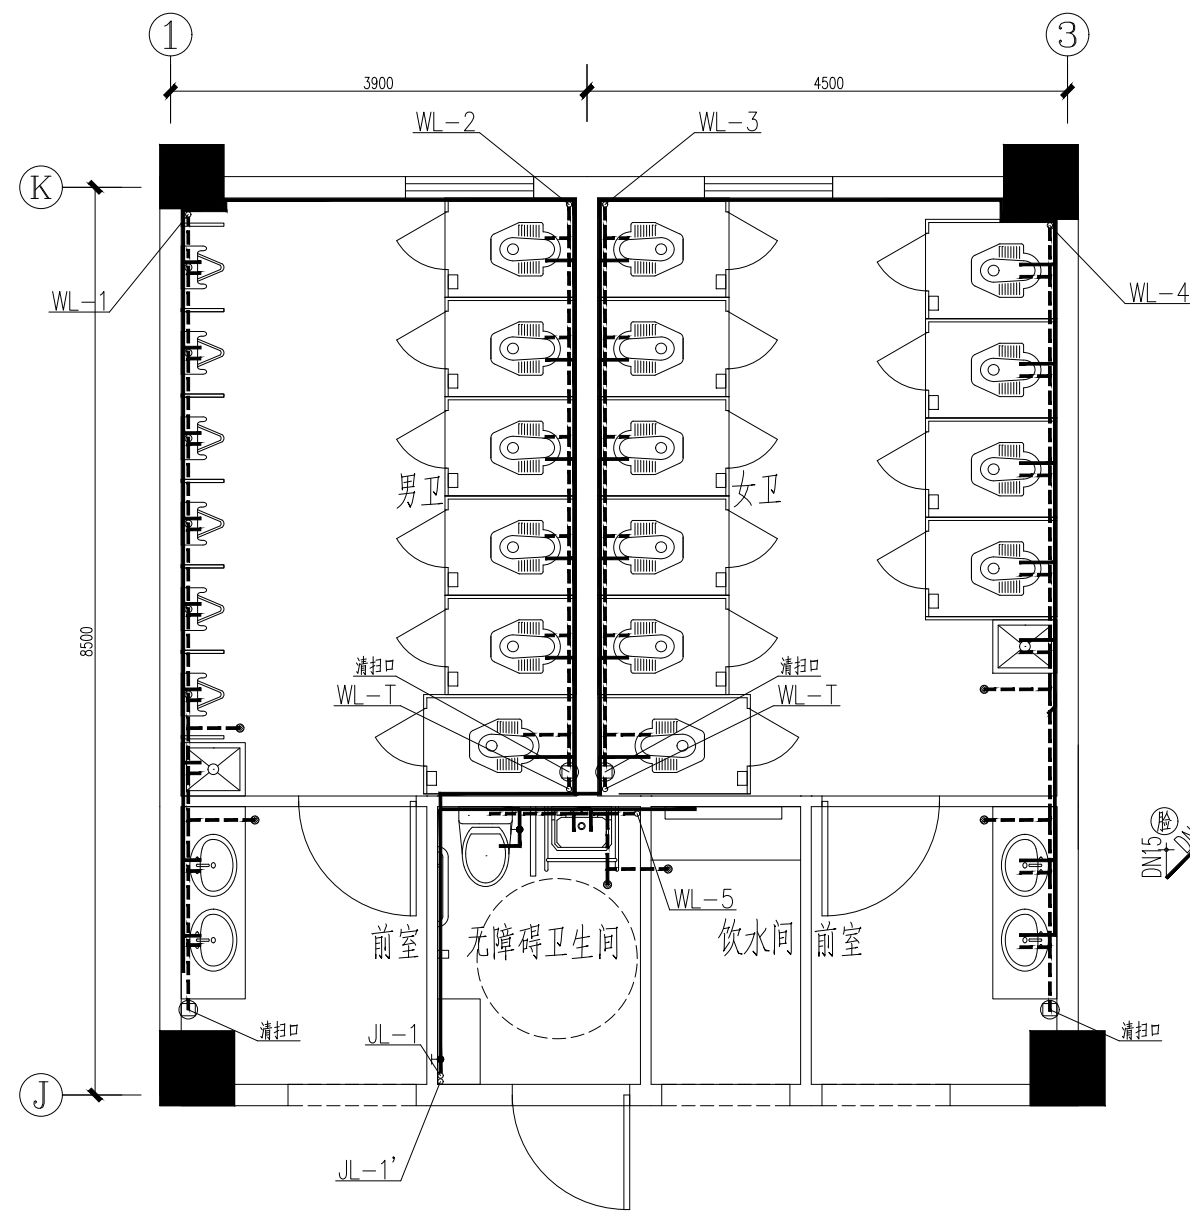


五层卫生间大样图1: 50





- 注: 1. 公共卫生间洗手盆采用感应式水嘴或自闭水嘴
公共卫生间小便器采用感应式或延时自闭式冲洗阀。
蹲便器采用脚踏式阀门。
2. 无障碍卫生间洗脸盆采用杠杆式水龙头或感应式龙头。
3. 卫生间坐式大便器自带存水弯, 水封深度不得小于50mm。
卫生间蹲式大便器、小便器, 设置存水弯, 存水弯内水封深度不得小于50mm。
实验室地漏采用防逆流地漏, 地漏设置存水弯, 存水弯内水封深度不得小于50mm。
未说明采用普通地漏, 地漏设置存水弯, 存水弯内水封深度不得小于50mm。
4. 一至三层由室外市政给水管网供水, 四至五层由室外加压供水管网供水。

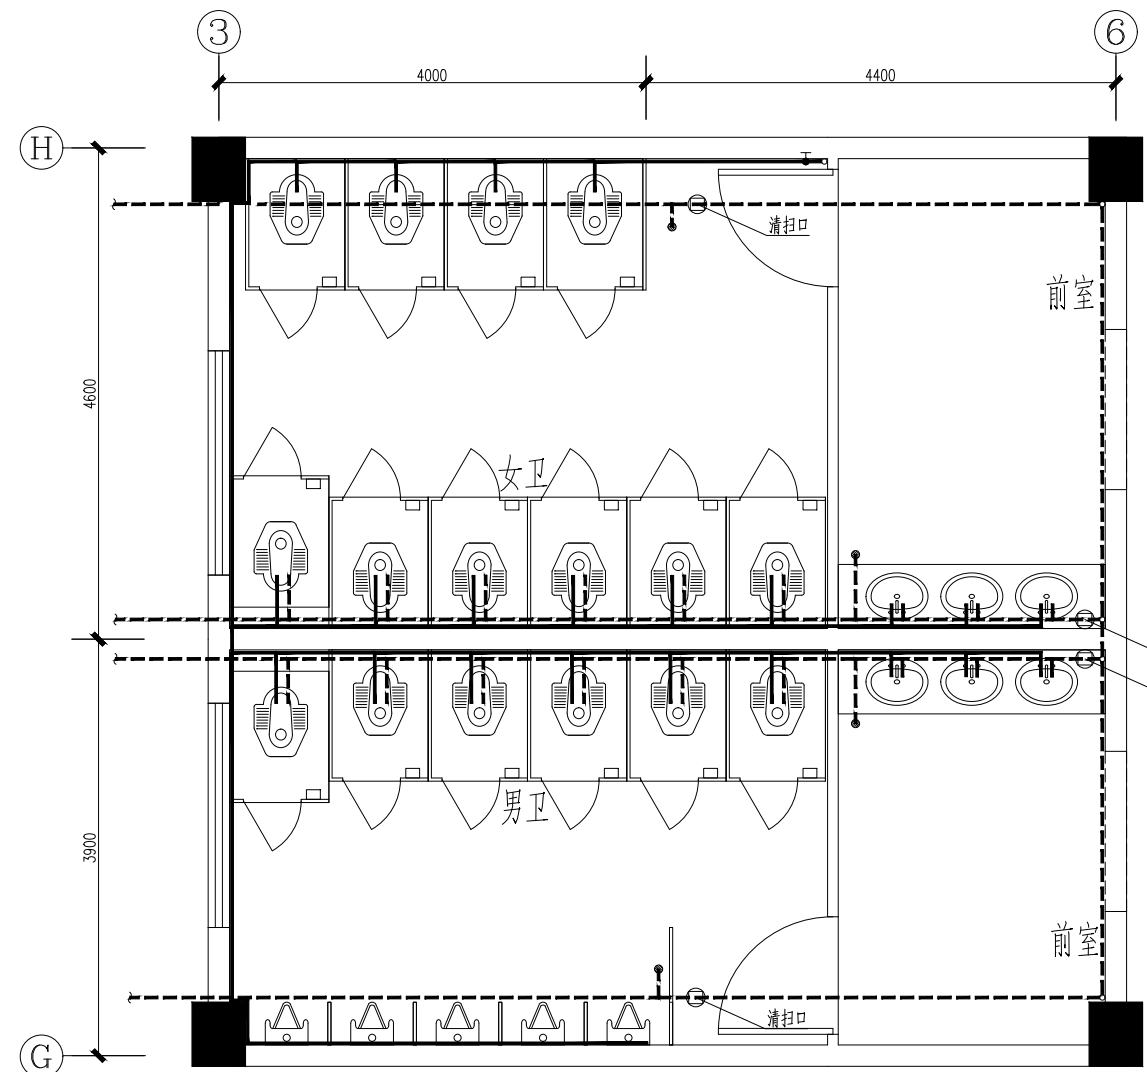


一层卫生间大样图 1: 50

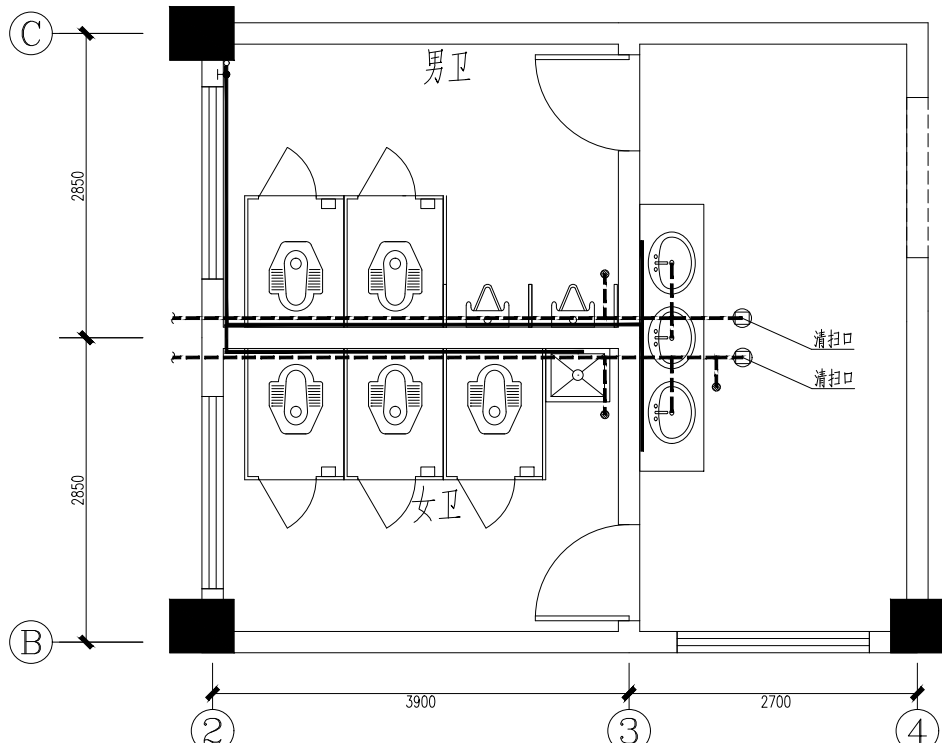

一层卫生间大样图 1: 50

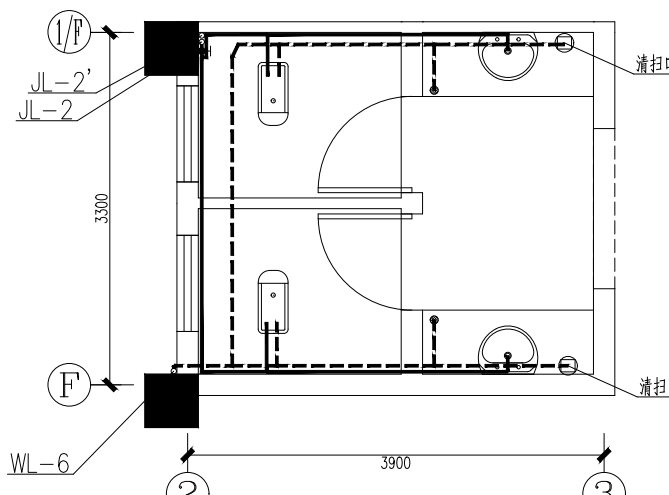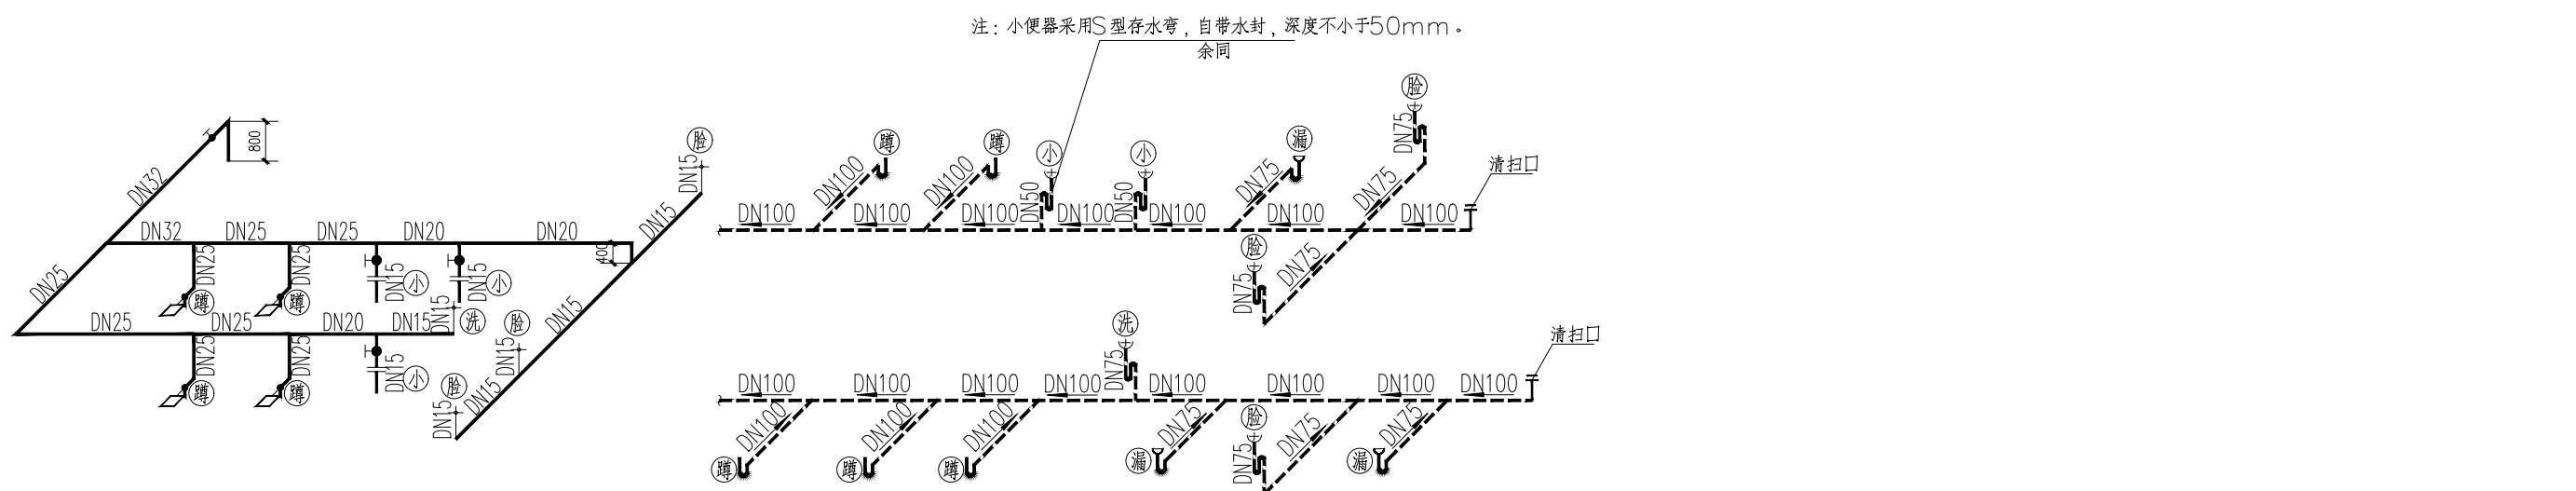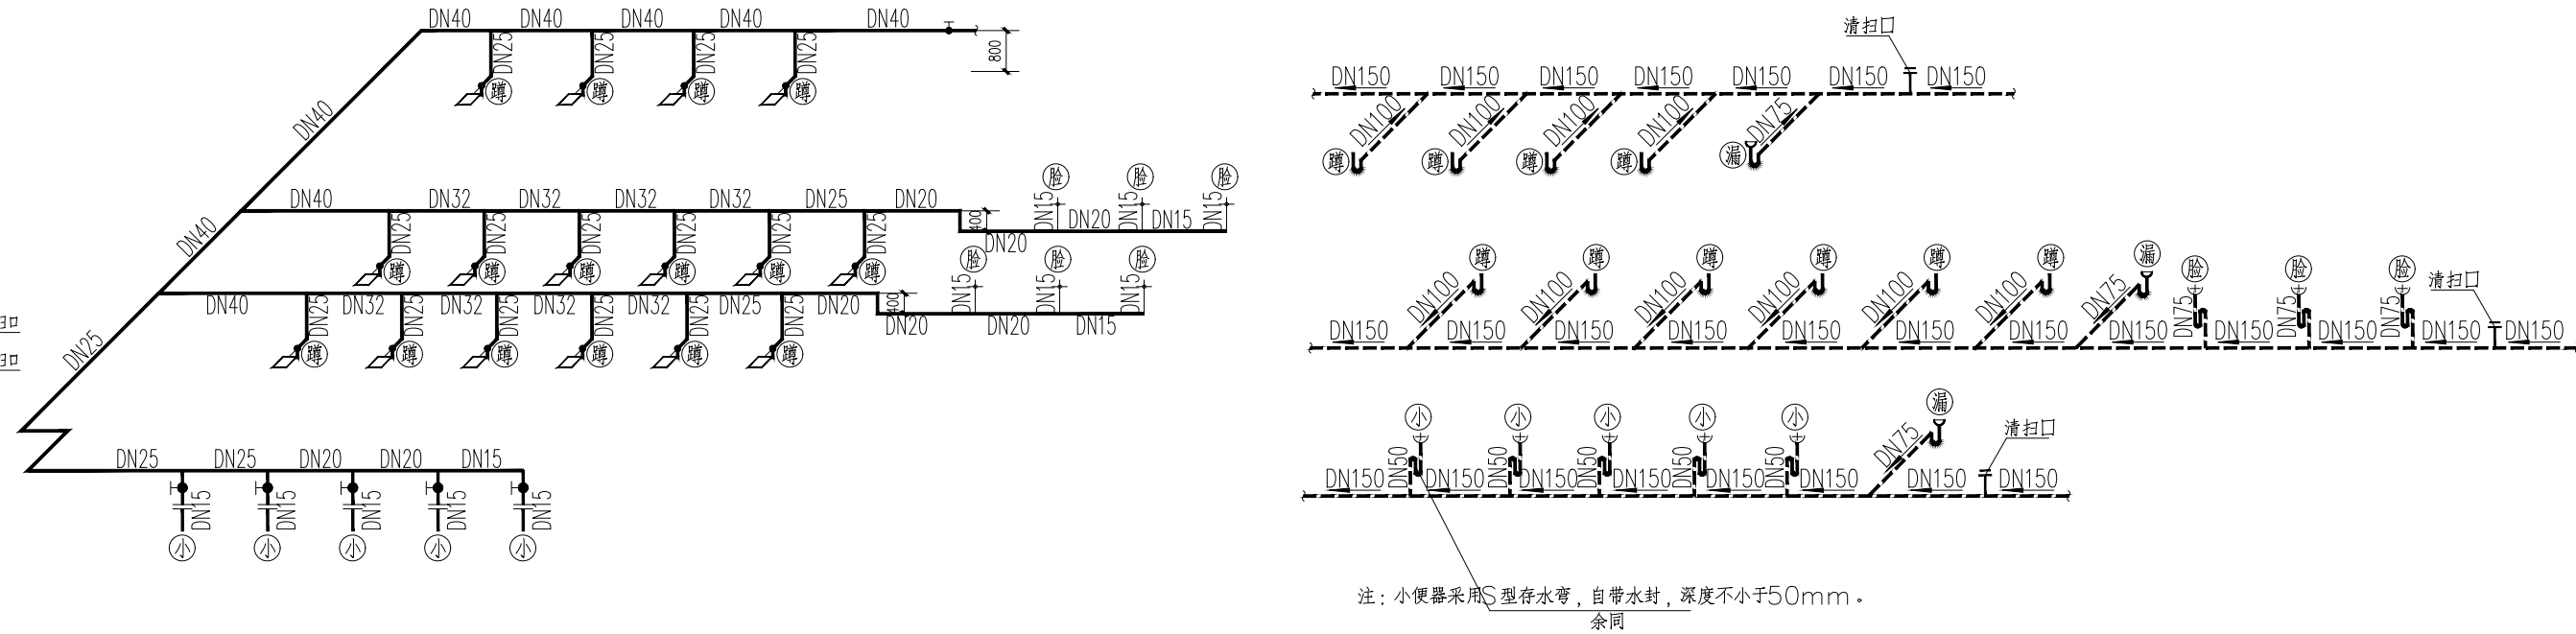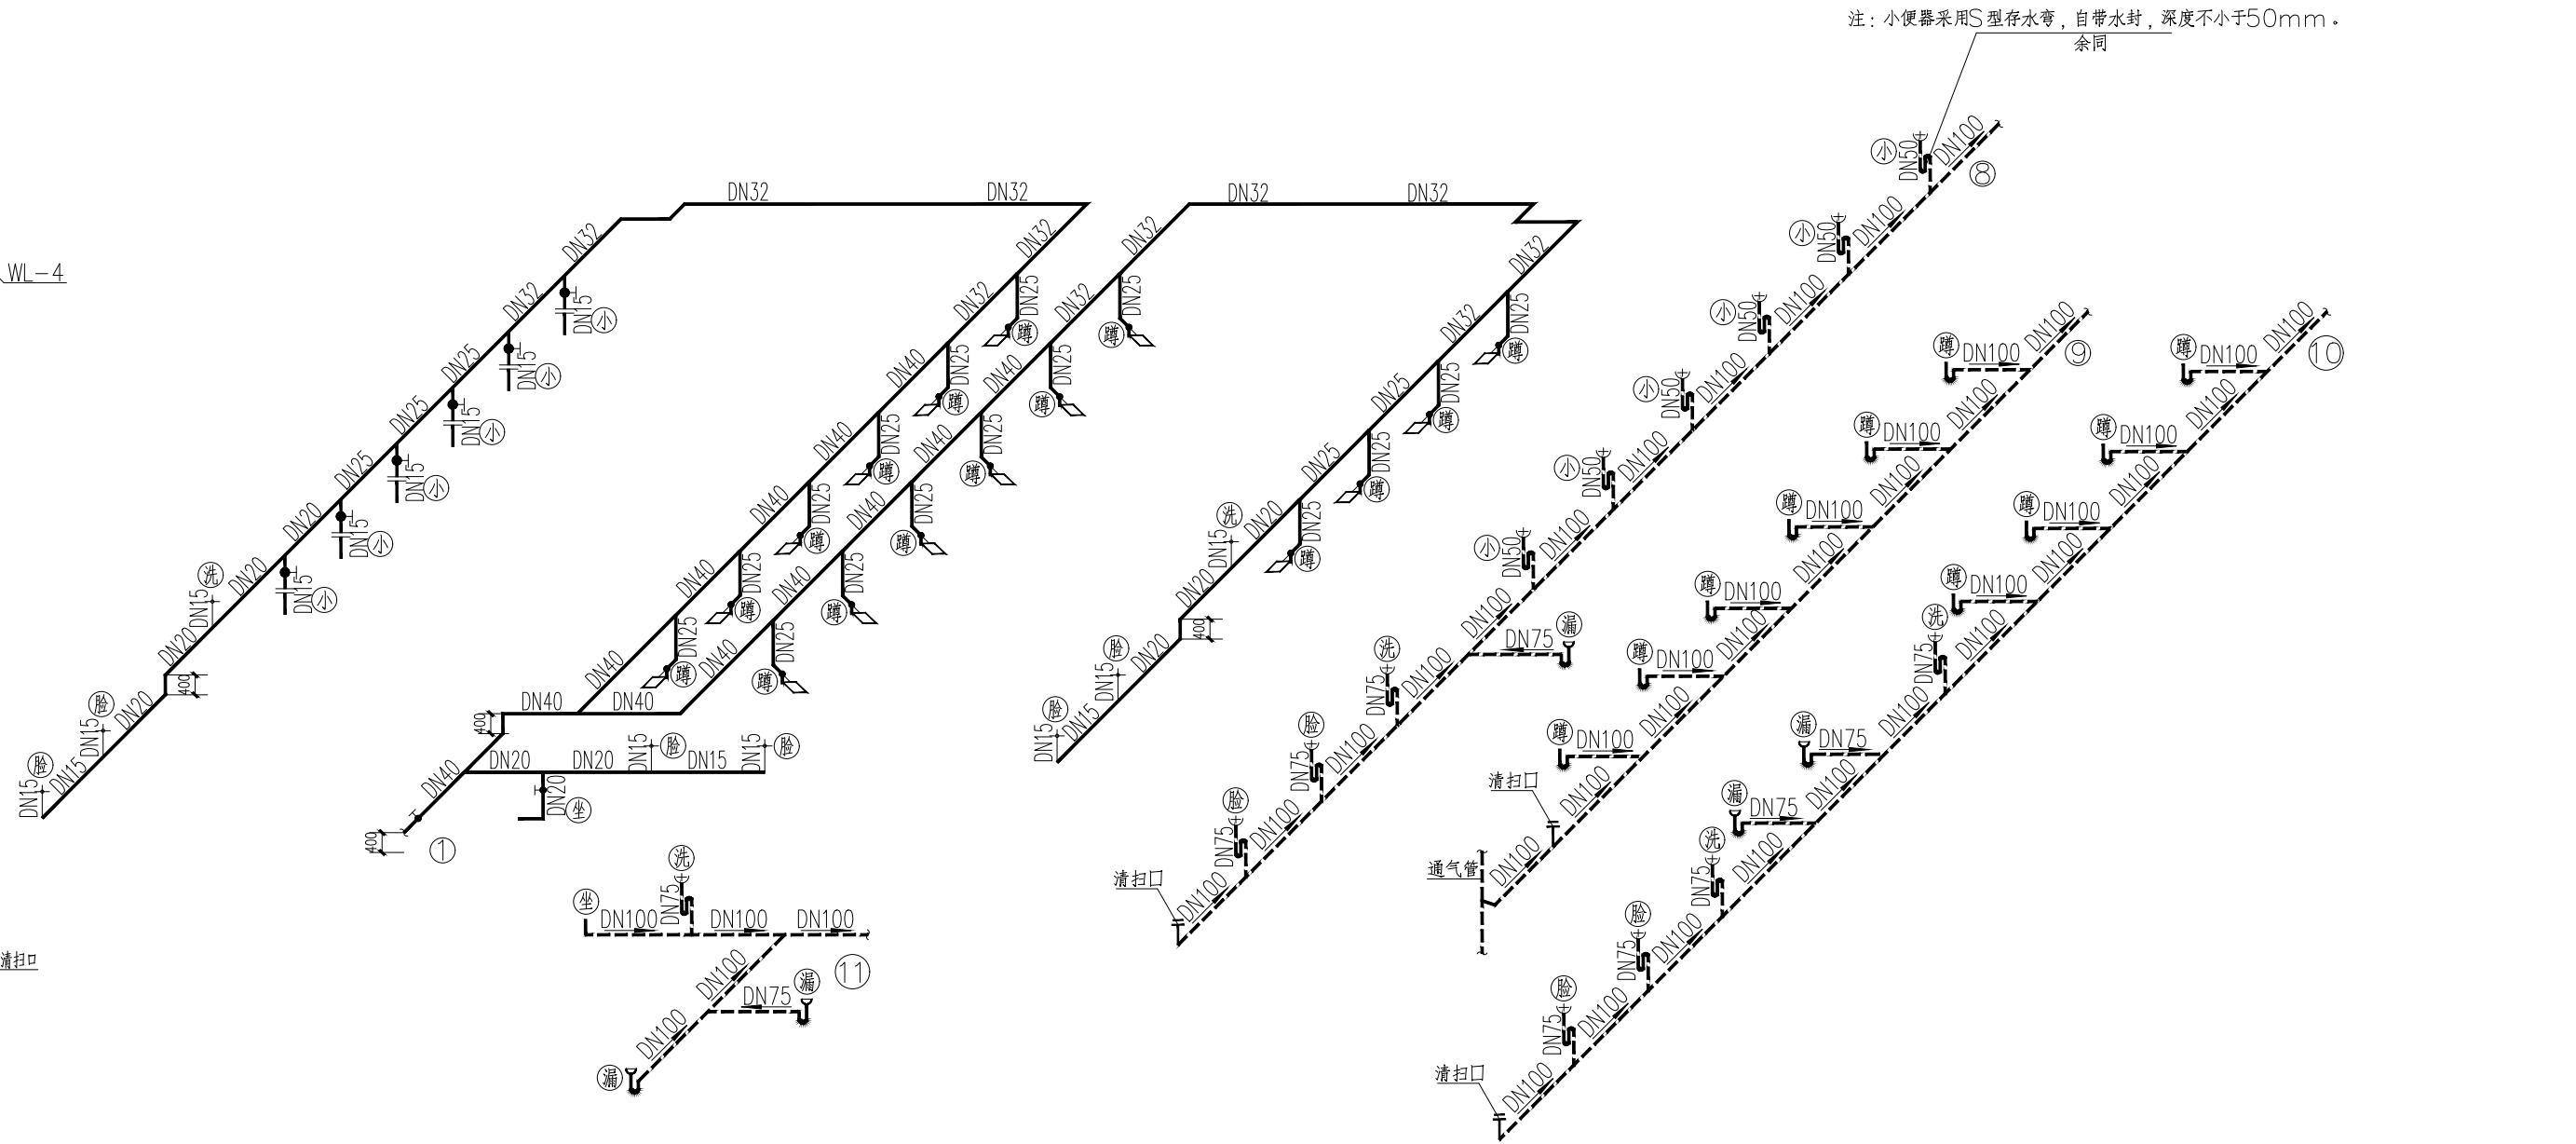

五层卫生间大样图 1: 50

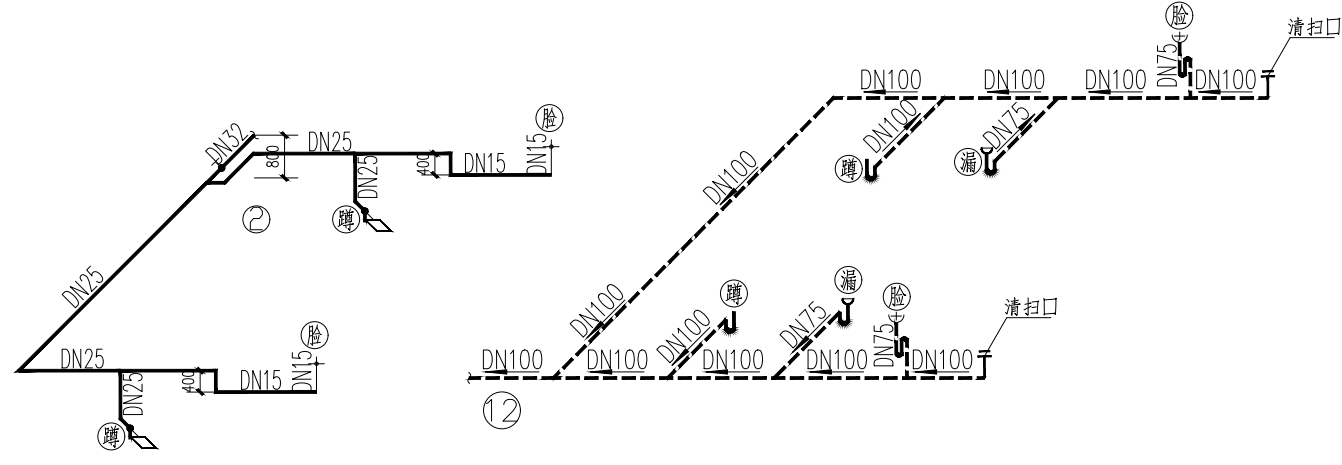

不得在图纸上随意更改尺寸大小。
如修改尺寸, 须经设计人同意, 并在施工图中注明修改内容。
本工程图纸未经设计人签字, 不得用于其他用途。

会 签		
建 筑专业		
结 构专业		
给排水专业		
电 气专业		
暖 通专业		



岳阳市规划勘测设计院有限公司
建筑行业(建筑工程)乙级: 4243019305

项目负责人	夏 洁	夏洁
审 定 人	吴 勇	吴勇
审 核 人	熊昌丰	熊昌丰
专业负责人	熊昌丰	熊昌丰
校 对 人	何丁	何丁
设 计 人	杨宇鹏	杨宇鹏

校 核 人: 2026.04

建设单位:

岳阳市教育事务中心

工程名称:

岳阳市第十四中学共轭桥路新建项目

子项名称:

3#实验楼

图 名:

卫生间大样图(一)

图 形:

施工图

日 期:

2026.04

比 例:

无图

图 号:

SS-14-10

版本:

版本说明

版本

日期

审核

备注