


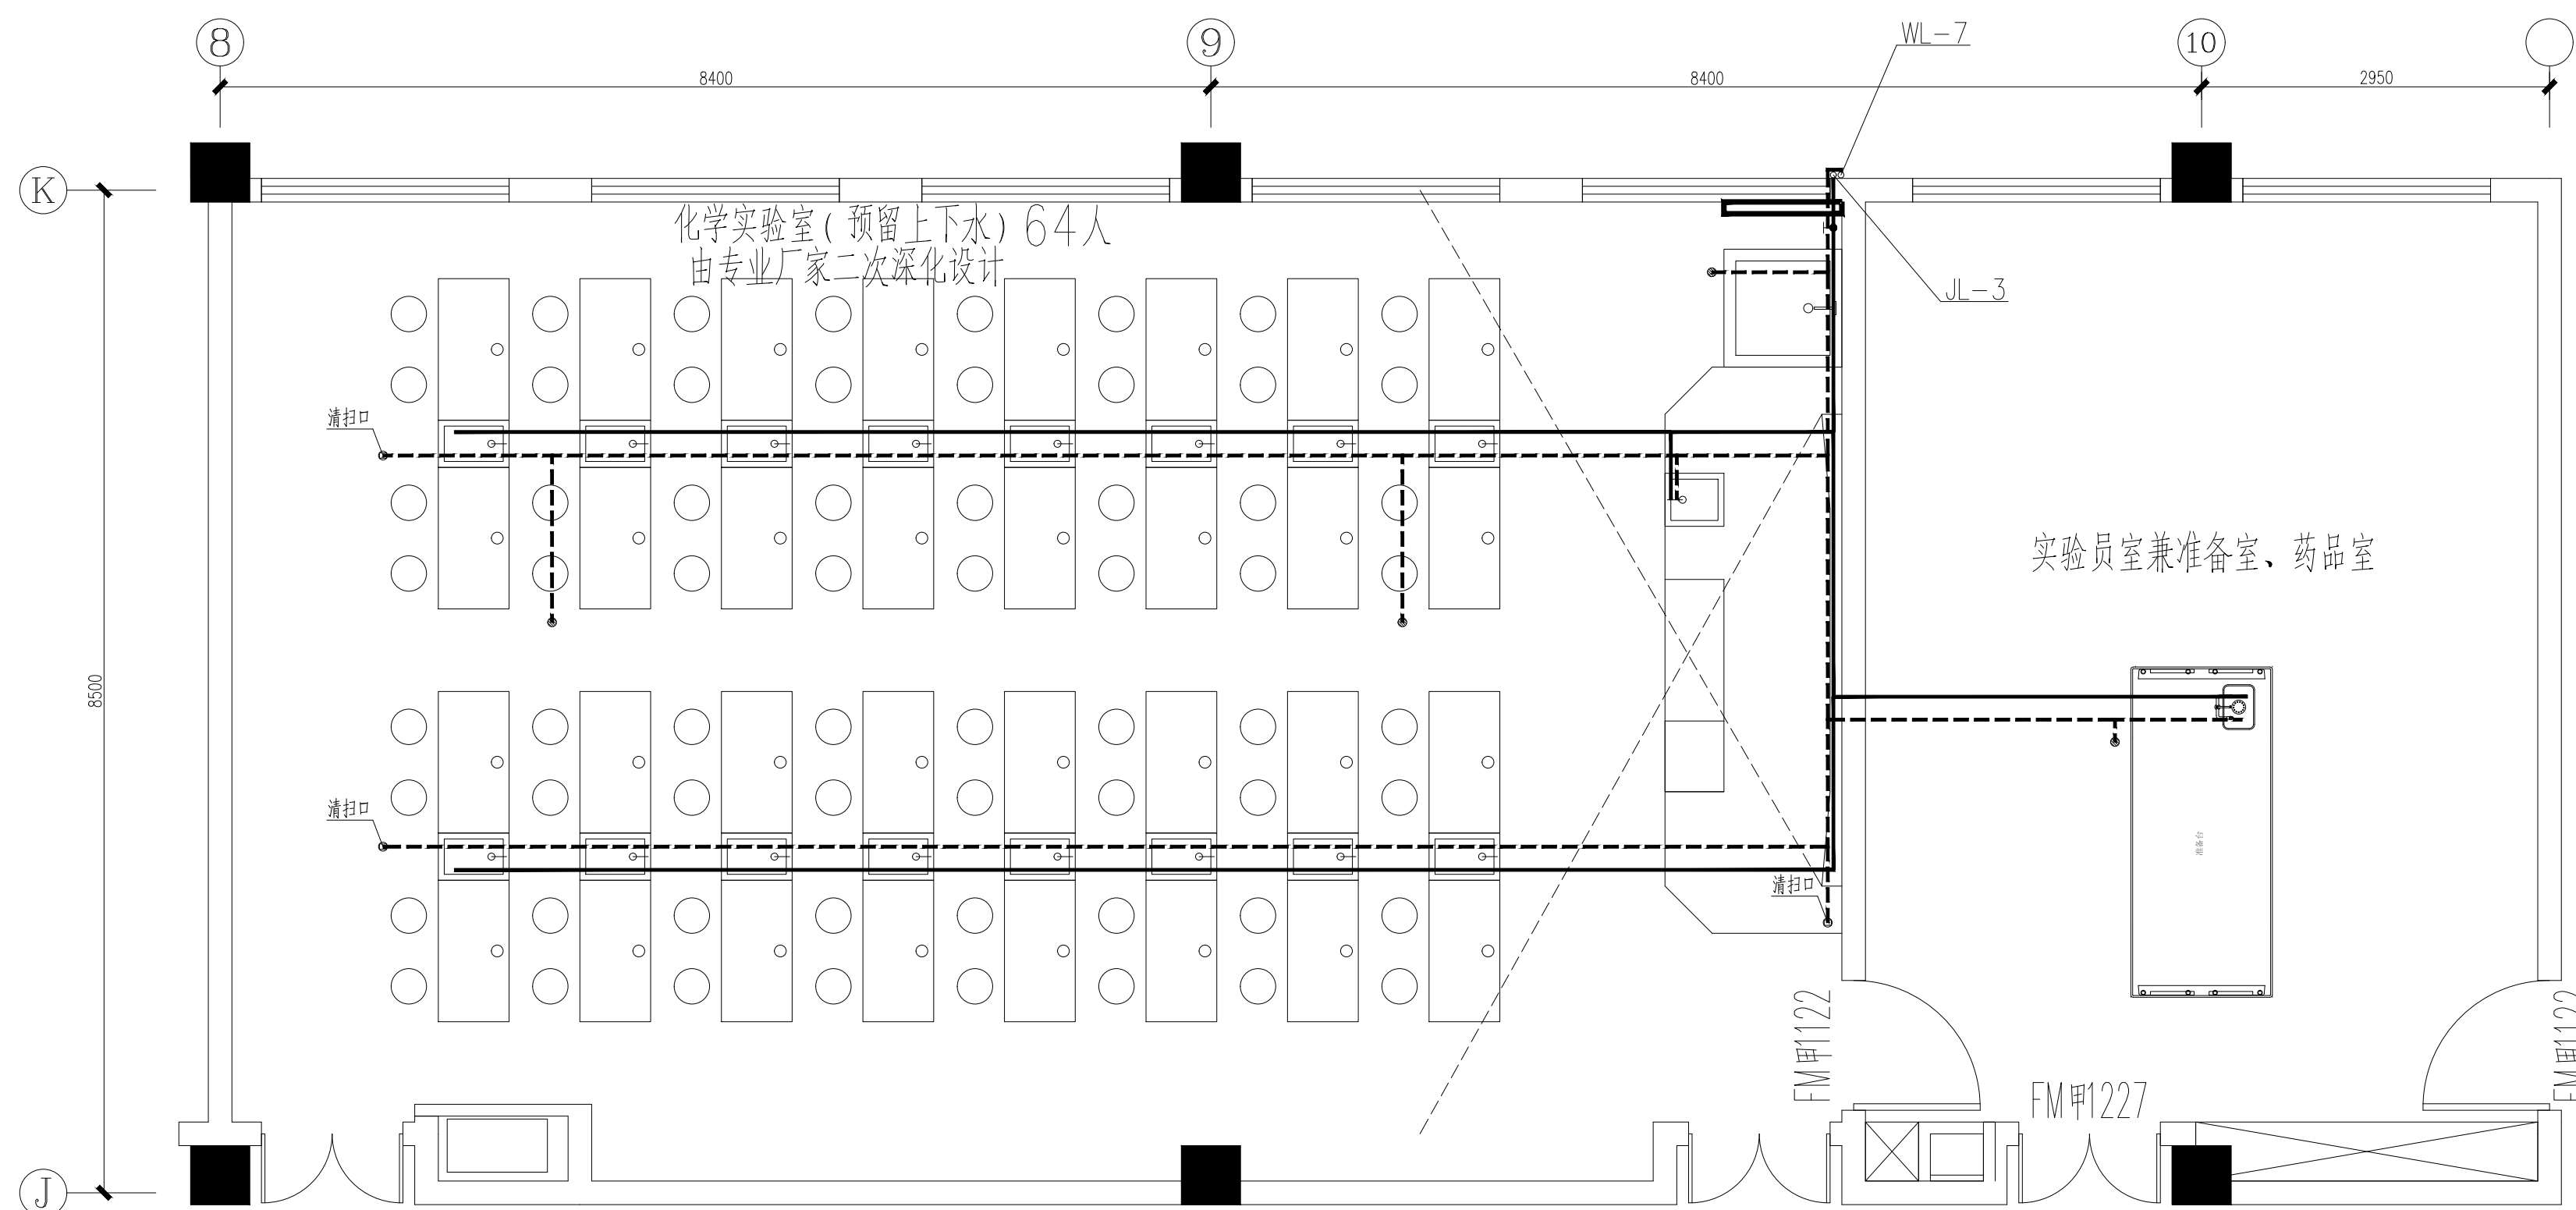
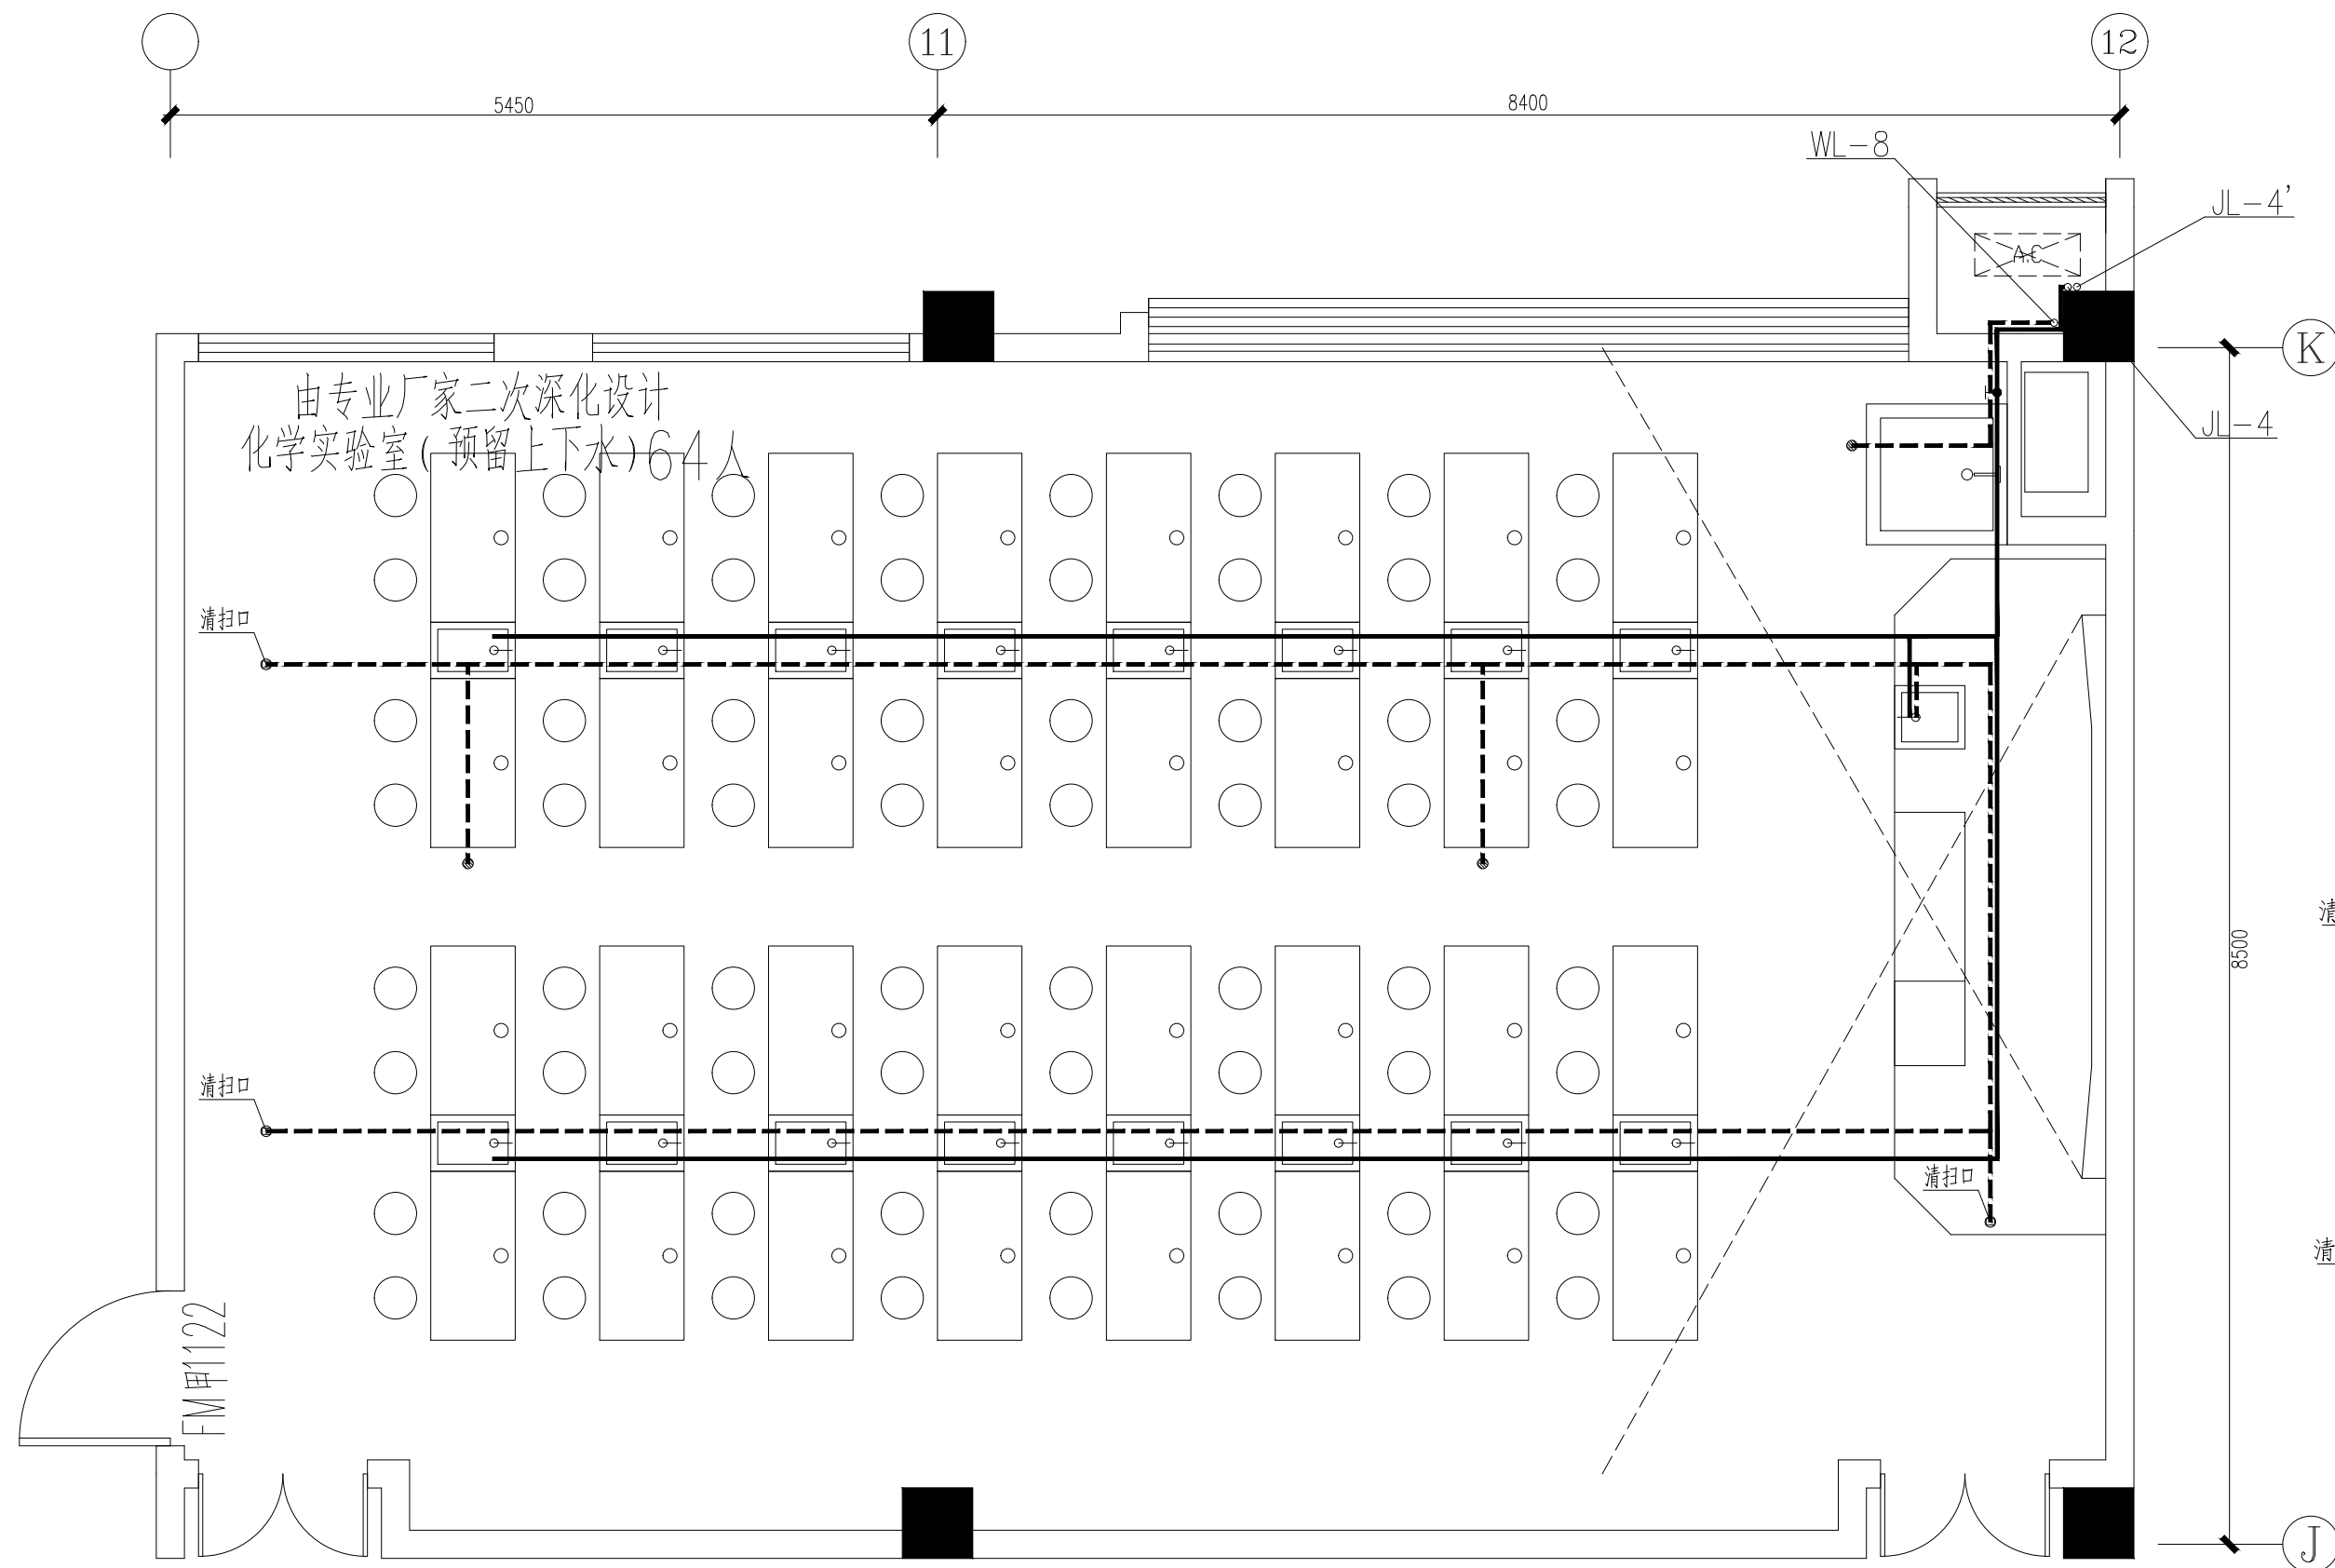


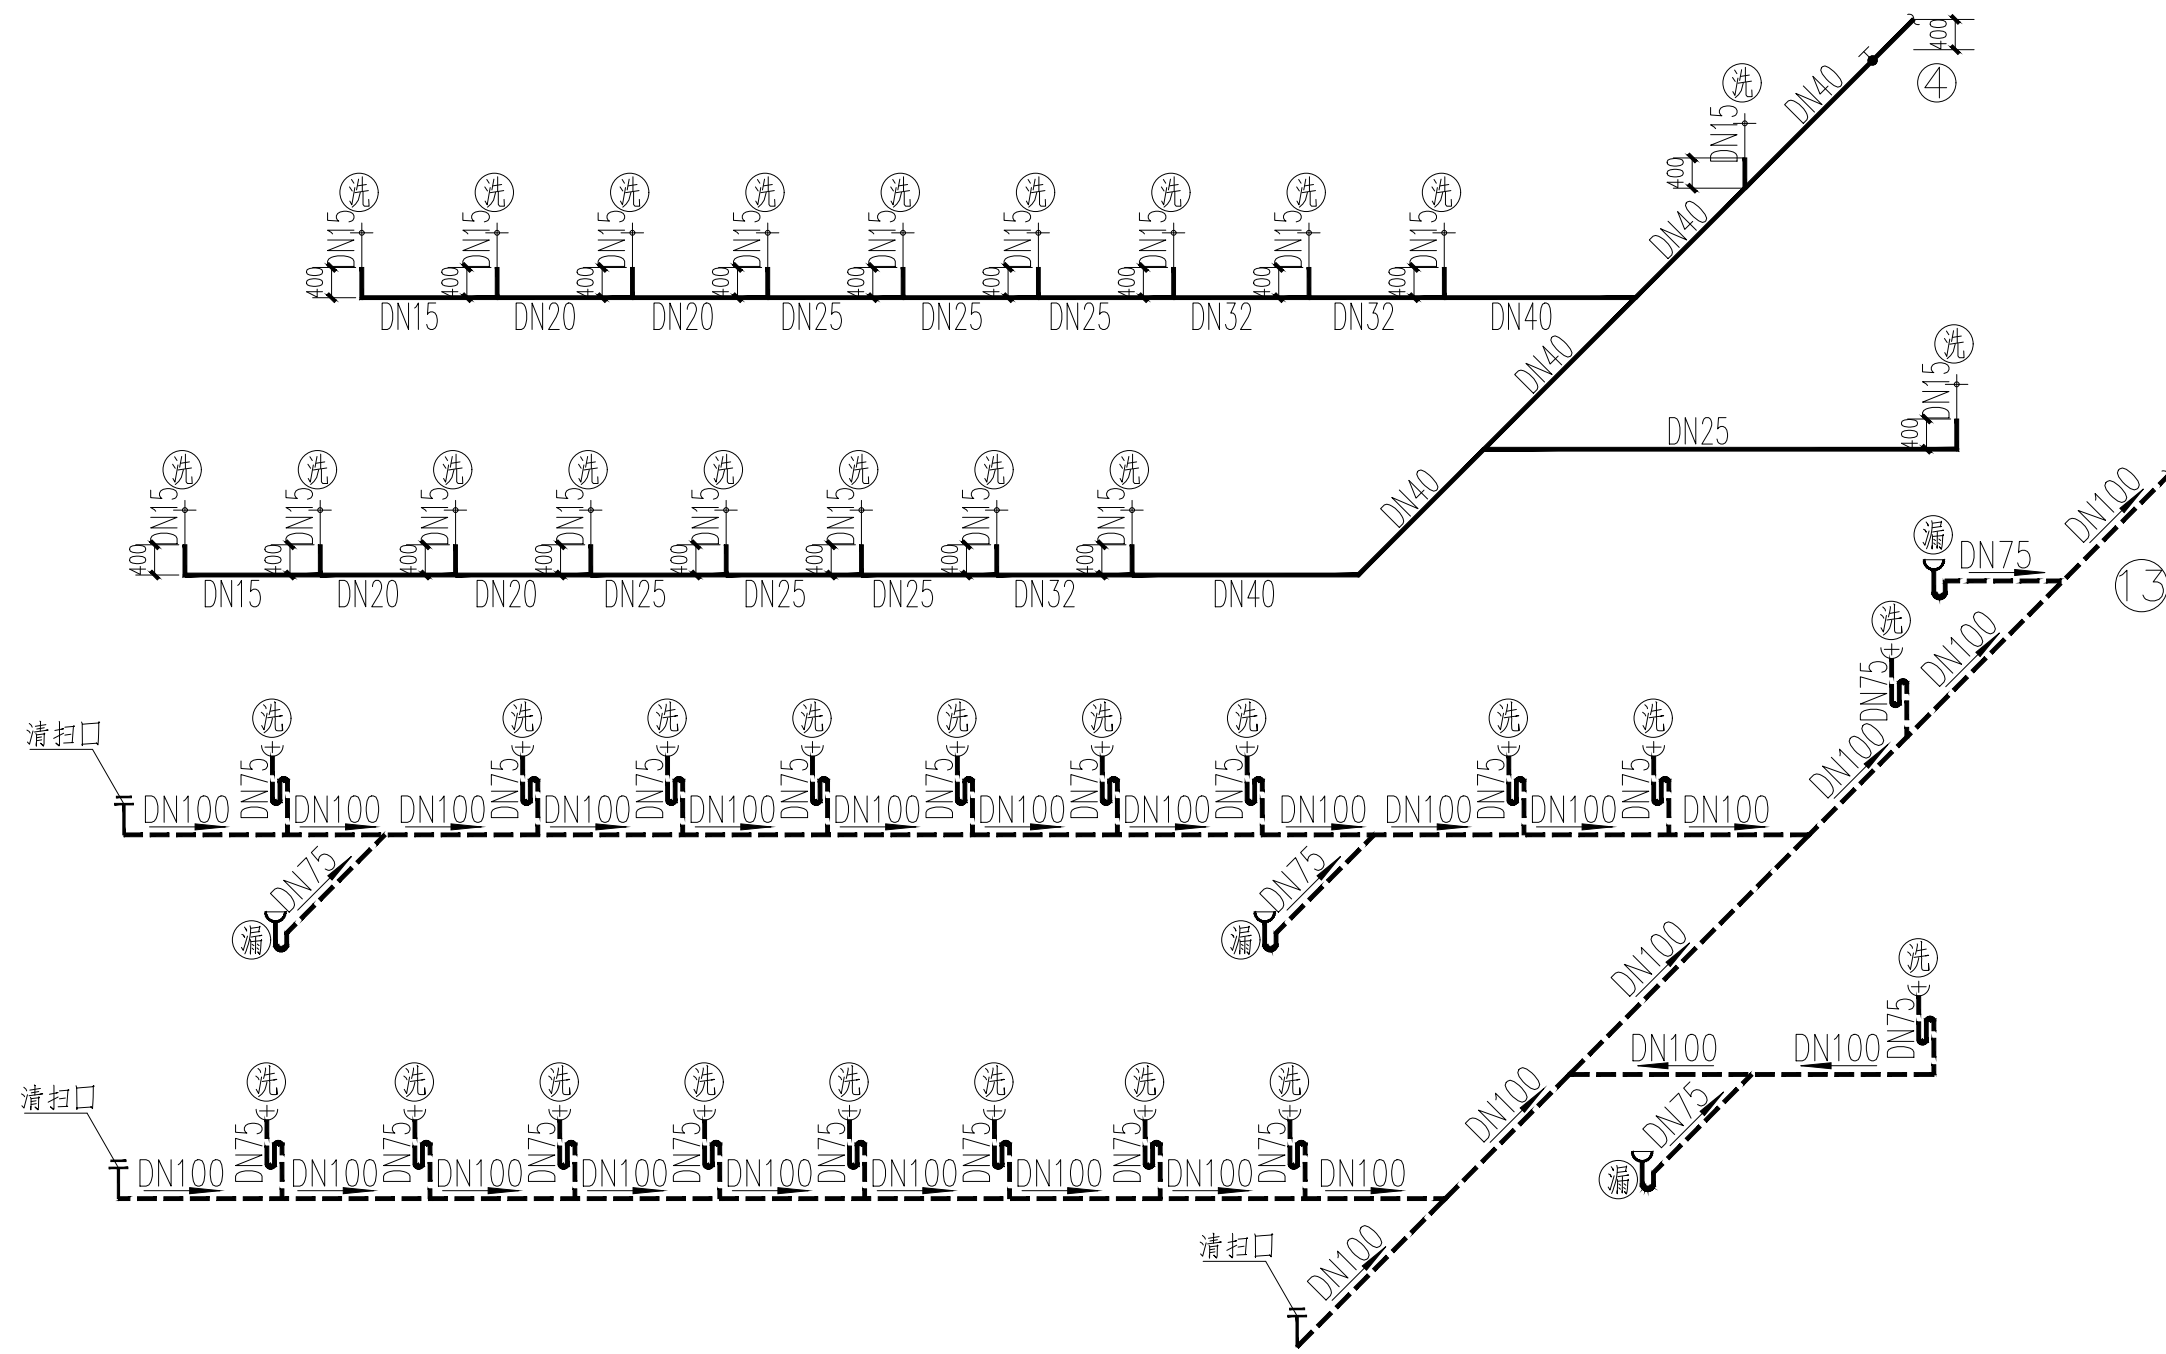


二层实验室洗池大样图 1: 50

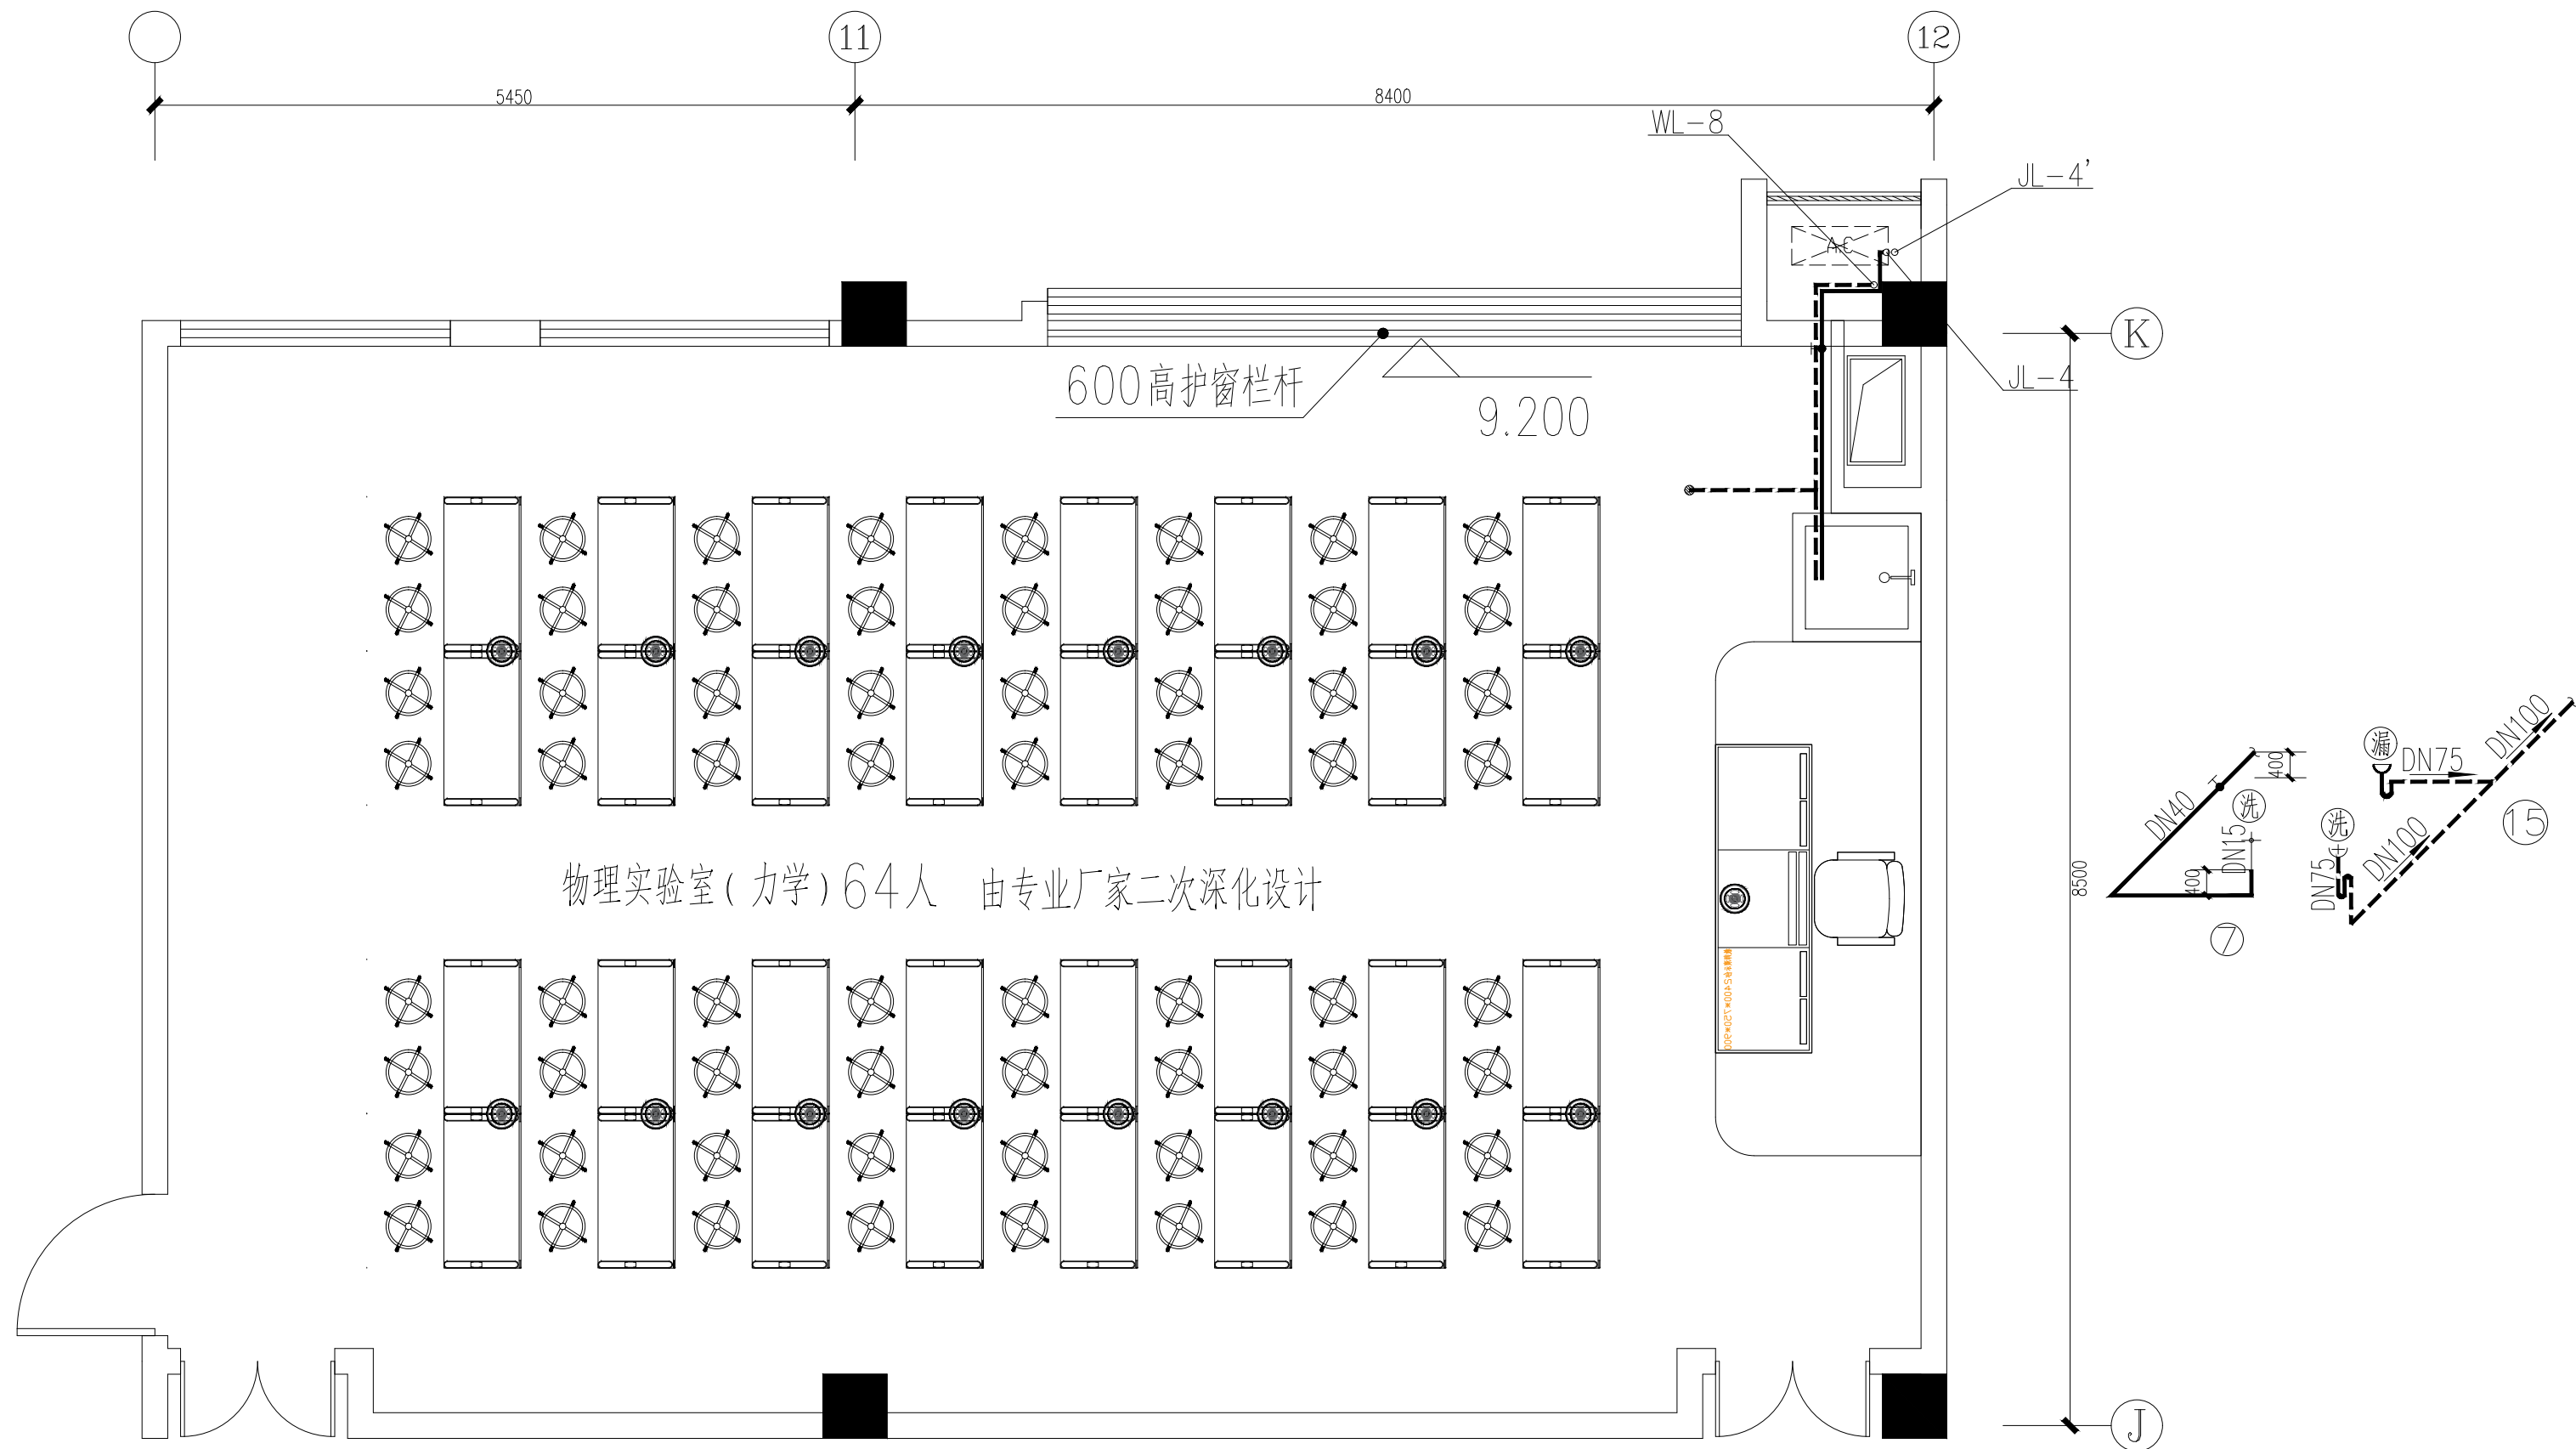


二、四层实验室洗池大样图 1: 50

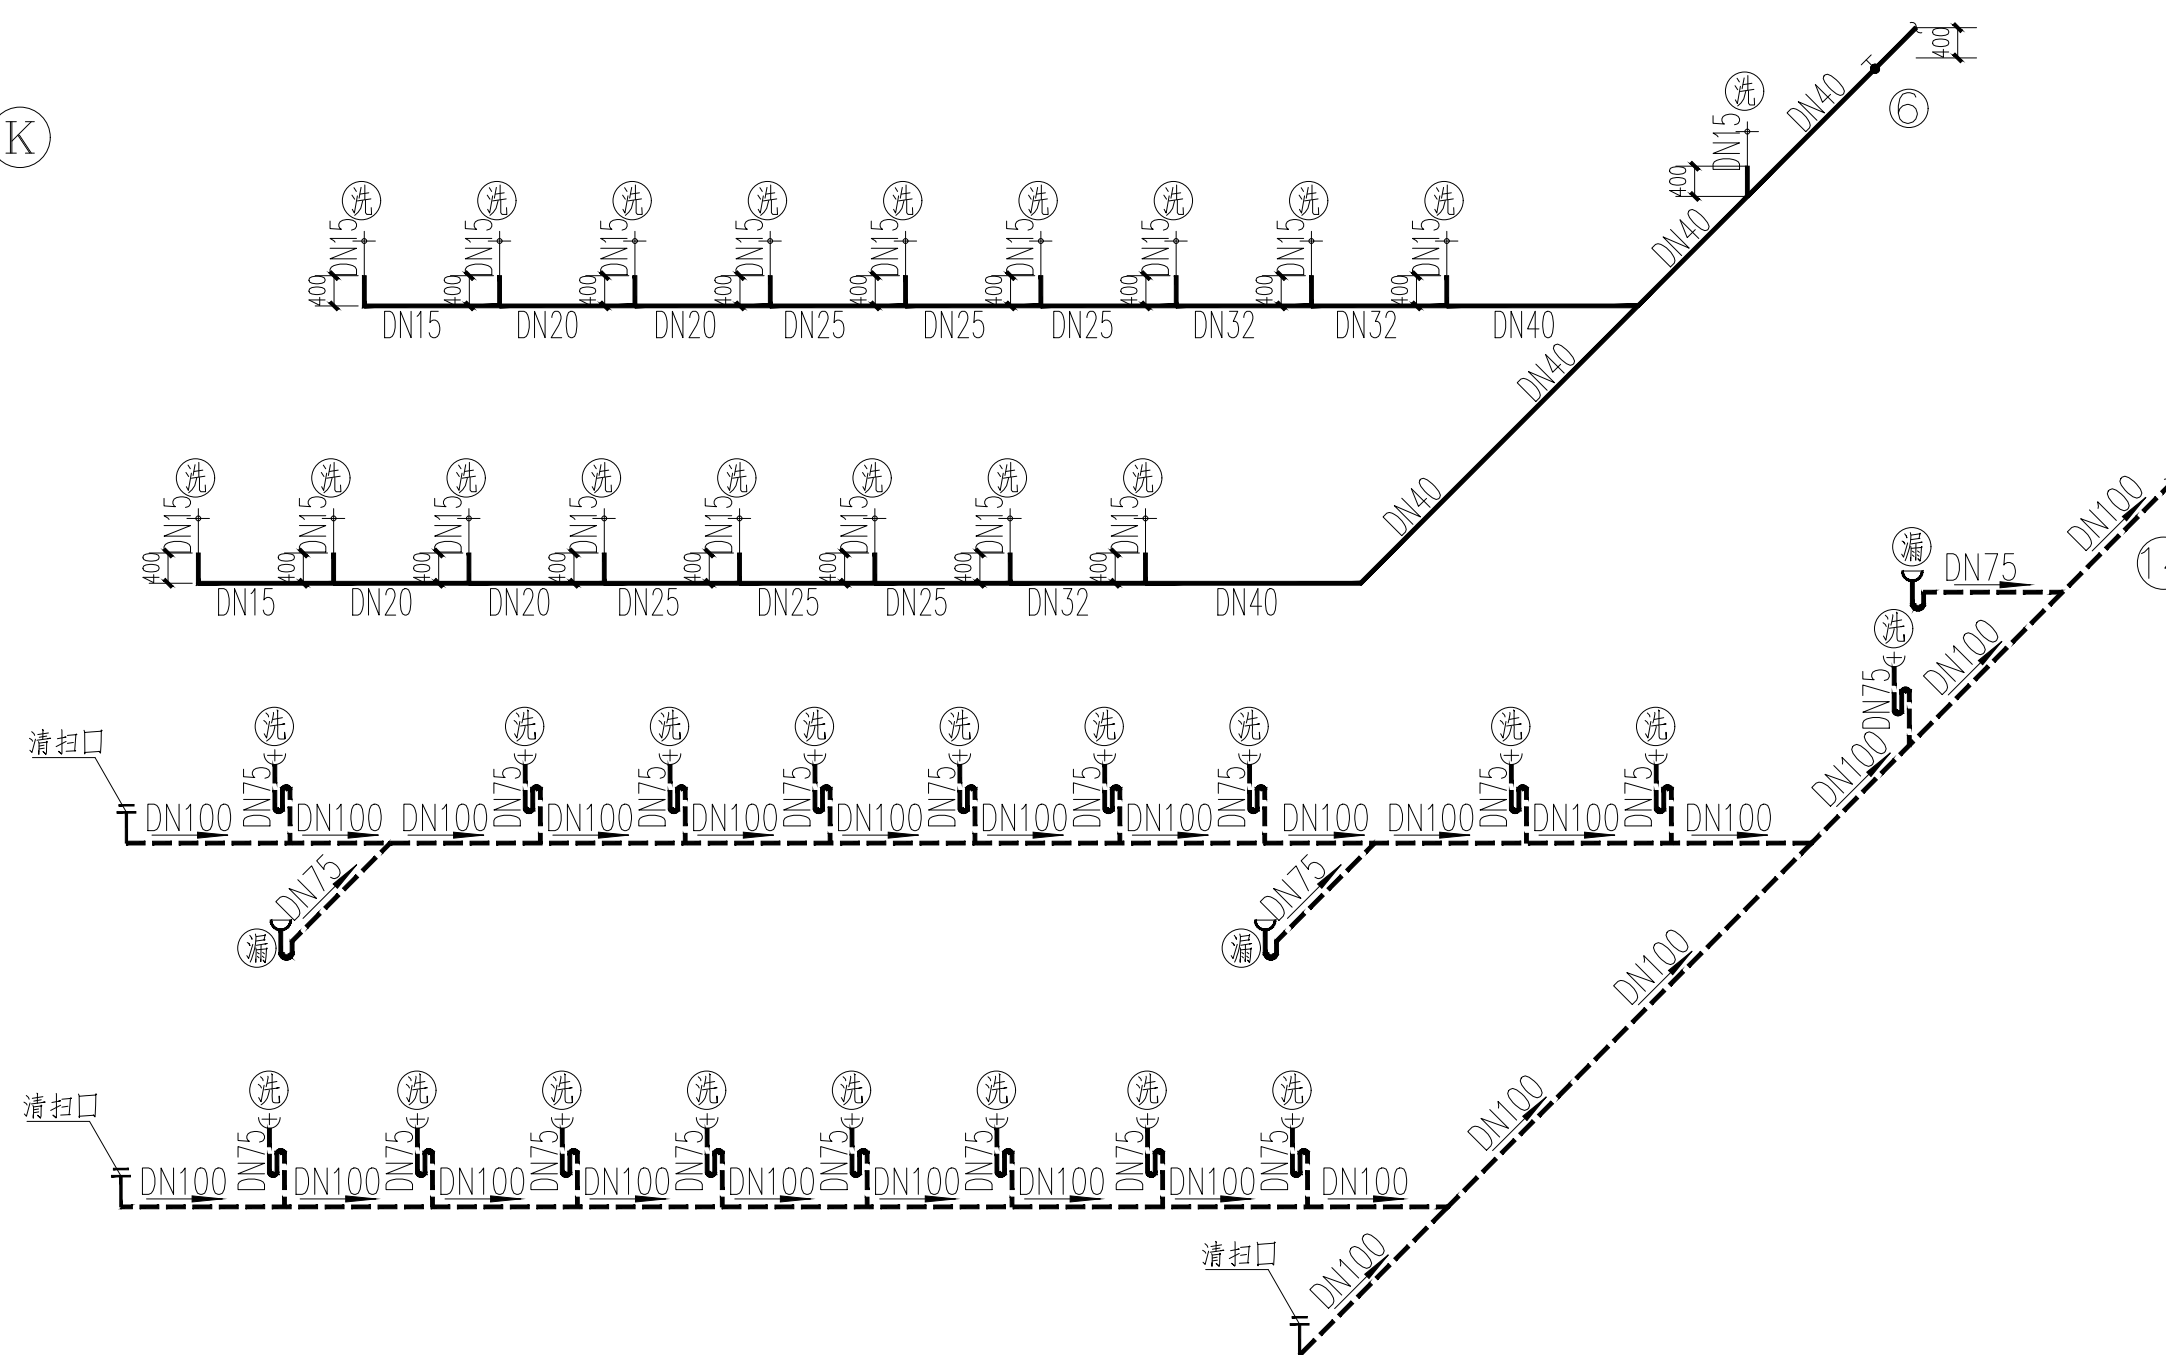

三层实验室洗池大样图 1: 50

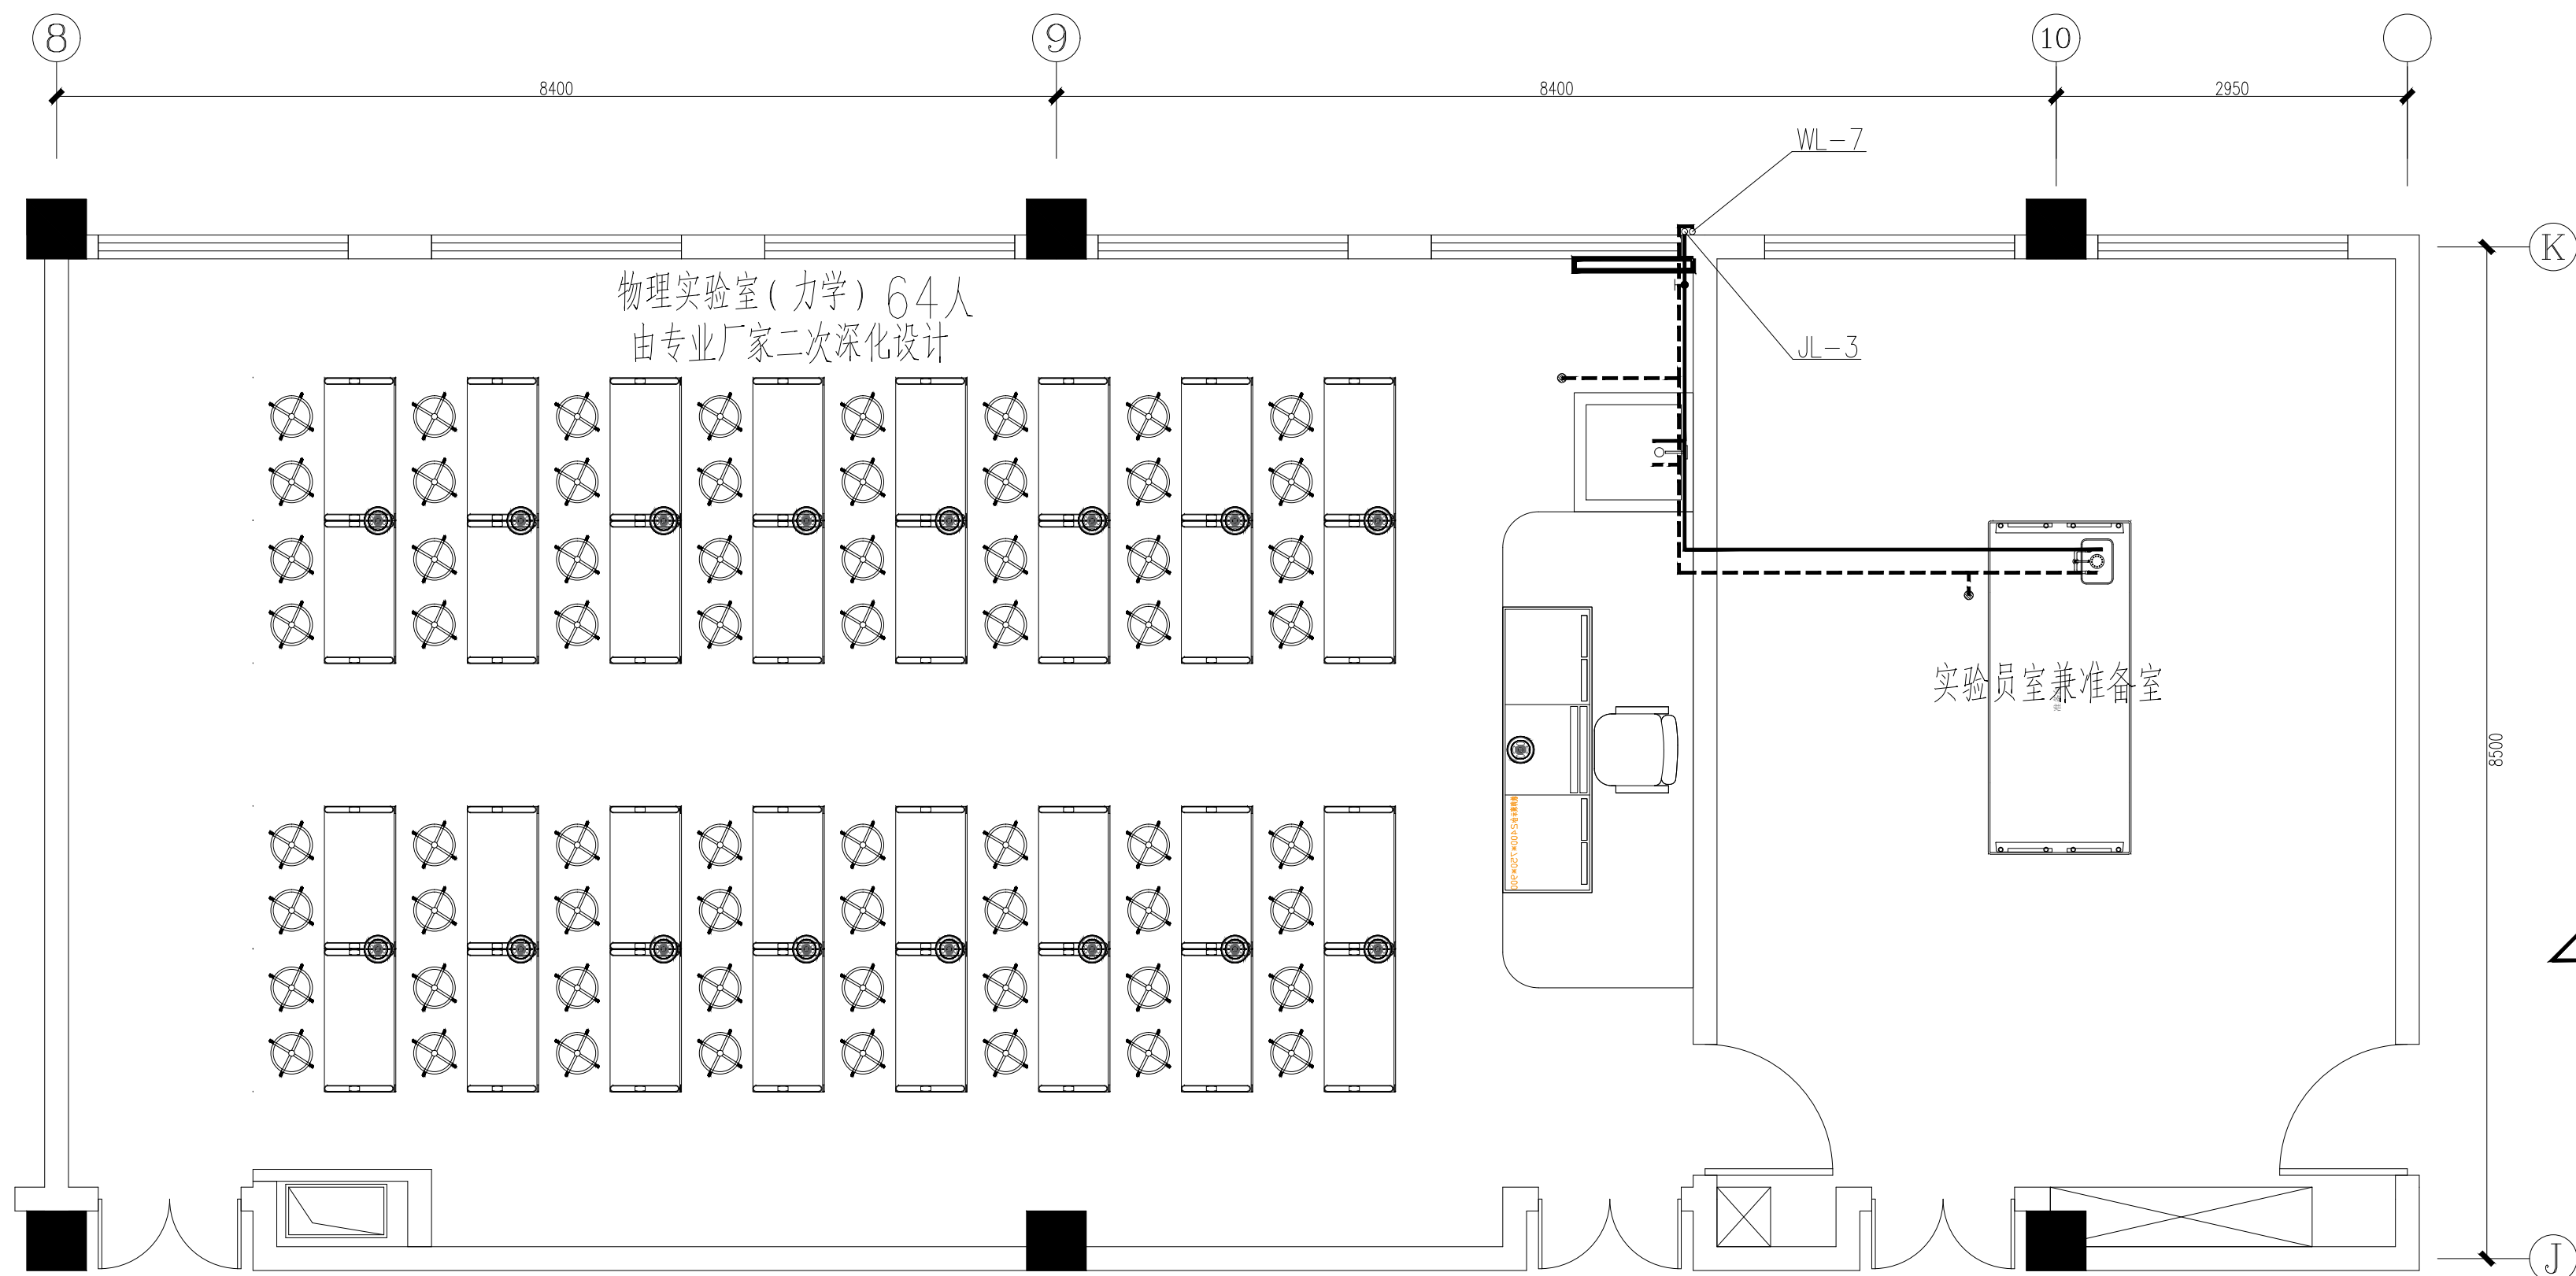

三层实验室洗池大样图 1: 50

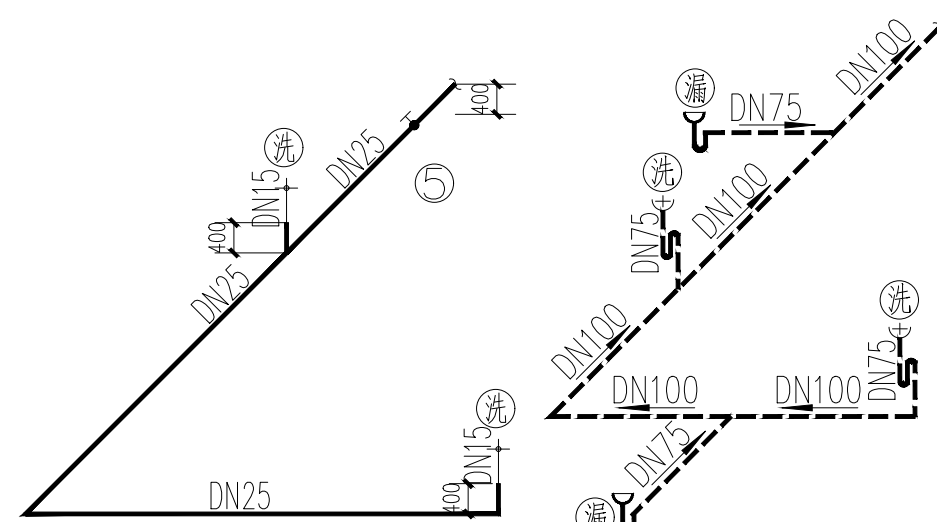

图纸须加盖出图印章, 否则一律无效			
本图在施工图上盖章后方可施工。 本图仅供设计参考, 不作为施工依据。 本图未经设计单位盖章, 不得用于其他项目。			
会 签			
建 筑专业			
结 构专业			
给排水专业			
电 气专业			
暖通专业			
岳阳市规划勘测设计院有限公司 建筑行业(建筑工程)乙级: A243019305			
项目负责人	夏 浩	夏 浩	
审 定 人	吴 勇	吴 勇	
审 核 人	熊国平	熊国平	
专业负责人	熊国平	熊国平	
校 对 人	何丁	何丁	
设 计 人	熊国平	熊国平	
图 号	202604	202604	
建设单位	岳阳市教育事务中心		
工程名称	岳阳市第十四中学实验楼新建项目		
子项名称	3楼实验楼		
图 名	实验室洗池大样图(二)		
图 别	施工图	施工图	
日 期	2026.04	2026.04	
设 计	吴勇	吴勇	
图 号	SS-14-11	SS-14-11	
版本号			
版本说明			
版本	日期	审核	备注