图纸须加盖出图印章，否则一律无效

不得在图纸上量取尺寸施工。
如有任何不详事宜，须在施工前与设计师会商。
本工程图纸未经设计单位许可不得用于其他地方。

会 签

岳阳市规划勘测设计院有限公司
出图专用章
市政行业(给水、排水、桥梁工程)专业乙级
风景园林工程设计专项乙级
建筑行业(建筑工程)乙级
证书编号:A243019305 有效期:2020年7月08日

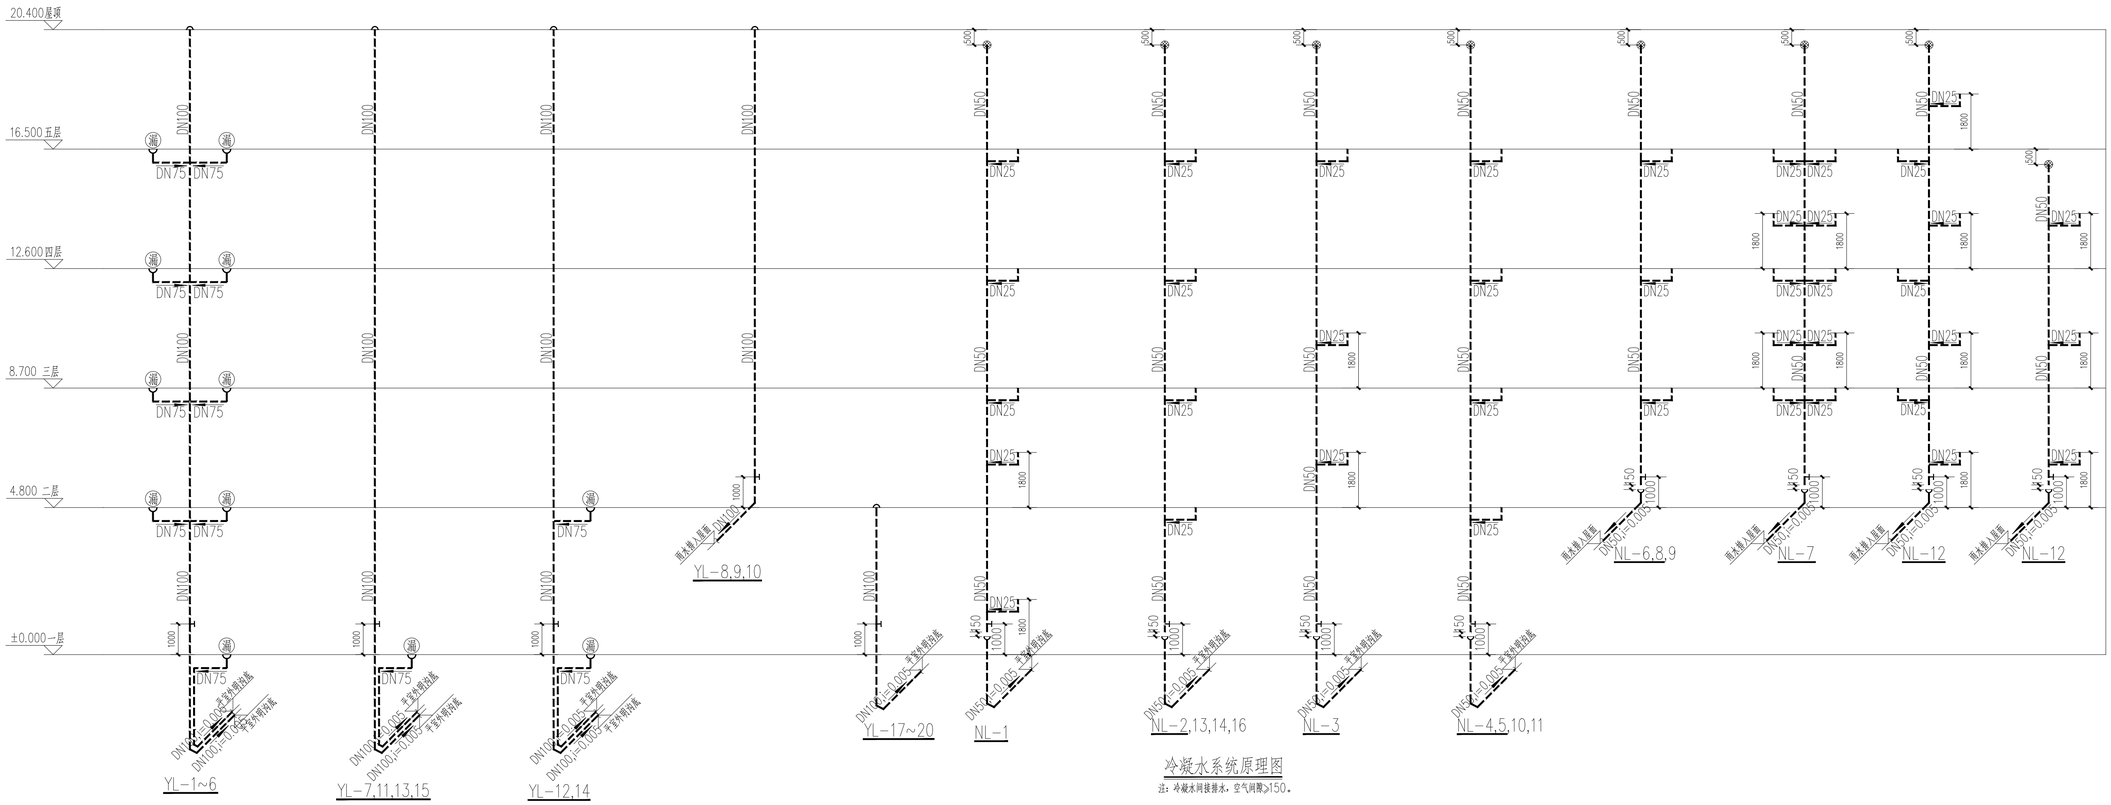

岳阳市规划勘测设计院有限公司
建筑行业(建筑工程)乙级：A243019305

项目负责人	夏 洁	
审 定 人	吴 勇	
审 核 人	颜昌本	
专业负责人	颜昌本	
校 对 人	何丁	
设 计 人	杨宇鹏	

档案号: 202604

建设单位:
岳阳市教育事务中心

工程名称
岳阳市第十四中学实验楼拆除重建项目

子项名称
3#实验楼

图 名
雨水系统原理图
冷凝水系统原理图

图 别	施工图
日 期	2026.04
比 例	见图
图 号	SS-14-13
版本号	
版本说明	

版本	日期	审核	备注