图纸须加盖出图印章，否则一律无效

防逆止地漏，水封深度50mm
YL-13
YL-14
YL-15
YL-16
YL-17
YL-18
YL-19
YL-20
3.900
200高素混凝土门槛
走廊
i=1%
MF/ABC4*2
FM1018丙 强电
FM1018丙 弱电
储藏室（戊类）
储藏室存储物品为难燃物品。
谈话室(2人)
XL-1
XL-2
XL-3
XL-4
XL-5
XL-6
XL-7
XL-8
普通教室(50人)
无障碍楼梯T1
楼梯T2
上
下
教师办公室(9人)
工具间
饮水间
YL-1
YL-2
YL-3
YL-4
YL-5
YL-6
YL-7
YL-8
YL-9
YL-10
YL-11
YL-12
NL-1
NL-2
NL-3
NL-4
NL-5
NL-6
NL-7
NL-8
NL-9
NL-10
NL-11
JL-1
JL-1'
JL-2
JL-2'
JL-3
JL-3'
JL-4
JL-5
JL-5'
JL-6
JL-6'
JL-7
JL-7'
WL-1
WL-2
WL-3
WL-4
WL-5
WL-6
WL-7
WL-8
WL-9
WL-10
WL-11
WL-12
无障碍卫生间
男教卫
女教卫
男盥洗室
女盥洗室
男卫
女卫
消防救援窗
3000
3300
4800
3100
4000
300
4500
2100
1500
1400
1550
3600
89100
2700
1500
3300
3600
2000
1300
4200
6100
2500
5700
13600

二层给排水平面图1:100

本层建筑面积1044.96平方米
本层人数：320人
计算疏散宽度：320人/(1.05m/百人)=3.36m
实际疏散宽度：梯1（1.23）+梯2（1.27）+梯3（1.27）=3.77m
满足疏散要求

低位预留套管，预留Φ80空调穿墙管，孔中标高H+0.150，向外向下斜（内外高差10mm）
穿砖砌体为PVC套管，穿素混凝土墙为钢套管

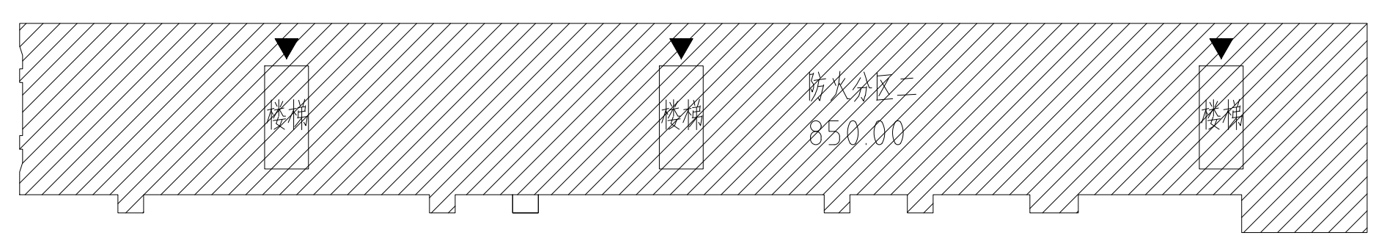

楼梯
楼梯
楼梯
防火分区二
850.00

二层防火分区示意图
▶表示疏散出口

不得在图纸上量取尺寸施工。
如有任何不详事宜，须在施工前与设计师会商。
本工程图纸未经设计单位许可不得用于其他地方。

会签		
建筑专业		
结构专业		
给排水专业		
电气专业		
暖通专业		

岳阳市规划勘测设计院有限公司
出图专用章
市政行业(给水、排水、桥梁工程)专业乙级
风景园林工程设计专项乙级
建筑行业(建筑工程)乙级
证书编号:A243019305 有效期:2026年7月6日

岳阳市规划勘测设计院有限公司
建筑行业(建筑工程)乙级：A243019305

项目负责人	夏洁	夏洁
审定人	吴勇	吴勇
审核人	颜昌本	颜昌本
专业负责人	颜昌本	颜昌本
校对人	何丁	何丁
设计人	杨宇鹏	杨宇鹏

档案号：202604

建设单位：
岳阳市教育事务中心

工程名称：
岳阳市第十四中学实验楼拆除重建项目

子项名称：
4#教学楼

图名：
二层给排水平面图

图别：施工图
日期：2026.04
比例：见图
图号：SS-11-05
版本号：
版本说明

版本	日期	审核	备注