图纸须加盖出图印章，否则一律无效




## 五层给排水平面图 1:100

本层建筑面积1044.96平方米
本层人数：320人
计算流量总：320人/(1105m/百人)=3.36m
实际疏散总：楼1(1.23)+楼2(1.27)+楼3(1.27)=3.77m
满足疏散要求

⇔⇔低位预留套管，预留Φ80空洞穿墙管，孔中标高H+0.150，构件向下料（内外高度10mm）
穿砖砌体为PVC套管，穿混凝土墙为钢套管

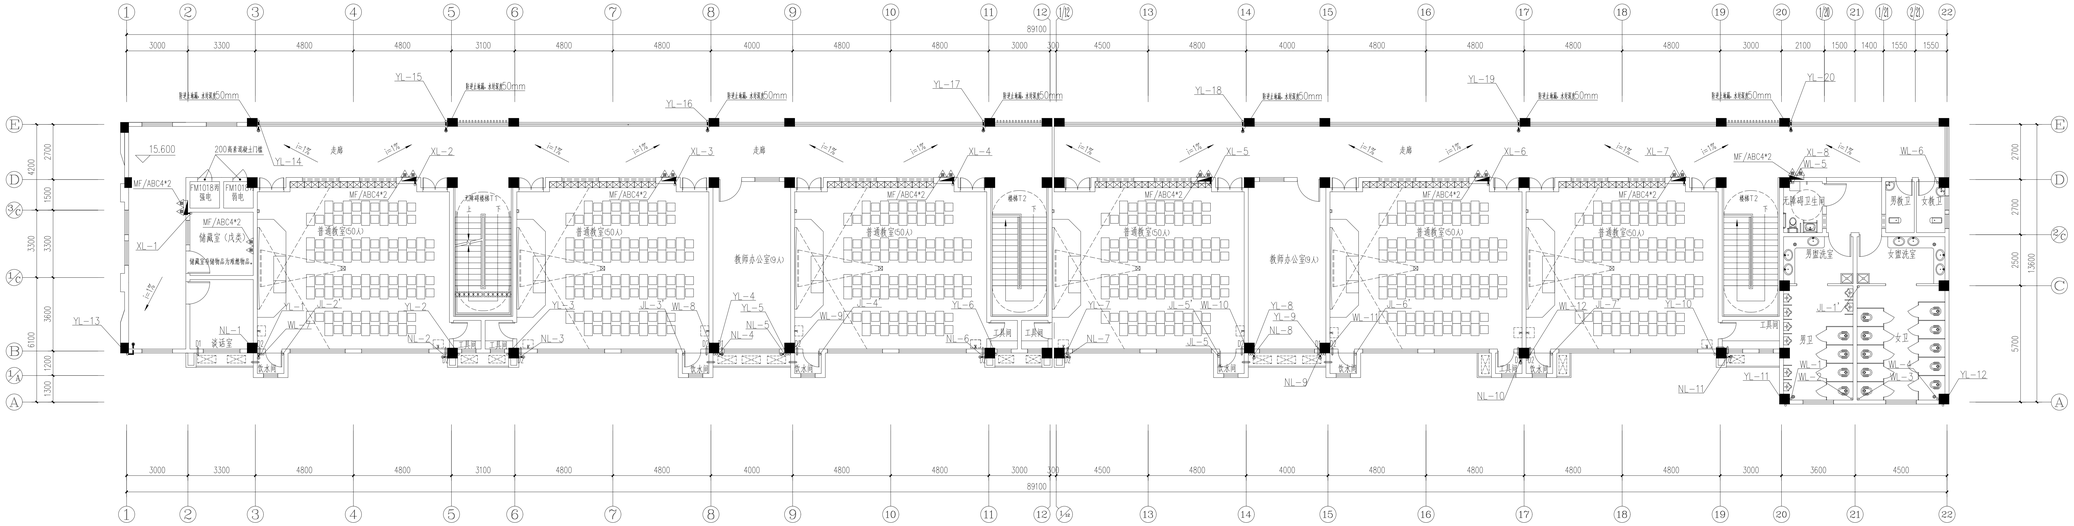


五层防火分区示意图
▶ 表示疏散出口

不得在图纸上重写尺寸施工。
如有协作不协调等，须在施工前与设计师会商。
本工程图纸未经设计单位许可不得用于其他地方。

会 签

| | |
|---|---|
| 建 筑专业 | |
| 结 构专业 | |
| 给排水专业 | |
| 电 气专业 | |
| 暖 通专业 | |

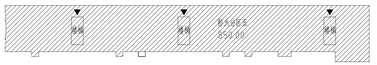岳阳市规划勘测设计院有限公司
出图专用章
市政行业(给水、排水、排渠工程)专业乙级
风景园林工程设计专项乙级
建筑行业(建筑工程)乙级
证书编号:A243019305 有效期:2030年12月08日

岳阳市规划勘测设计院有限公司
建筑行业(建筑工程)乙级：A243019305

| | | |
|---|---|---|
| 项目负责人 | 夏 洁 | 夏洁 |
| 审定人 | 吴 勇 | 吴勇 |
| 审核人 | 颜昌本 | 颜昌本 |
| 专业负责人 | 颜昌本 | 颜昌本 |
| 校对人 | 何丁 | 何丁 |
| 设计人 | 杨宇鹏 | 杨宇鹏 |

| | |
|---|---|
| 档案号: | 202604 |
| 建设单位: | 岳阳市教育事务中心 |
| 工程名称: | 岳阳市第十四中学宾馆楼拆除重建项目 |
| 子项名称: | 4#教学楼 |
| 图 名: | 五层给排水平面图 |
| 图 别: | 施工图 |
| 日 期: | 2026.04 |
| 比 例: | 见图 |
| 图 号: | SS-11-08 |
| 版本号: | |

版本说明

| 版本 | 日期 | 审核 | 备注 |
|---|---|---|---|
| | | | |
| | | | |
| | | | |