
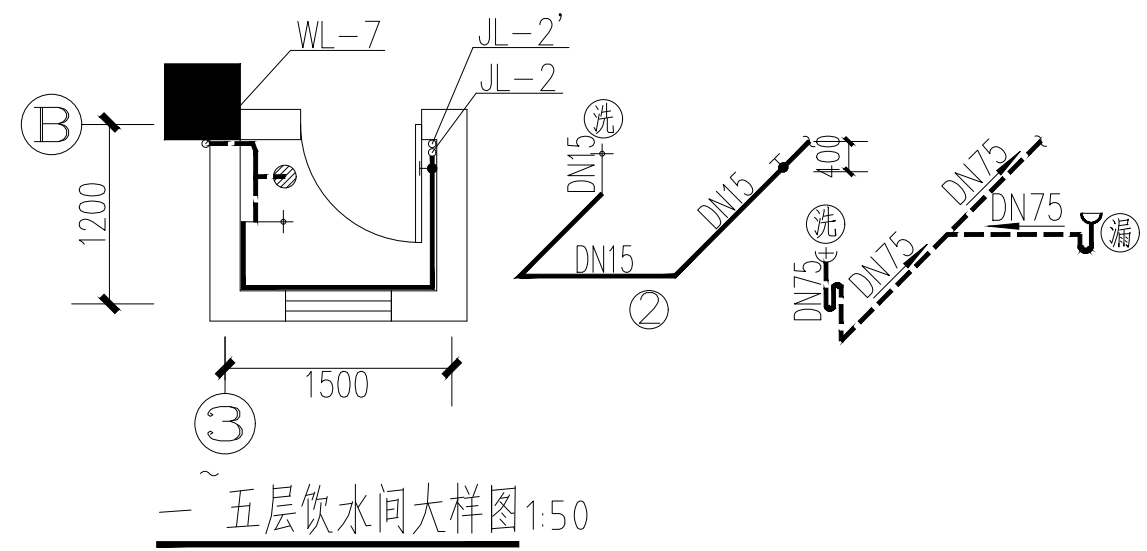



不得在图纸上量取尺寸施工。
如有任何不符事宜，请在施工前与设计师会商。
本工程图纸未经设计单位许可不得用于其他地方。

会 签		
建 筑专业		
结 构专业		
给排水专业		
电 气专业		
暖 通专业		

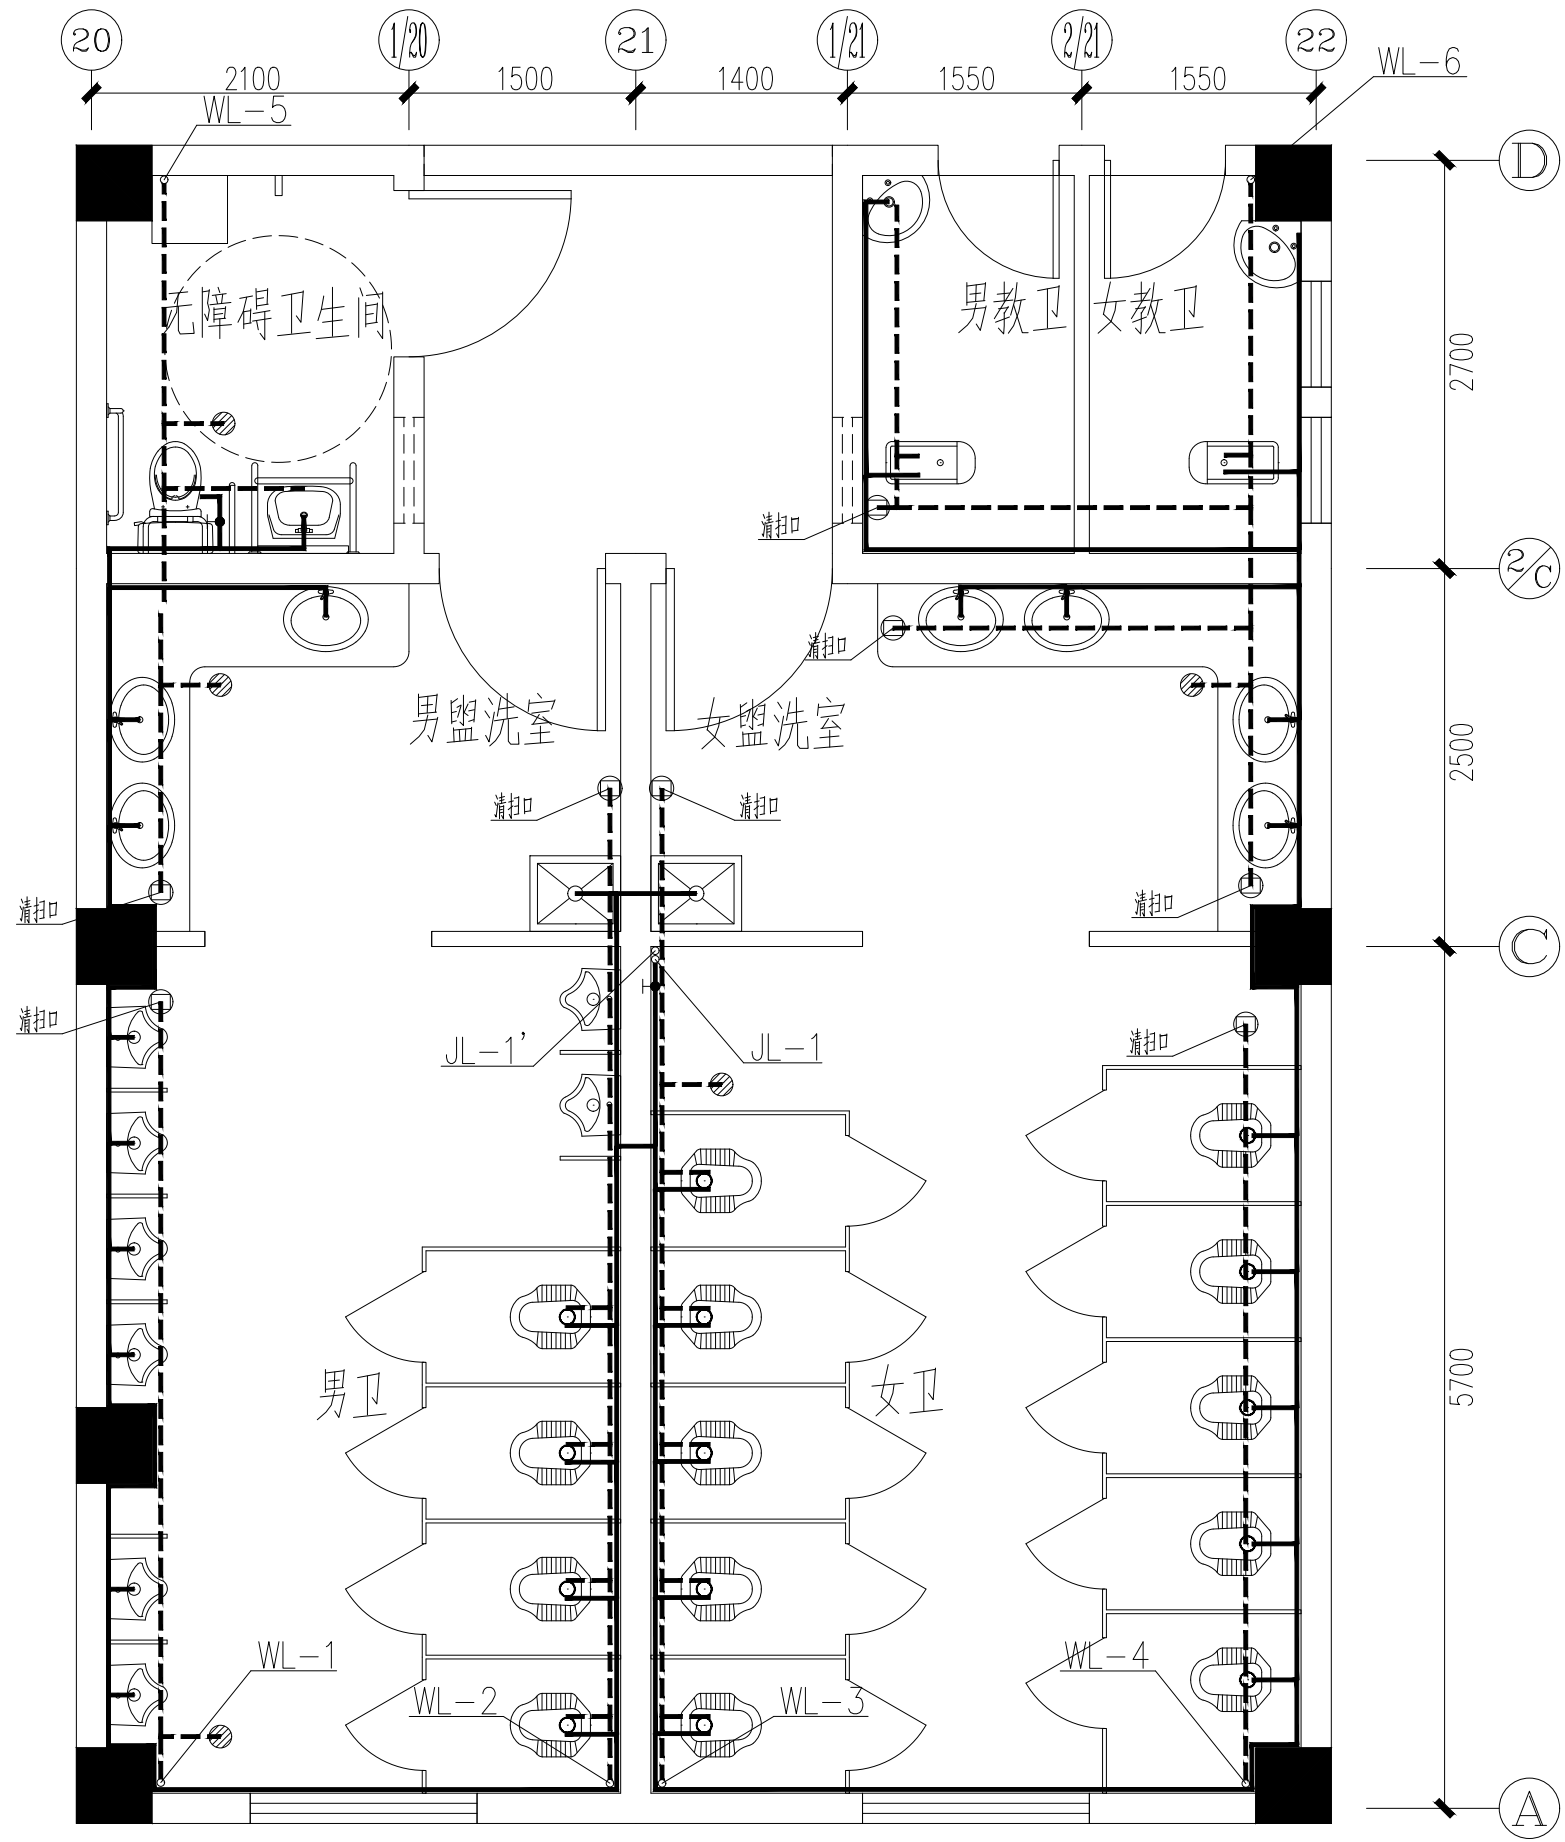

一~五层卫生间大样图1:50

- 注：1. 公共卫生间洗手盆采用感应式水嘴或自闭水嘴
公共卫生间小便器采用感应式或延时自闭式冲洗阀。
蹲便器采用脚踏式阀门。
2. 无障碍卫生间洗脸盆采用杠杆式水龙头或感应式龙头。
3. 卫生间坐式大便器自带存水弯，水封深度不得小于50mm。
卫生间蹲式大便器设置存水弯，存水弯内水封深度不得小于50mm。
走廊地漏采用防逆止地漏，地漏设置存水弯，存水弯内水封深度不得小于50mm。
未说明采用普通地漏，地漏设置存水弯，存水弯内水封深度不得小于50mm。
4. 一至三层由室外市政给管网供水，四至五层由室外加压供水管网供水。

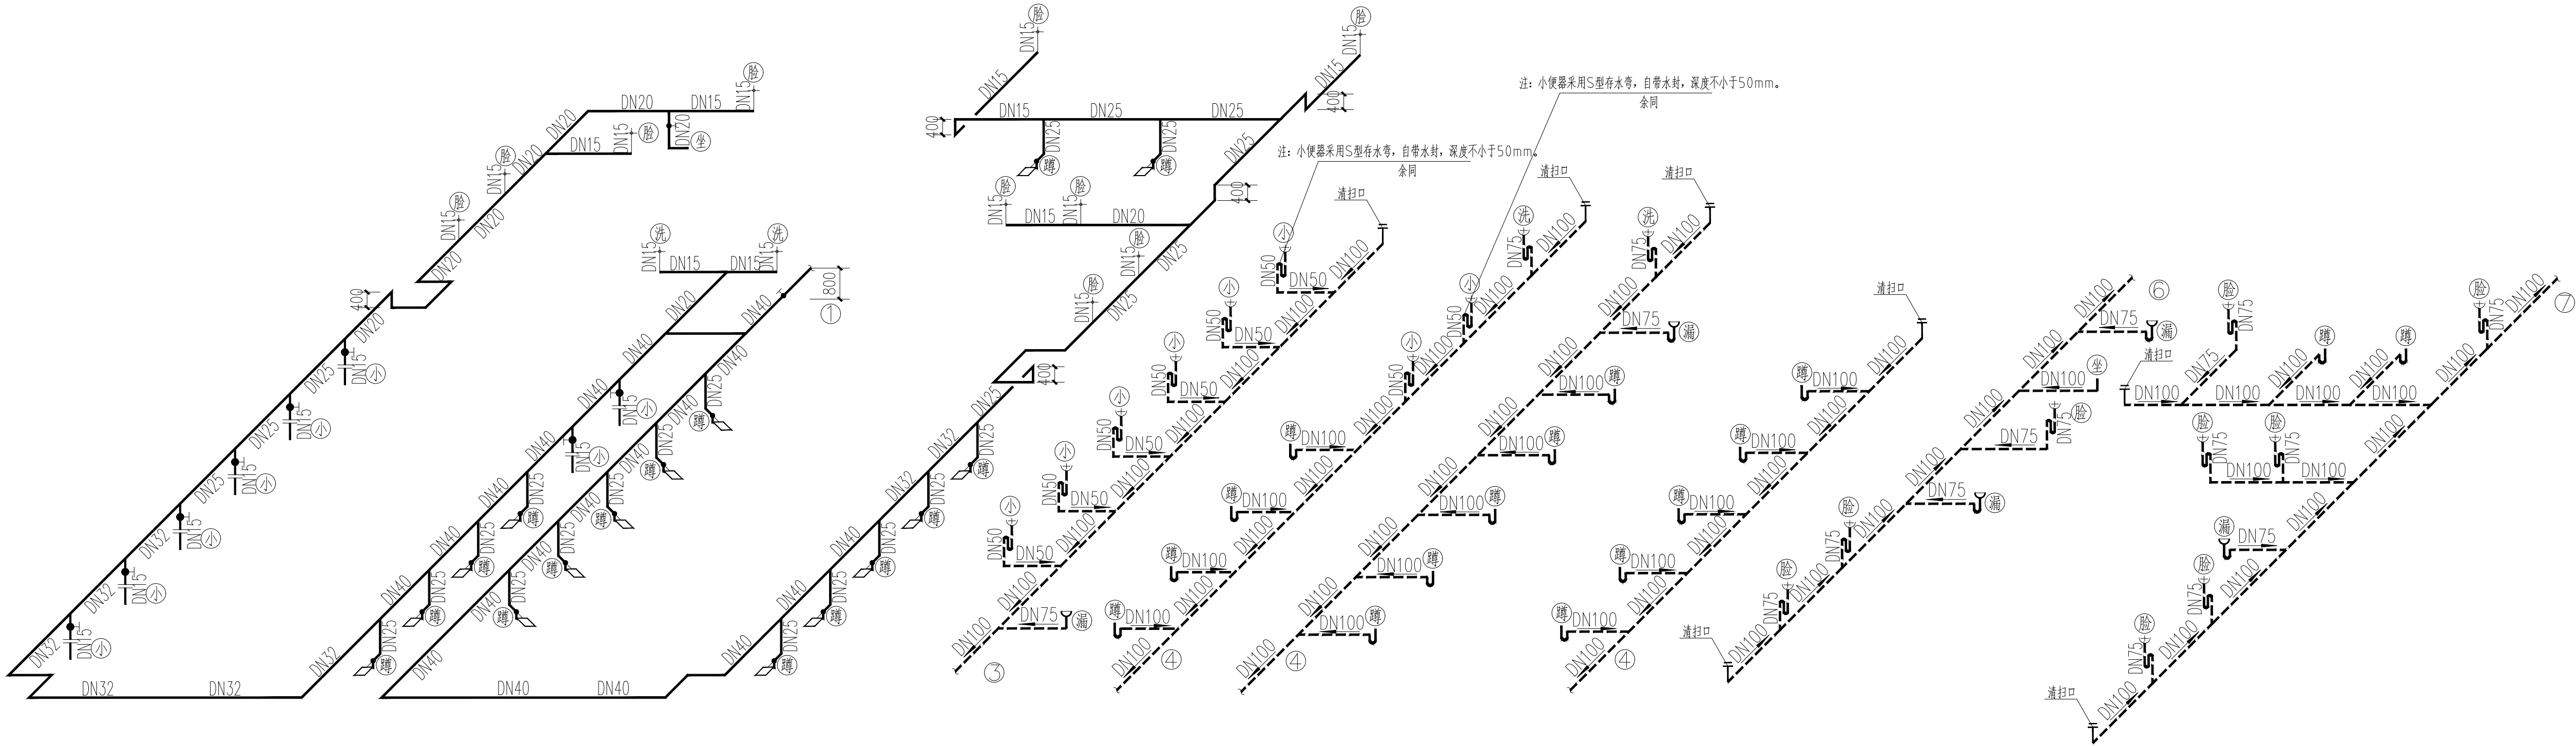



岳阳市规划勘测设计院有限公司
建筑行业(建筑工程)乙级：A243019305

项目负责人	夏 洁	王洁
审 定 人	吴 勇	吴勇
审 核 人	颜昌本	颜昌本
专业负责人	颜昌本	颜昌本
校 对 人	何 丁	何丁
设 计 人	杨宇鹏	杨宇鹏

档案号: 202604

建设单位
岳阳市教育事务中心

工程名称
岳阳市第十四中学实验楼拆除重建项目

子项名称
4并教学楼

图 名
卫生间大样图

图 别 施工图

日 期 2026.04

比 例 见图

图 号: SS-11-10

版本号:

版本说明

版本	日期	审核	备注