

不得在图纸上量取尺寸施工。
如有任何不详事宜，须在施工前与设计师会商。
本工程图纸未经设计单位许可不得用于其他地方。

会 签		
建 筑专业		
结 构专业		
给排水专业		
电 气专业		
暖 通专业		



岳阳市规划勘测设计院有限公司
建筑行业(建筑工程)乙级: A243019305

项目负责人	夏 洁	夏洁
审 定 人	吴 勇	吴勇
审 核 人	颜昌本	颜昌本
专业负责人	颜昌本	颜昌本
校 对 人	何丁	何丁
设 计 人	杨宇鹏	杨宇鹏

档案号:

建设单位
岳阳市教育事务中心

工程名称
岳阳市第十四中学实验楼拆除重建项目

子项名称
(总图) 海绵城市

图 名
海绵城市大样图 (一)

图 别
施工图

日 期
2026. 04


比 例
详图纸

图 号:
海绵-03


版本号:

版本说明

版本	日期	审核	备注

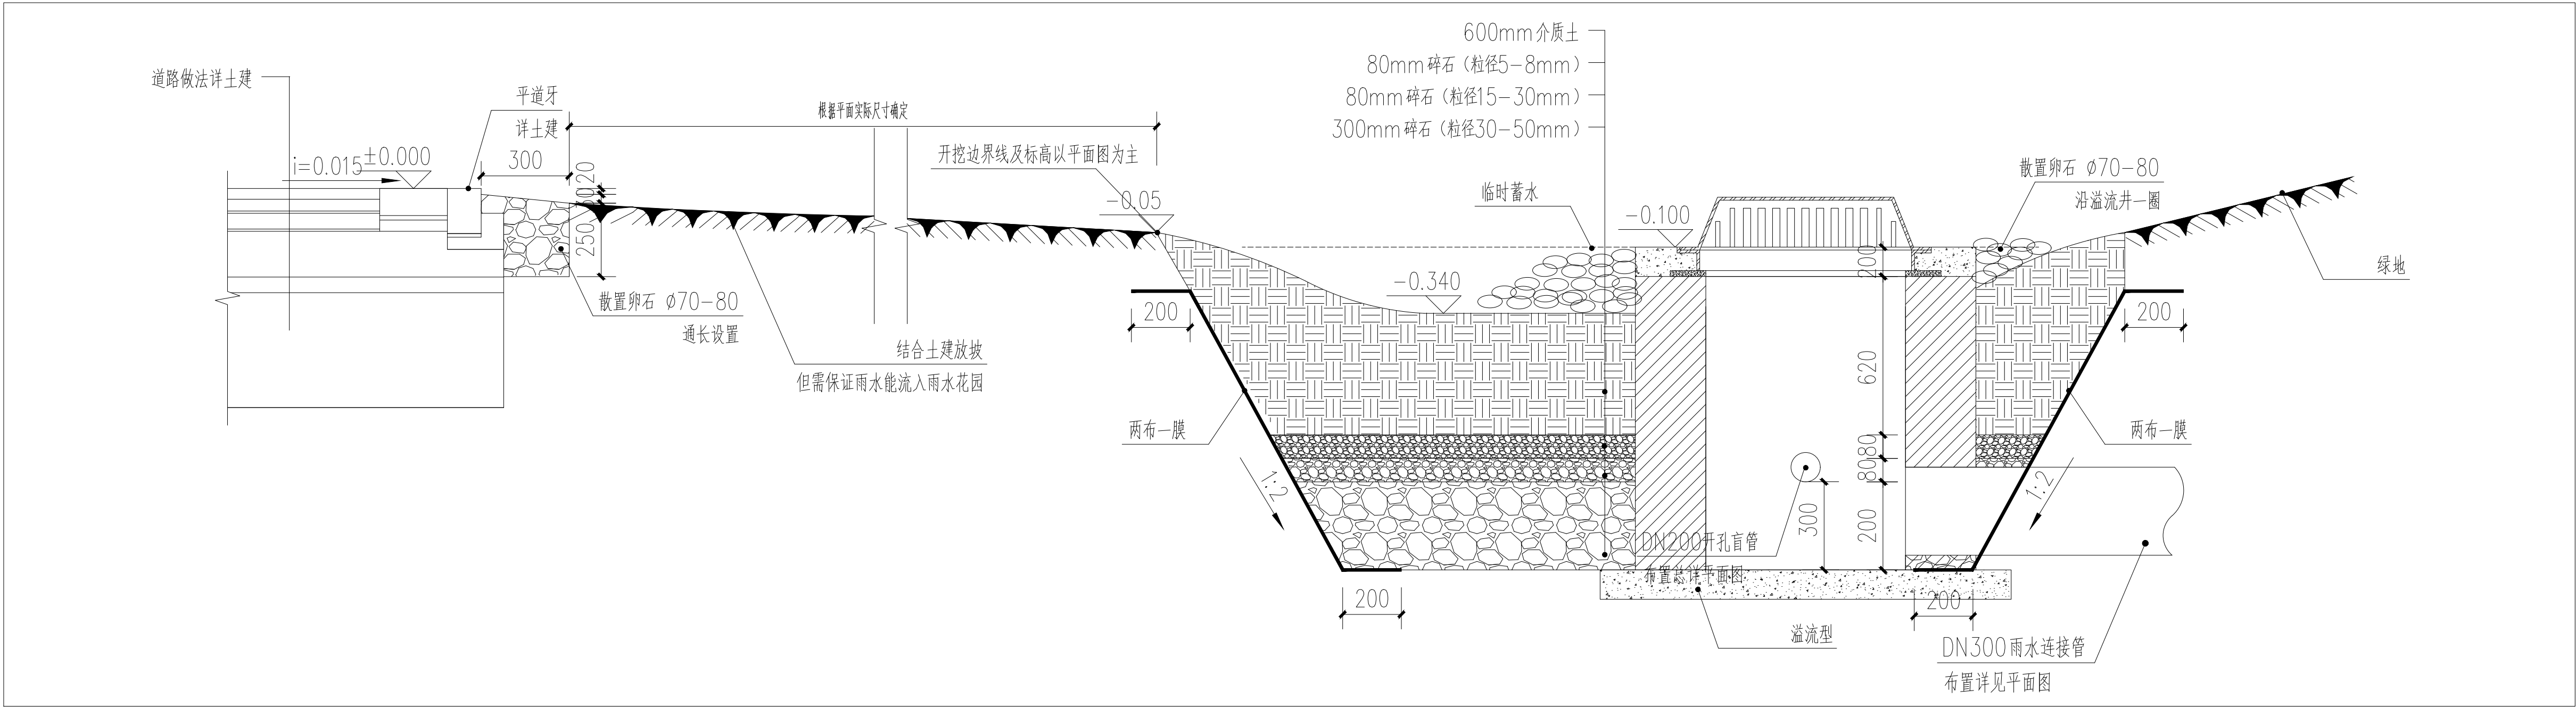

1 雨水花园做法 1:20
注：开挖边界及底标高详平面图。

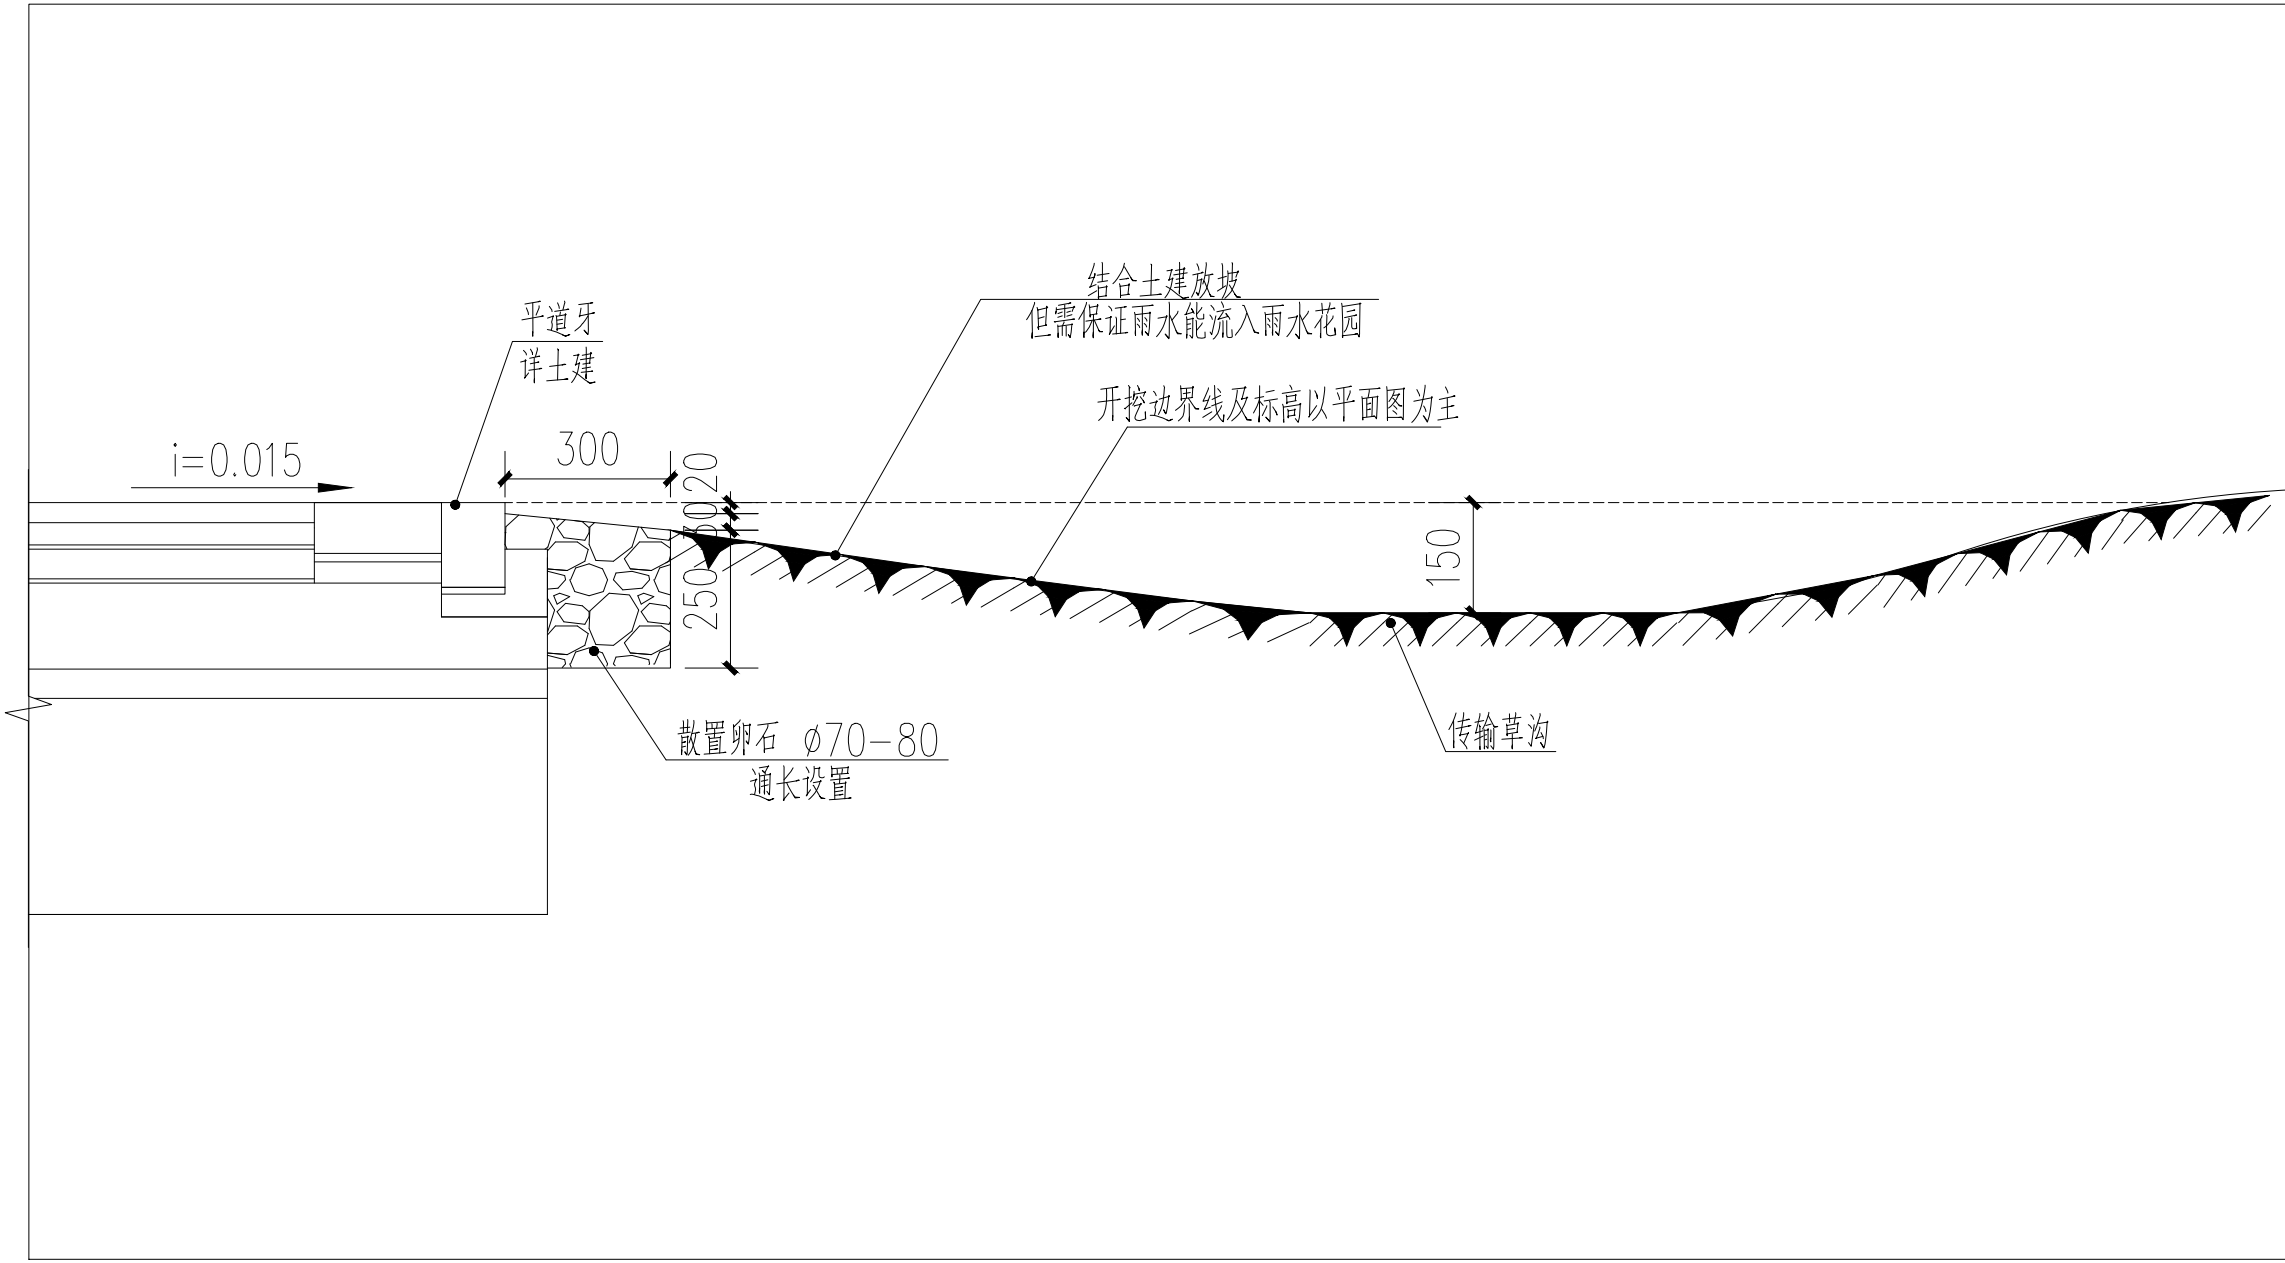

2 传输型草沟做法 1:20
注：开挖边界及底标高详平面图。