图纸须加盖出图印章，否则一律无效

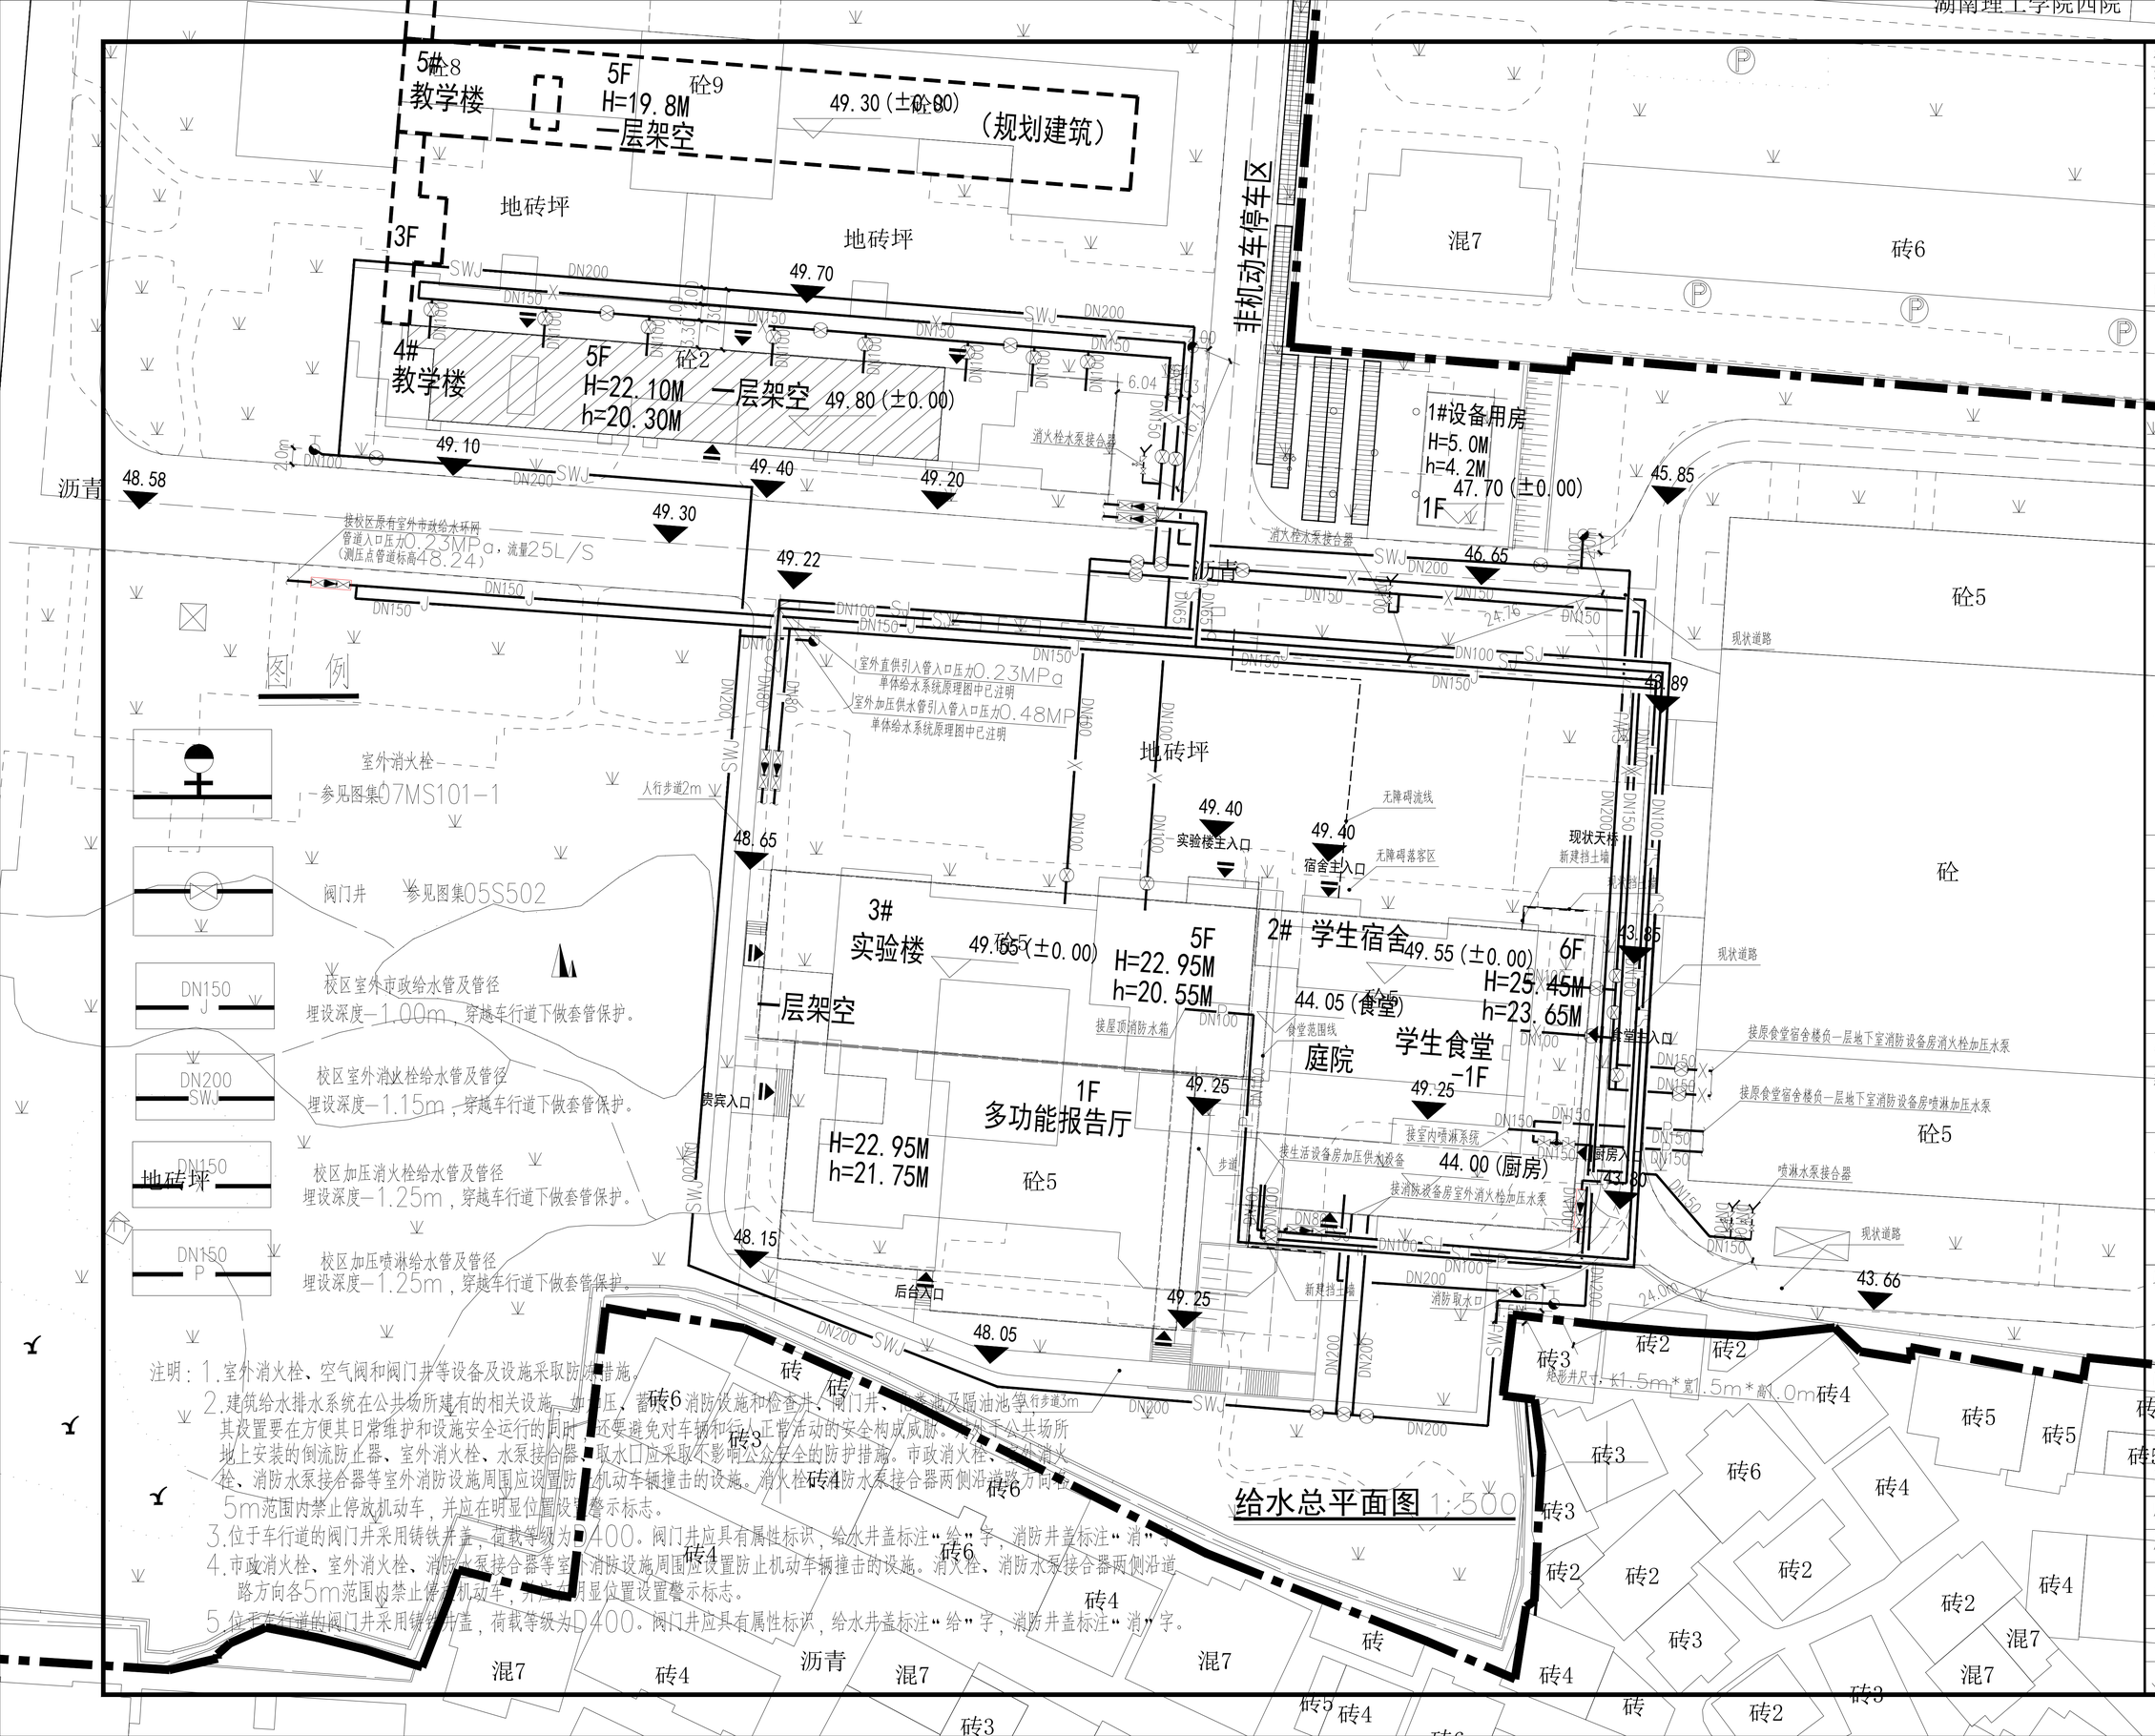

注明：1.室外消火栓、空气阀和阀门井等设备及设施采取防冻措施。

2.建筑给水排水系统在公共场所建有的相关设施，如水压、蓄水池、消防设施和检查井、阀门井、化粪池及隔油池等，其设置要在方便其日常维护和设施安全运行的同时，还要避免对车辆和行人正常活动的安全构成威胁。对处于公共场所地上安装的倒流防止器、室外消火栓、水泵接合器、取水口应采取不影响公众安全的防护措施。市政消火栓、室外消火栓、消防水泵接合器等室外消防设施周围应设置防止机动车辆撞击的设施。消火栓、消防水泵接合器两侧沿道路方向各5m范围内禁止停放机动车，并应在明显位置设置警示标志。

3.位于车行道的阀门井采用铸铁井盖，荷载等级为D400。阀门井应具有属性标识，给水井盖标注“给”字，消防井盖标注“消”字。

4.市政消火栓、室外消火栓、消防水泵接合器等室外消防设施周围应设置防止机动车辆撞击的设施。消火栓、消防水泵接合器两侧沿道路方向各5m范围内禁止停放机动车，并应在明显位置设置警示标志。

5.位于车行道的阀门井采用铸铁井盖，荷载等级为D400。阀门井应具有属性标识，给水井盖标注“给”字，消防井盖标注“消”字。

不得在图纸上量取尺寸施工。
如有任何不详事宜，须在施工前与设计师会商。
本工程图

岳阳市规划勘测设计院有限公司
出图专用章
市政行业(给水、排水工程)专业乙级
风景园林工程设计专项乙级
建筑行业(建筑工程)乙级
证书编号：A243019305 有效期：2020年7月08

会签		
建筑专业		砖
结构专业		
给排水专业		
电气专业		
暖通专业		

岳阳市规划勘测设计院有限公司
建筑行业(建筑工程)乙级：A243019305

项目负责人	夏	夏
审定人	吴	吴
审核人	颜昌本	颜昌本
专业负责人	颜昌本	颜昌本
校对人	何丁	何丁
设计人	杨宇鹏	杨宇鹏

球

档案号	
建设单位	岳阳市教育事务中心
工程名称	岳阳市第十四中学实验楼拆除重建项目
子项名称	总图
图名	给水总平面图
图别	施工图
日期	2026.04
比例	详图纸
图号	SS-5-04
版本号	
版本说明	

版本	日期	审核	备注