
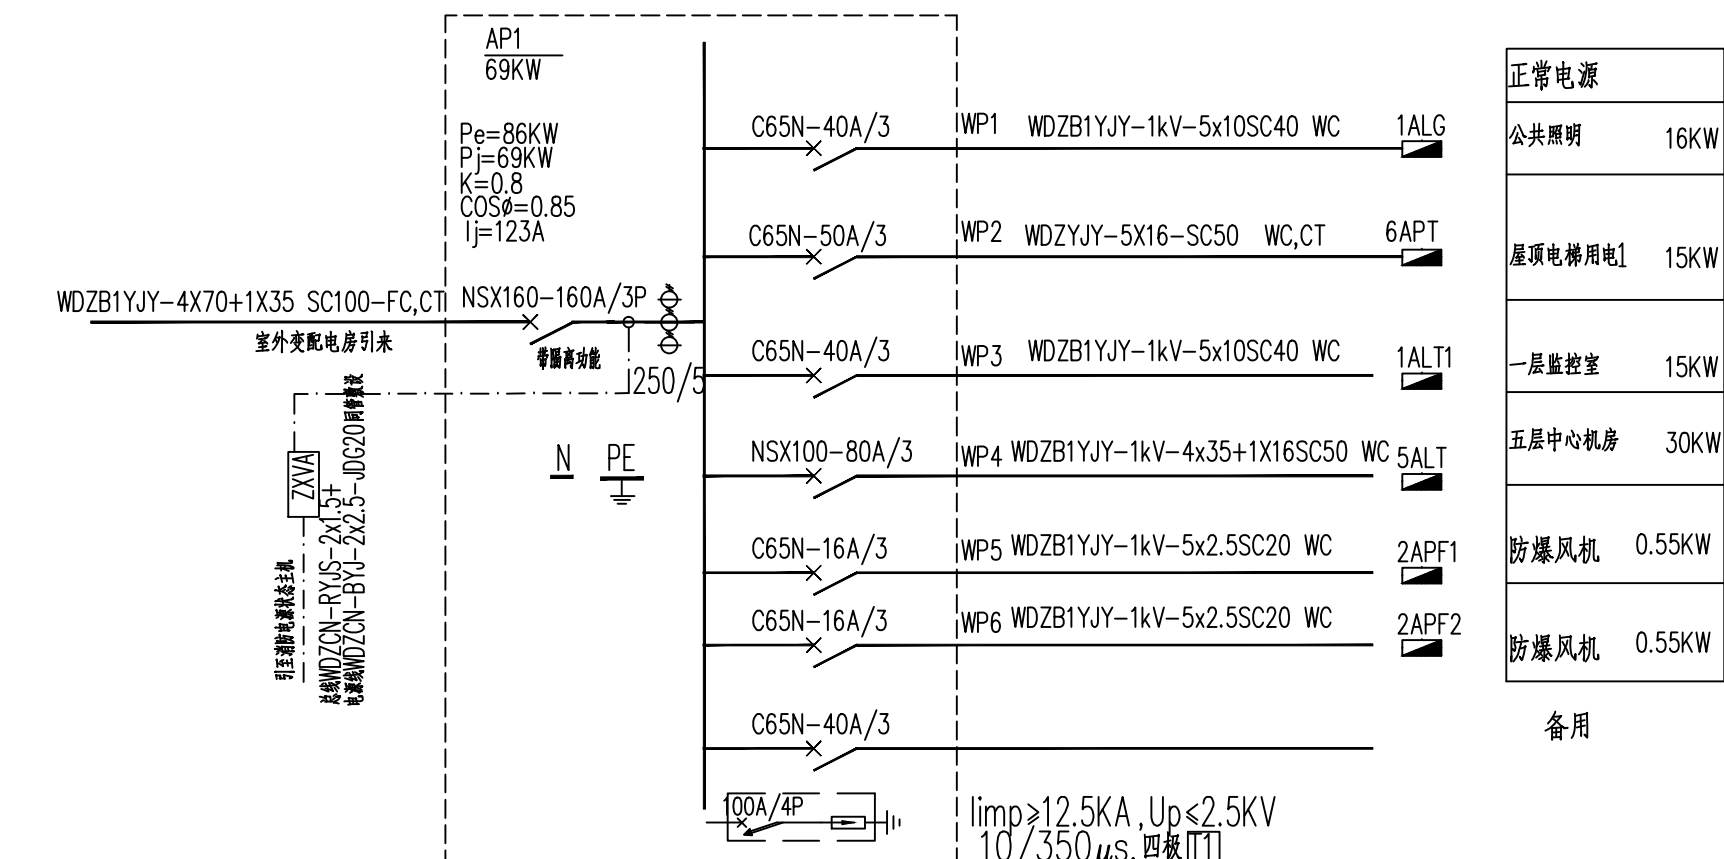
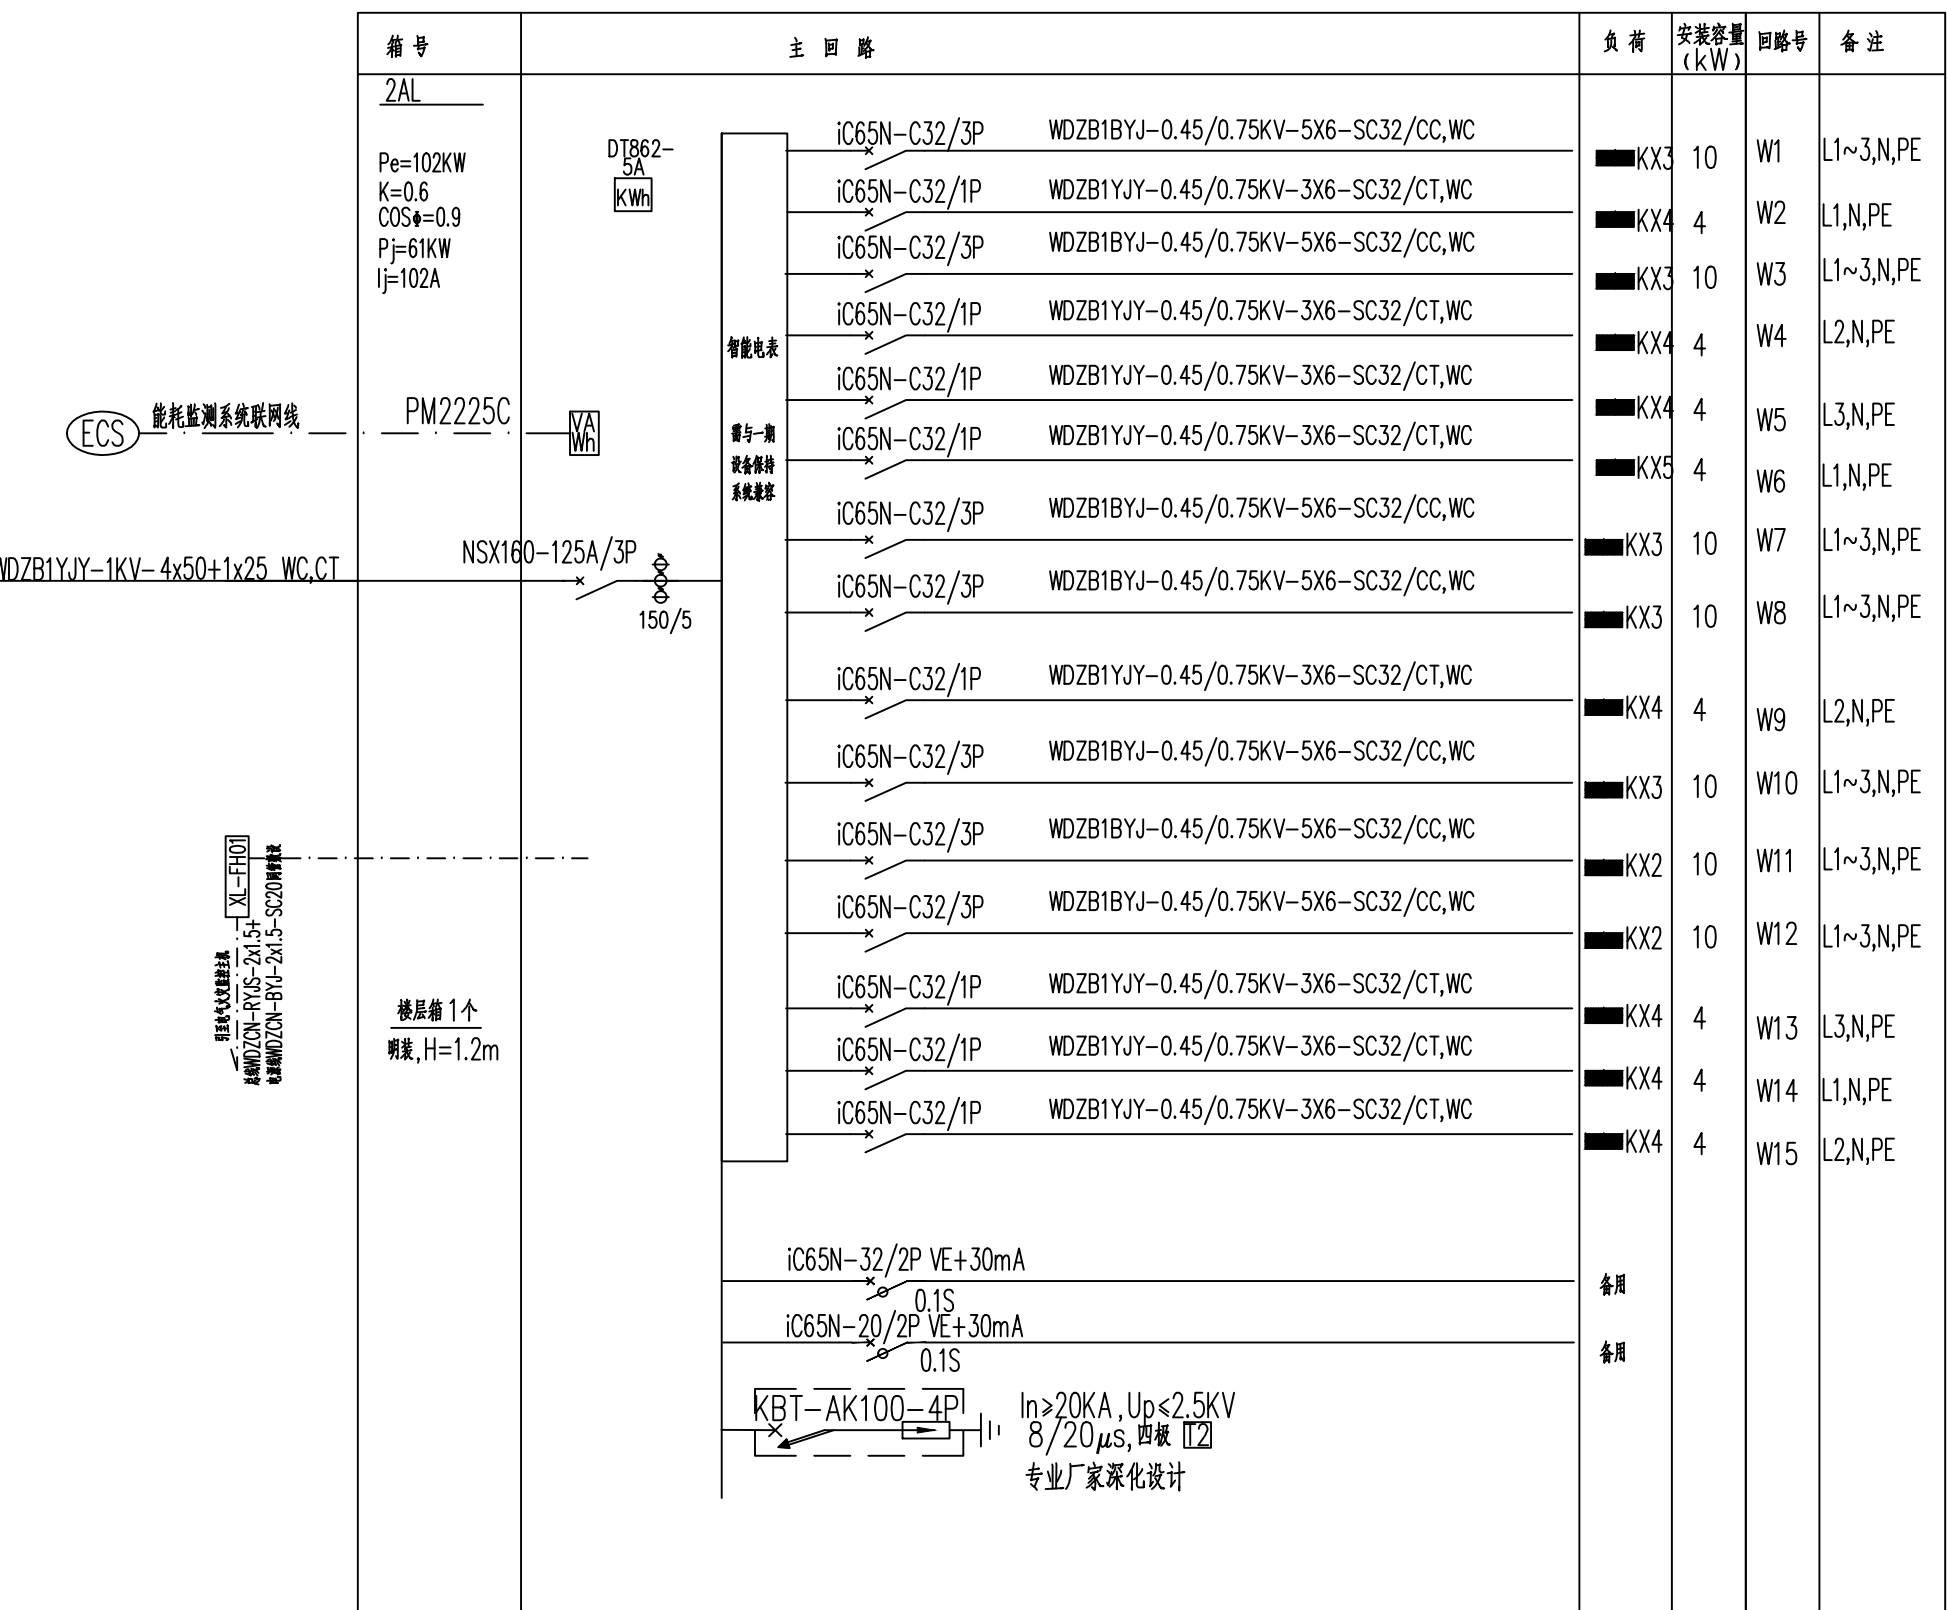
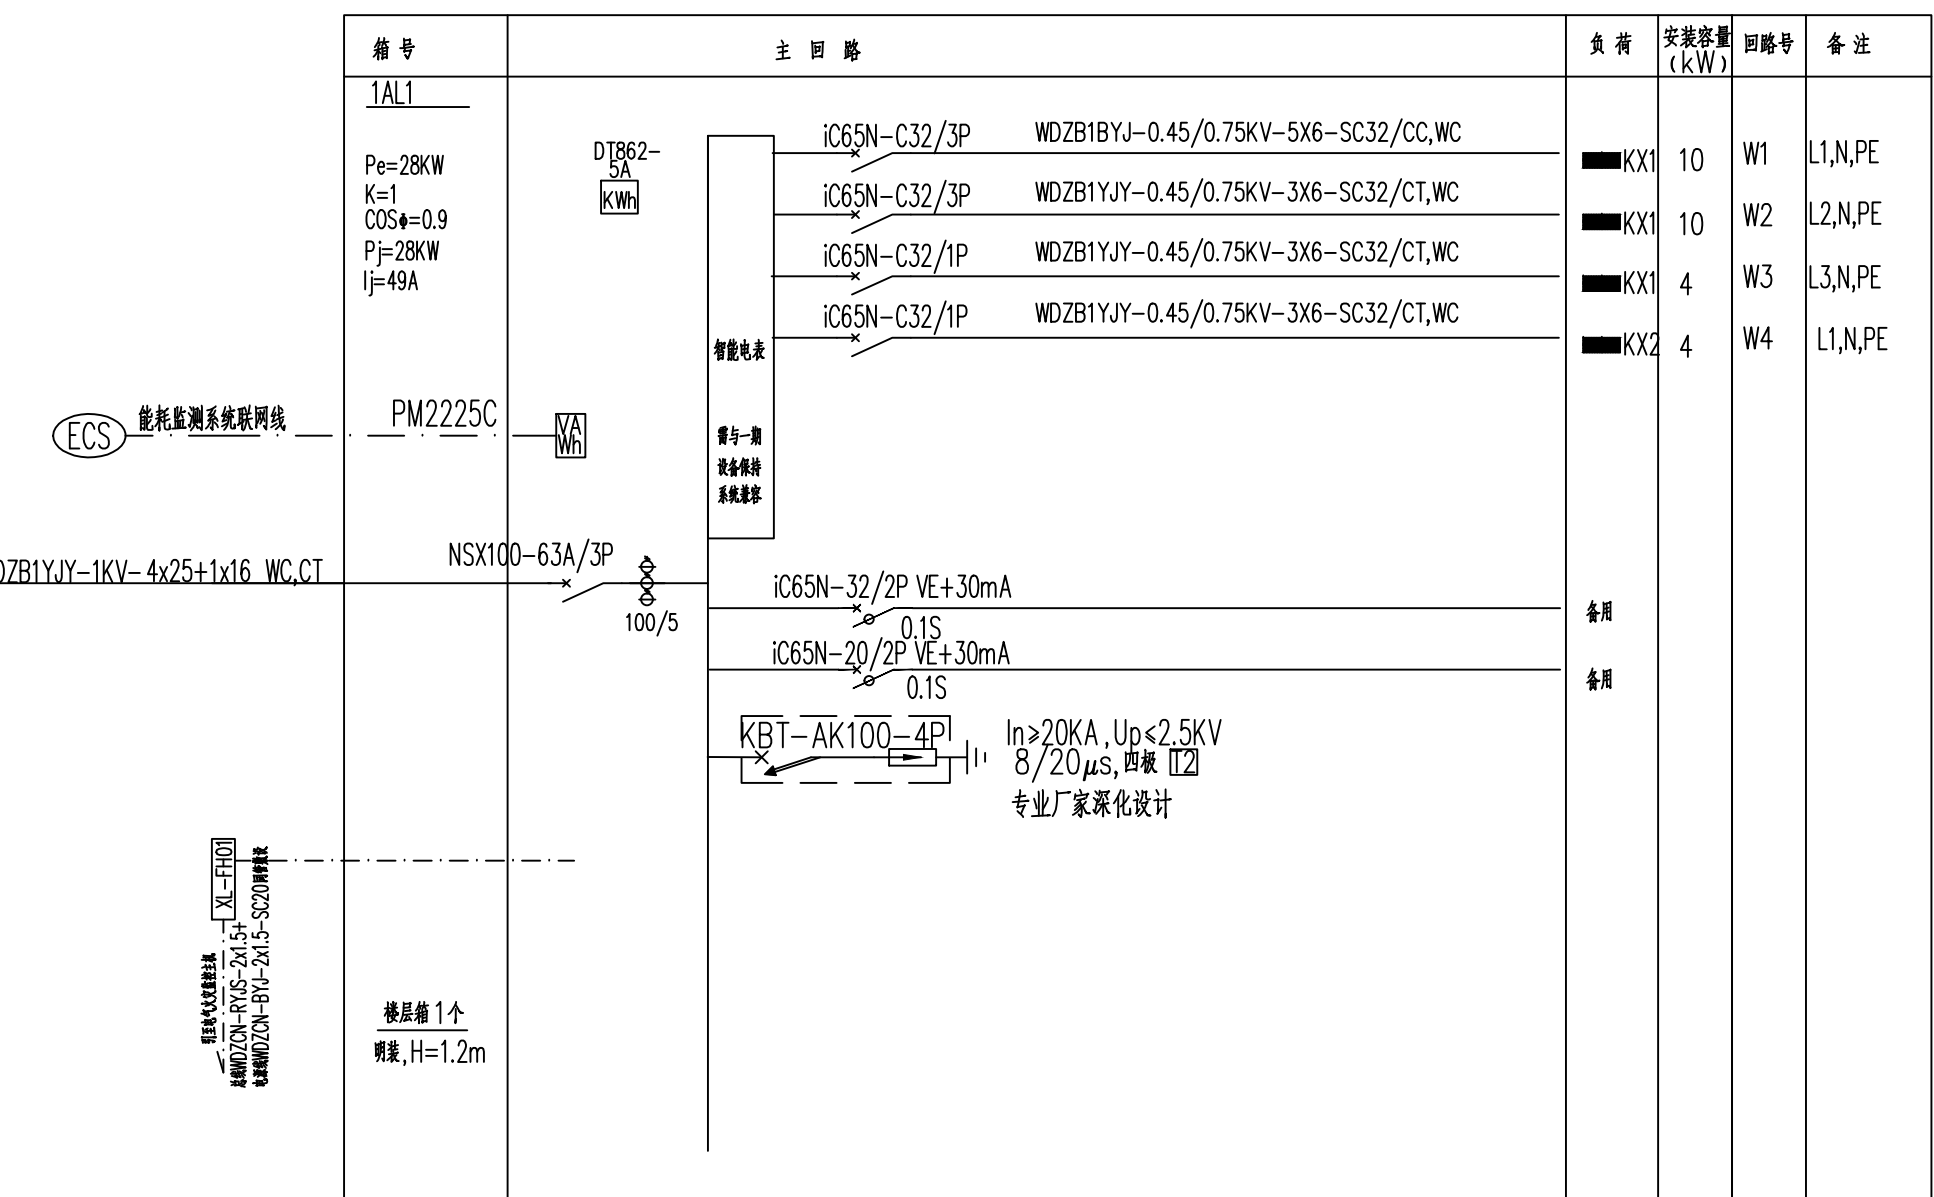


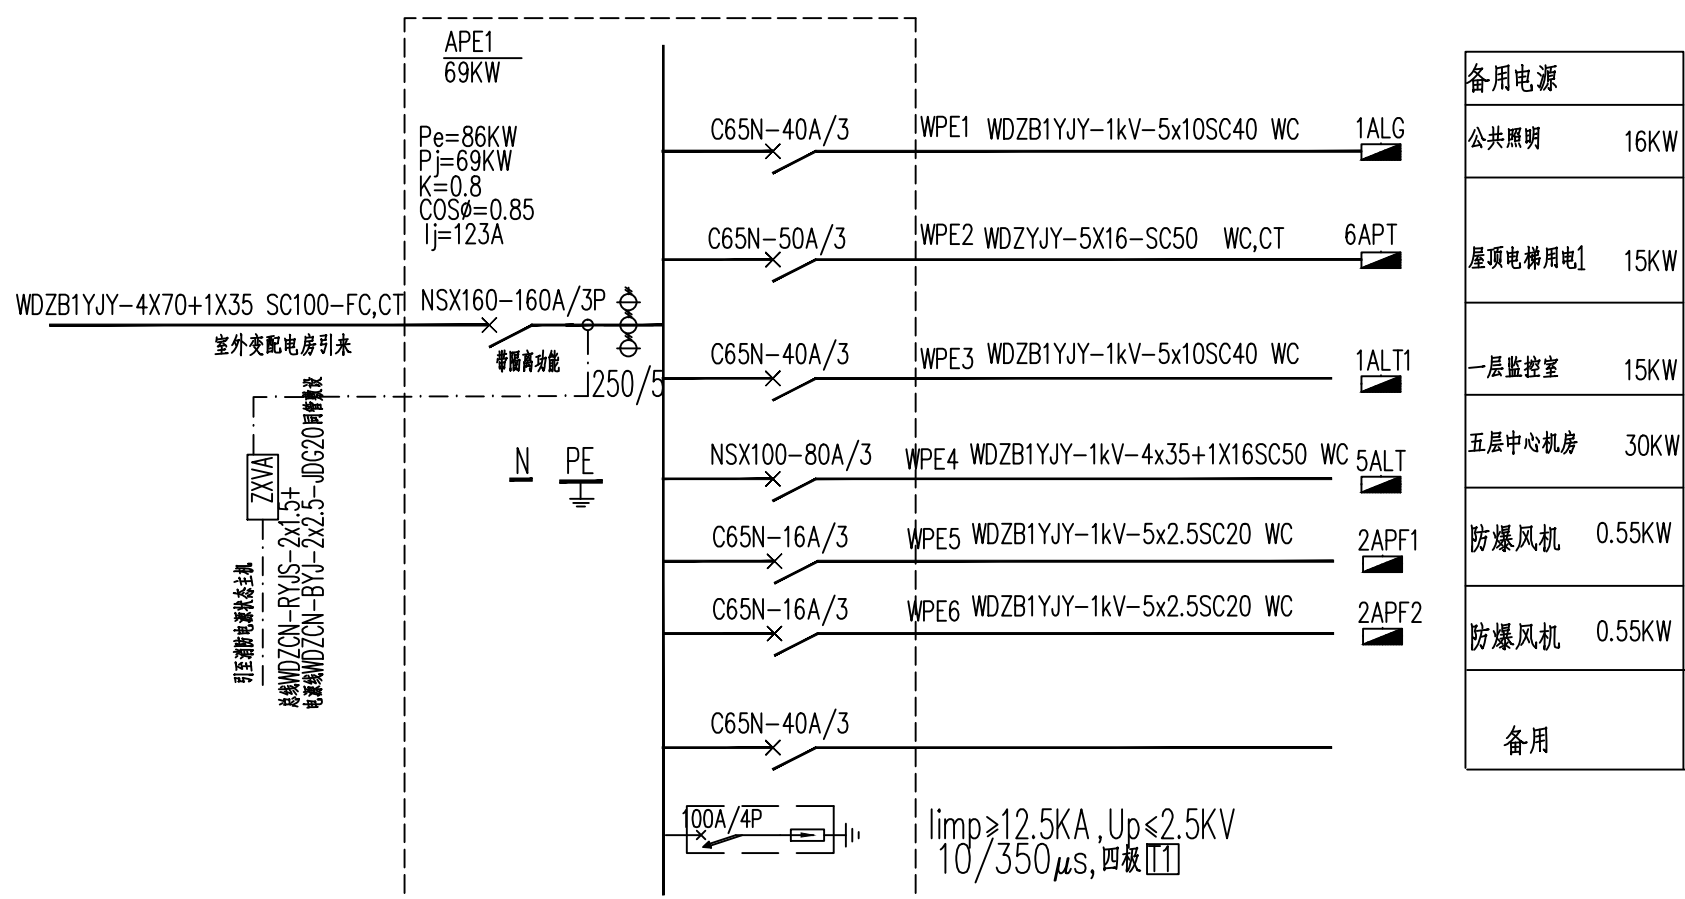

岳阳市规划勘测设计院有限公司
建筑行业(建筑工程)乙级: A243019305

项目负责人	夏洁	夏洁
审定人	吴勇	吴勇
审核人	刘林丽	刘林丽
专业负责人	刘林丽	刘林丽
校对	秦军	秦军
设计	赵胤峰	赵胤峰
档案号:	202604	

建设单位
岳阳市教育事务中心

工程名称 岳阳市第十四中学实验楼拆除重建项目

子项名称	3#实验楼
------	-------

系统图2

图 别	电施
日期	2026.04

比 例	详图纸
-----	-----

图号: DS10

版本号:

版本说明

版本	日期	审核	备注