
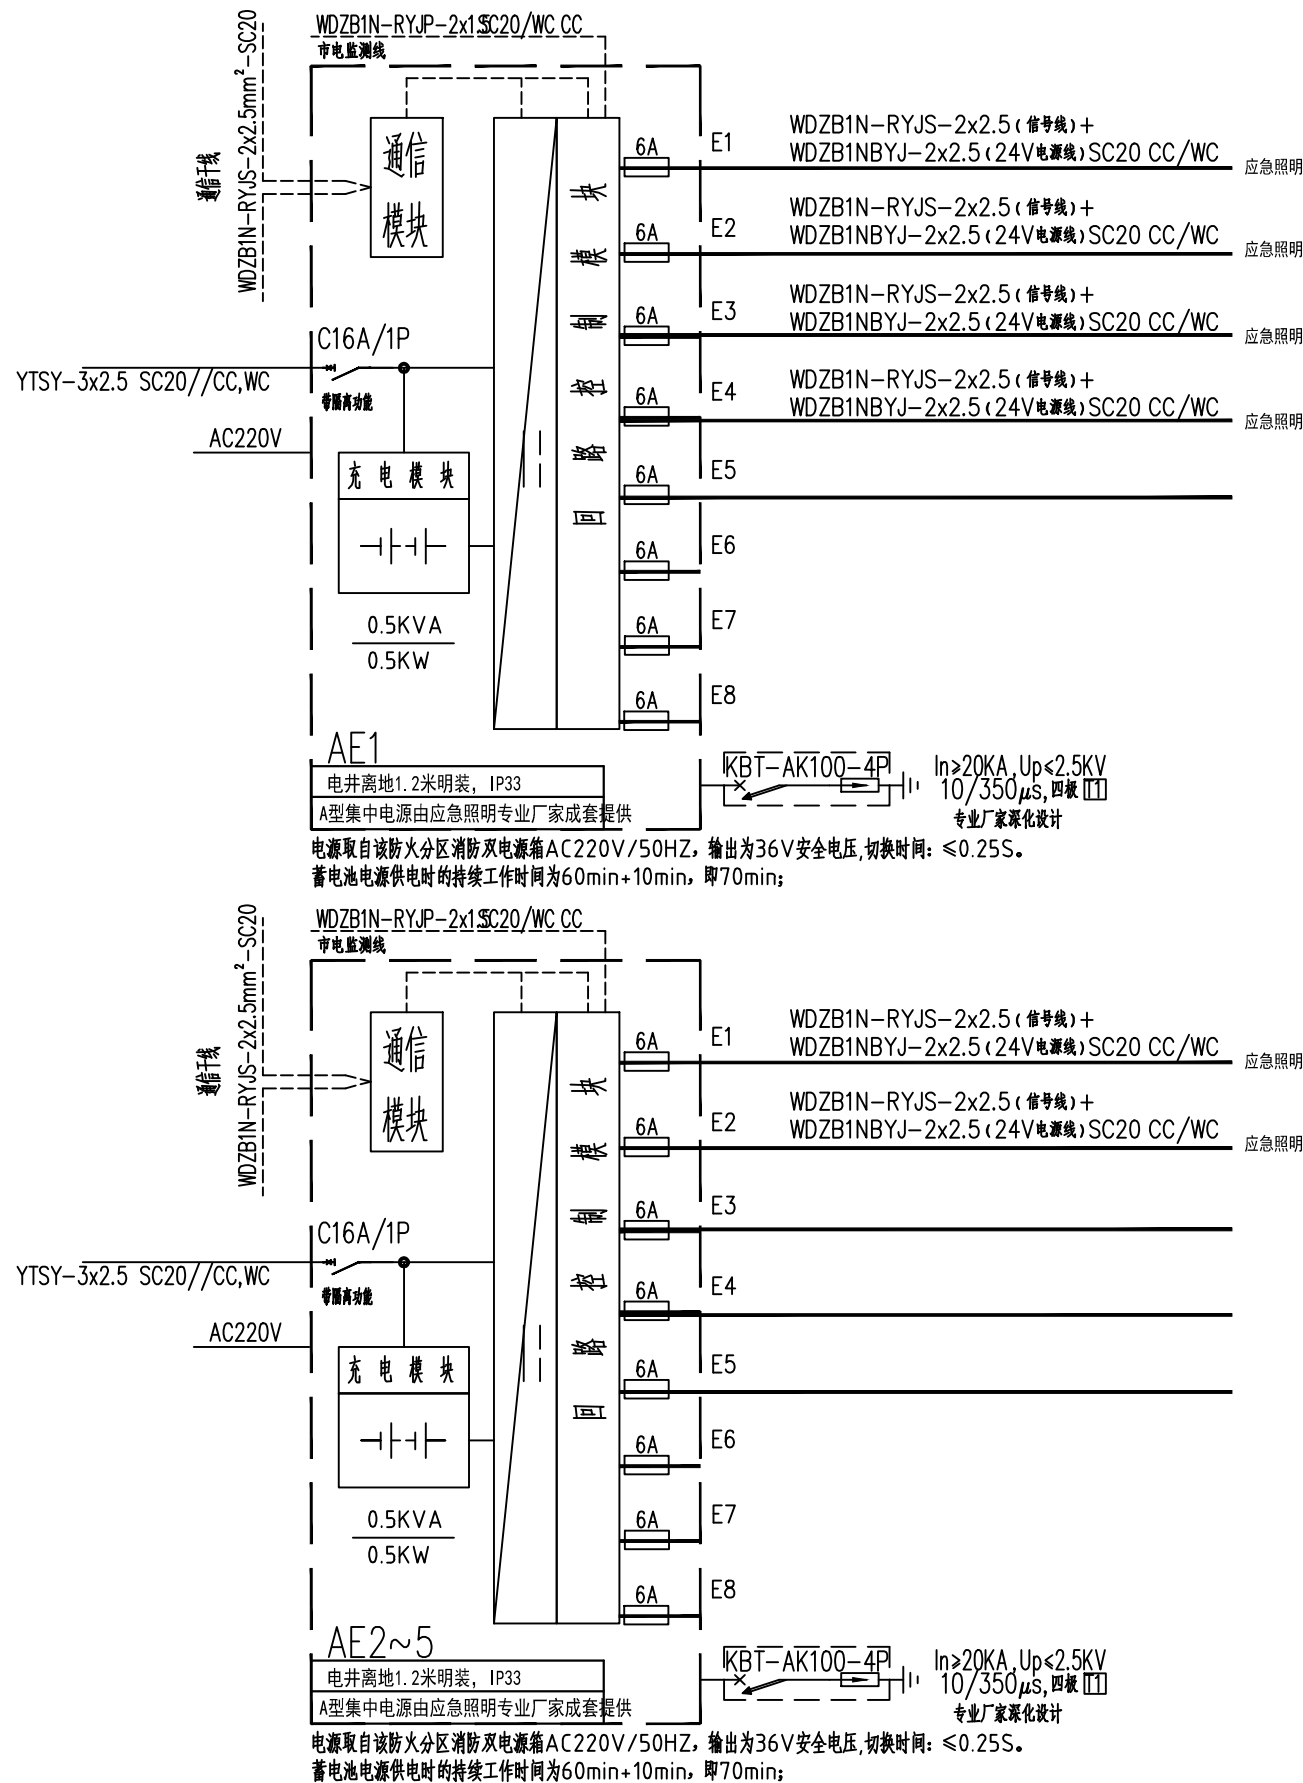


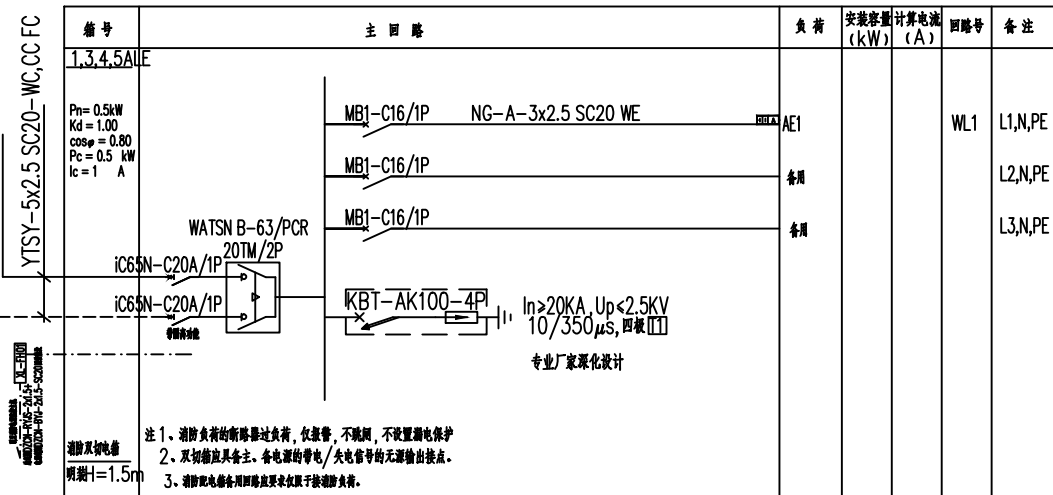

项目负责人	夏 洁	夏洁
审定人	吴 勇	吴勇
审核人	刘林丽	刘林丽
专业负责人	刘林丽	刘林丽
校对人	秦 军	秦军
设计人	赵胤峰	赵胤峰
修改号	202604	
建设单位		
岳阳市教育事务中心		
工程名称		
岳阳市第十四中学实验楼拆除重建项目		
子项名称		
3#实验楼		
图 名		
系统图5		
图 号	电施	
日 期	2026. 04	
比 例	详图纸	
图 号	DS13	
版本号		
版本说明		
版本	日期	审核
		备注