

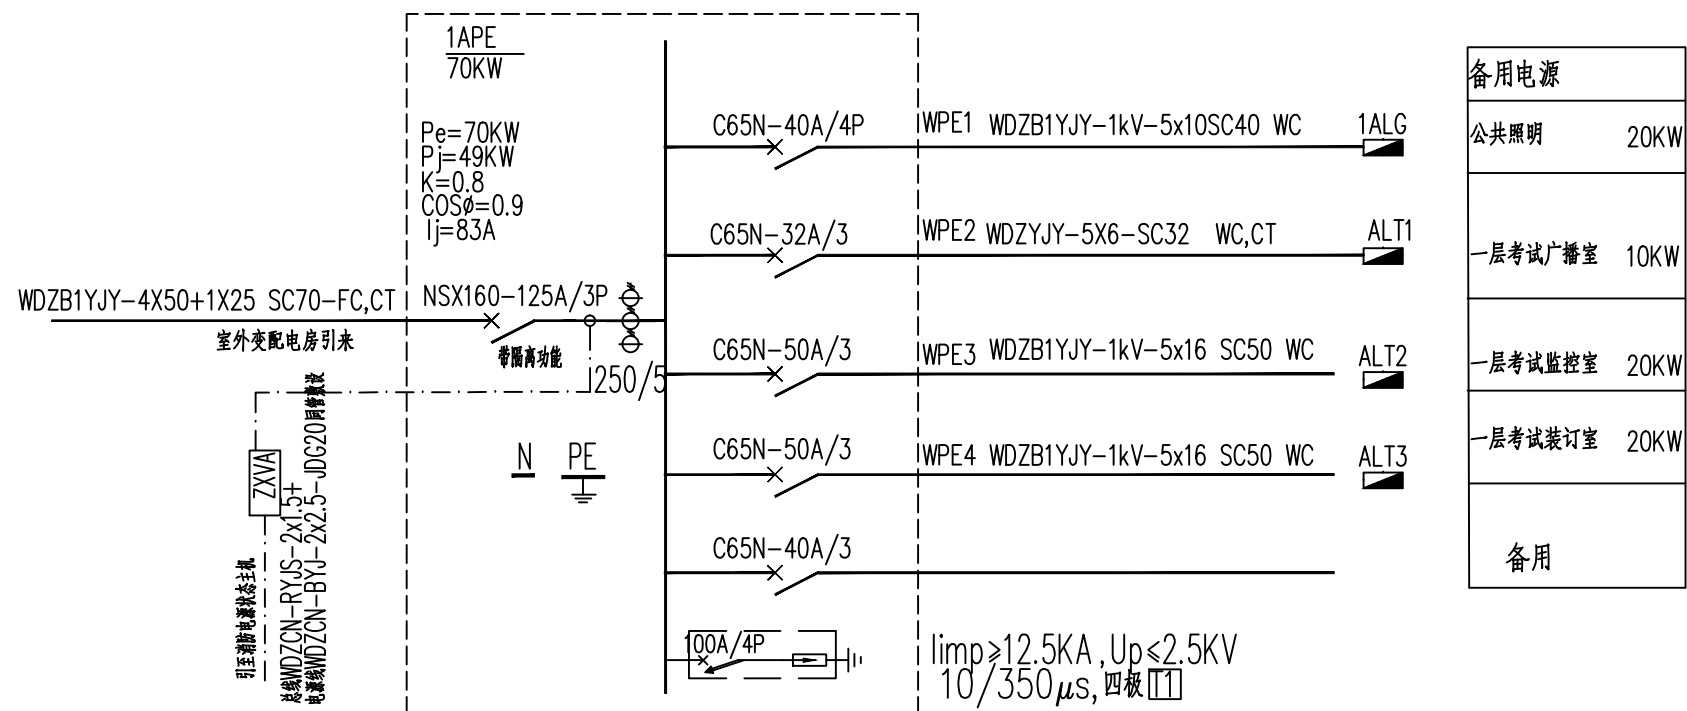


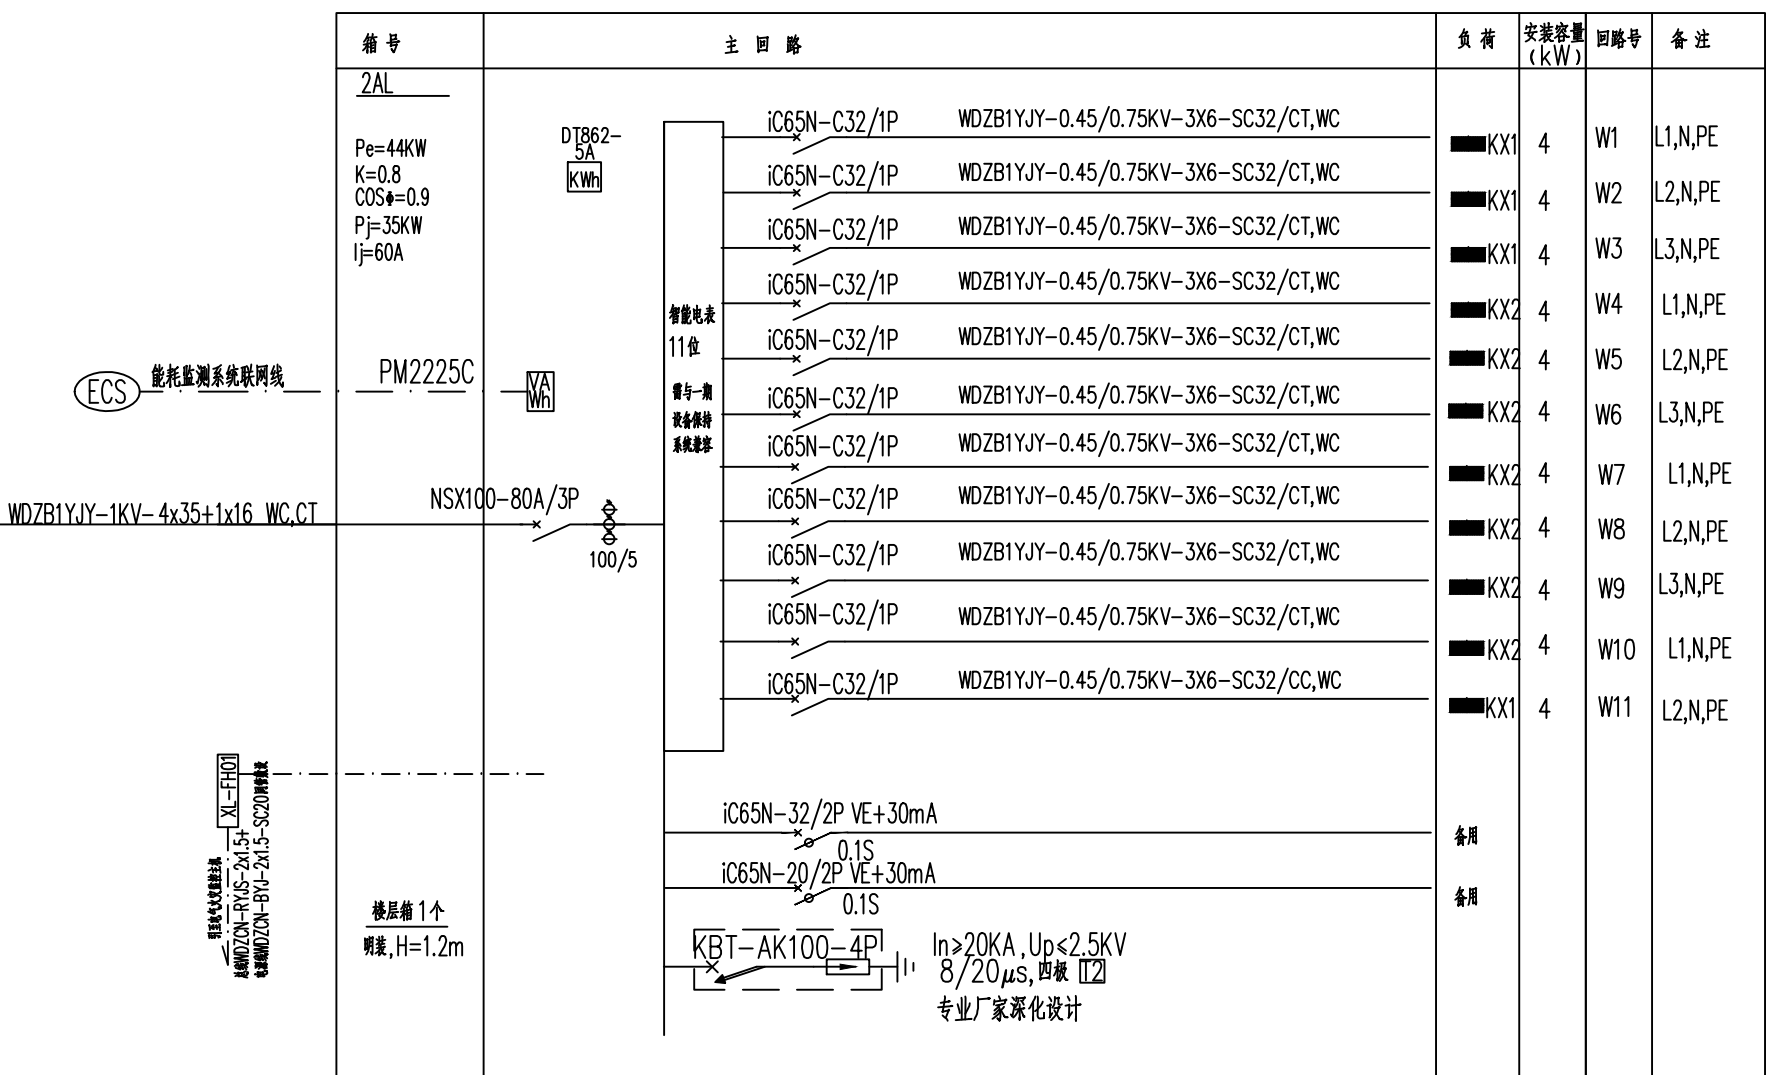

备用电源	
公共照明	20KW
一层考试广播室	10KW
一层考试监控室	20KW
一层考试装订室	20KW
备用	

项目负责人	夏洁	夏洁
审定人	吴勇	吴勇
审核人	刘林丽	刘林丽
专业负责人	刘林丽	刘林丽
校对	秦军	秦军
设计	赵胤峰	赵胤峰

岳阳市规划勘测设计院有限公司
建筑行业(建筑工程)乙级: A243019305

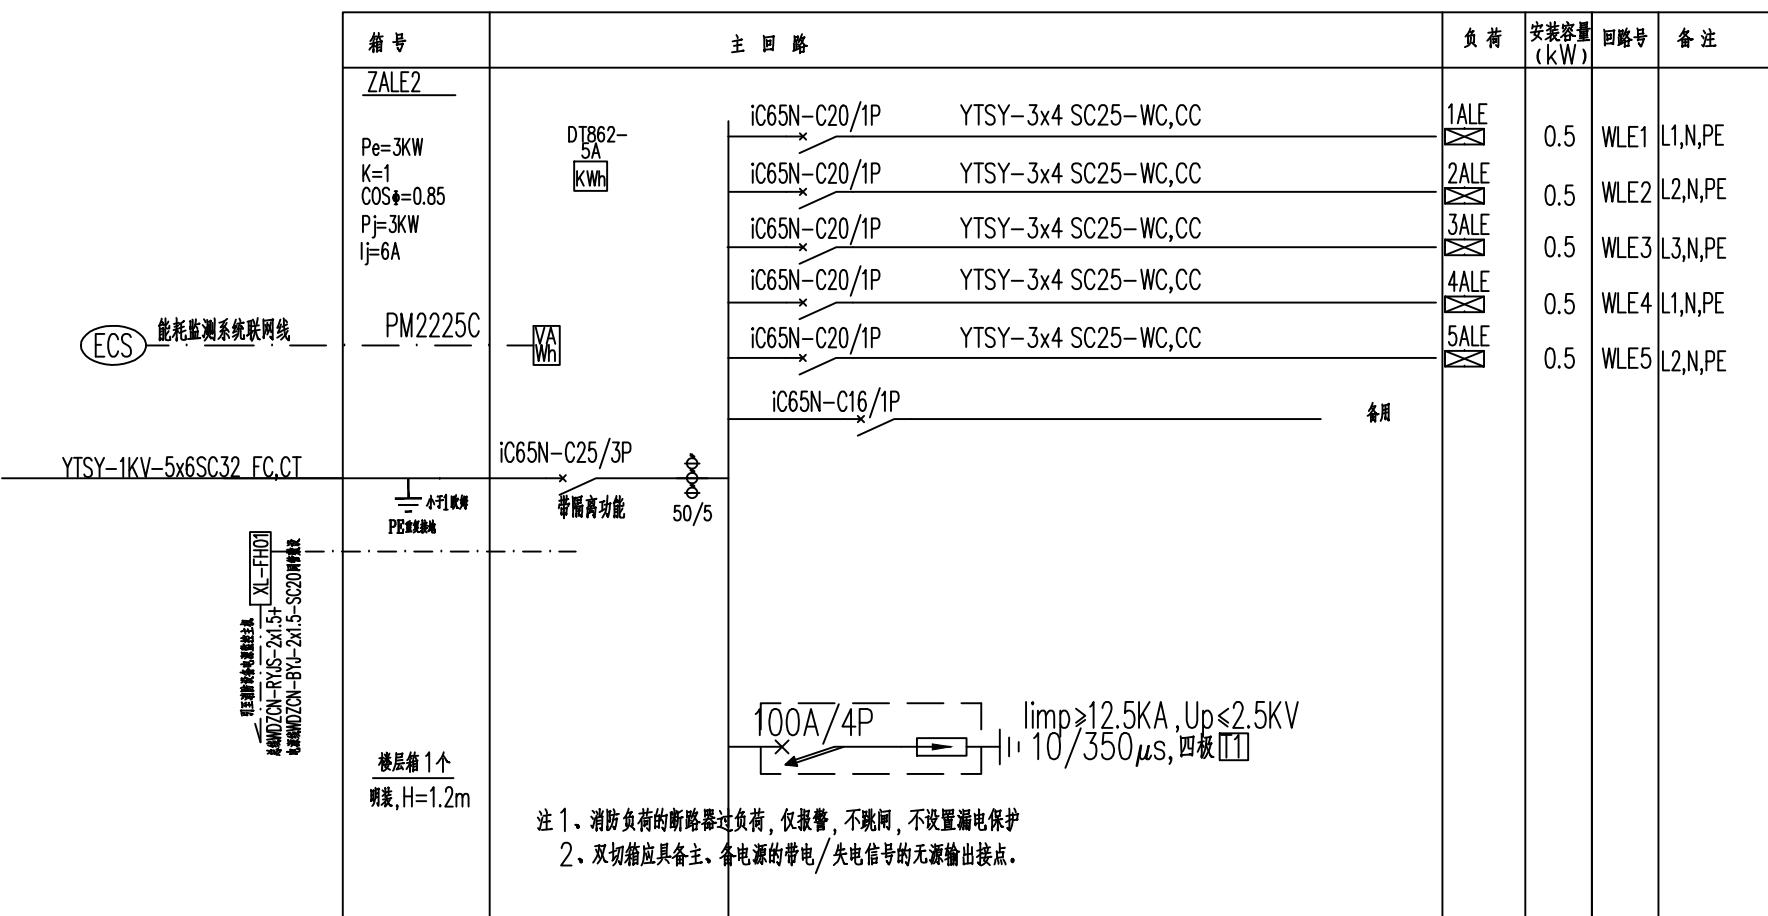

项目负责人	夏洁	夏洁
审定人	吴勇	吴勇
审核人	刘林丽	刘林丽
专业负责人	刘林丽	刘林丽
校对	秦军	秦军
设计	赵胤峰	赵胤峰

档案号: 202604

建设单位:

岳阳市教育事务中心

工程名称: 岳阳市第十四中学实验楼拆除重建项目

子項名稱:

图 名:

图 别: 施工图

日期: 2026.04

比例: 见图

图号:

版本号:

版本	日期	审核	备注