图纸须加盖出图印章，否则一律无效

不得在图纸上量取尺寸施工。
如有任何不详事宜，须在施工前与设计师会商。
本工程图纸未经设计单位许可不得用于其他地方。

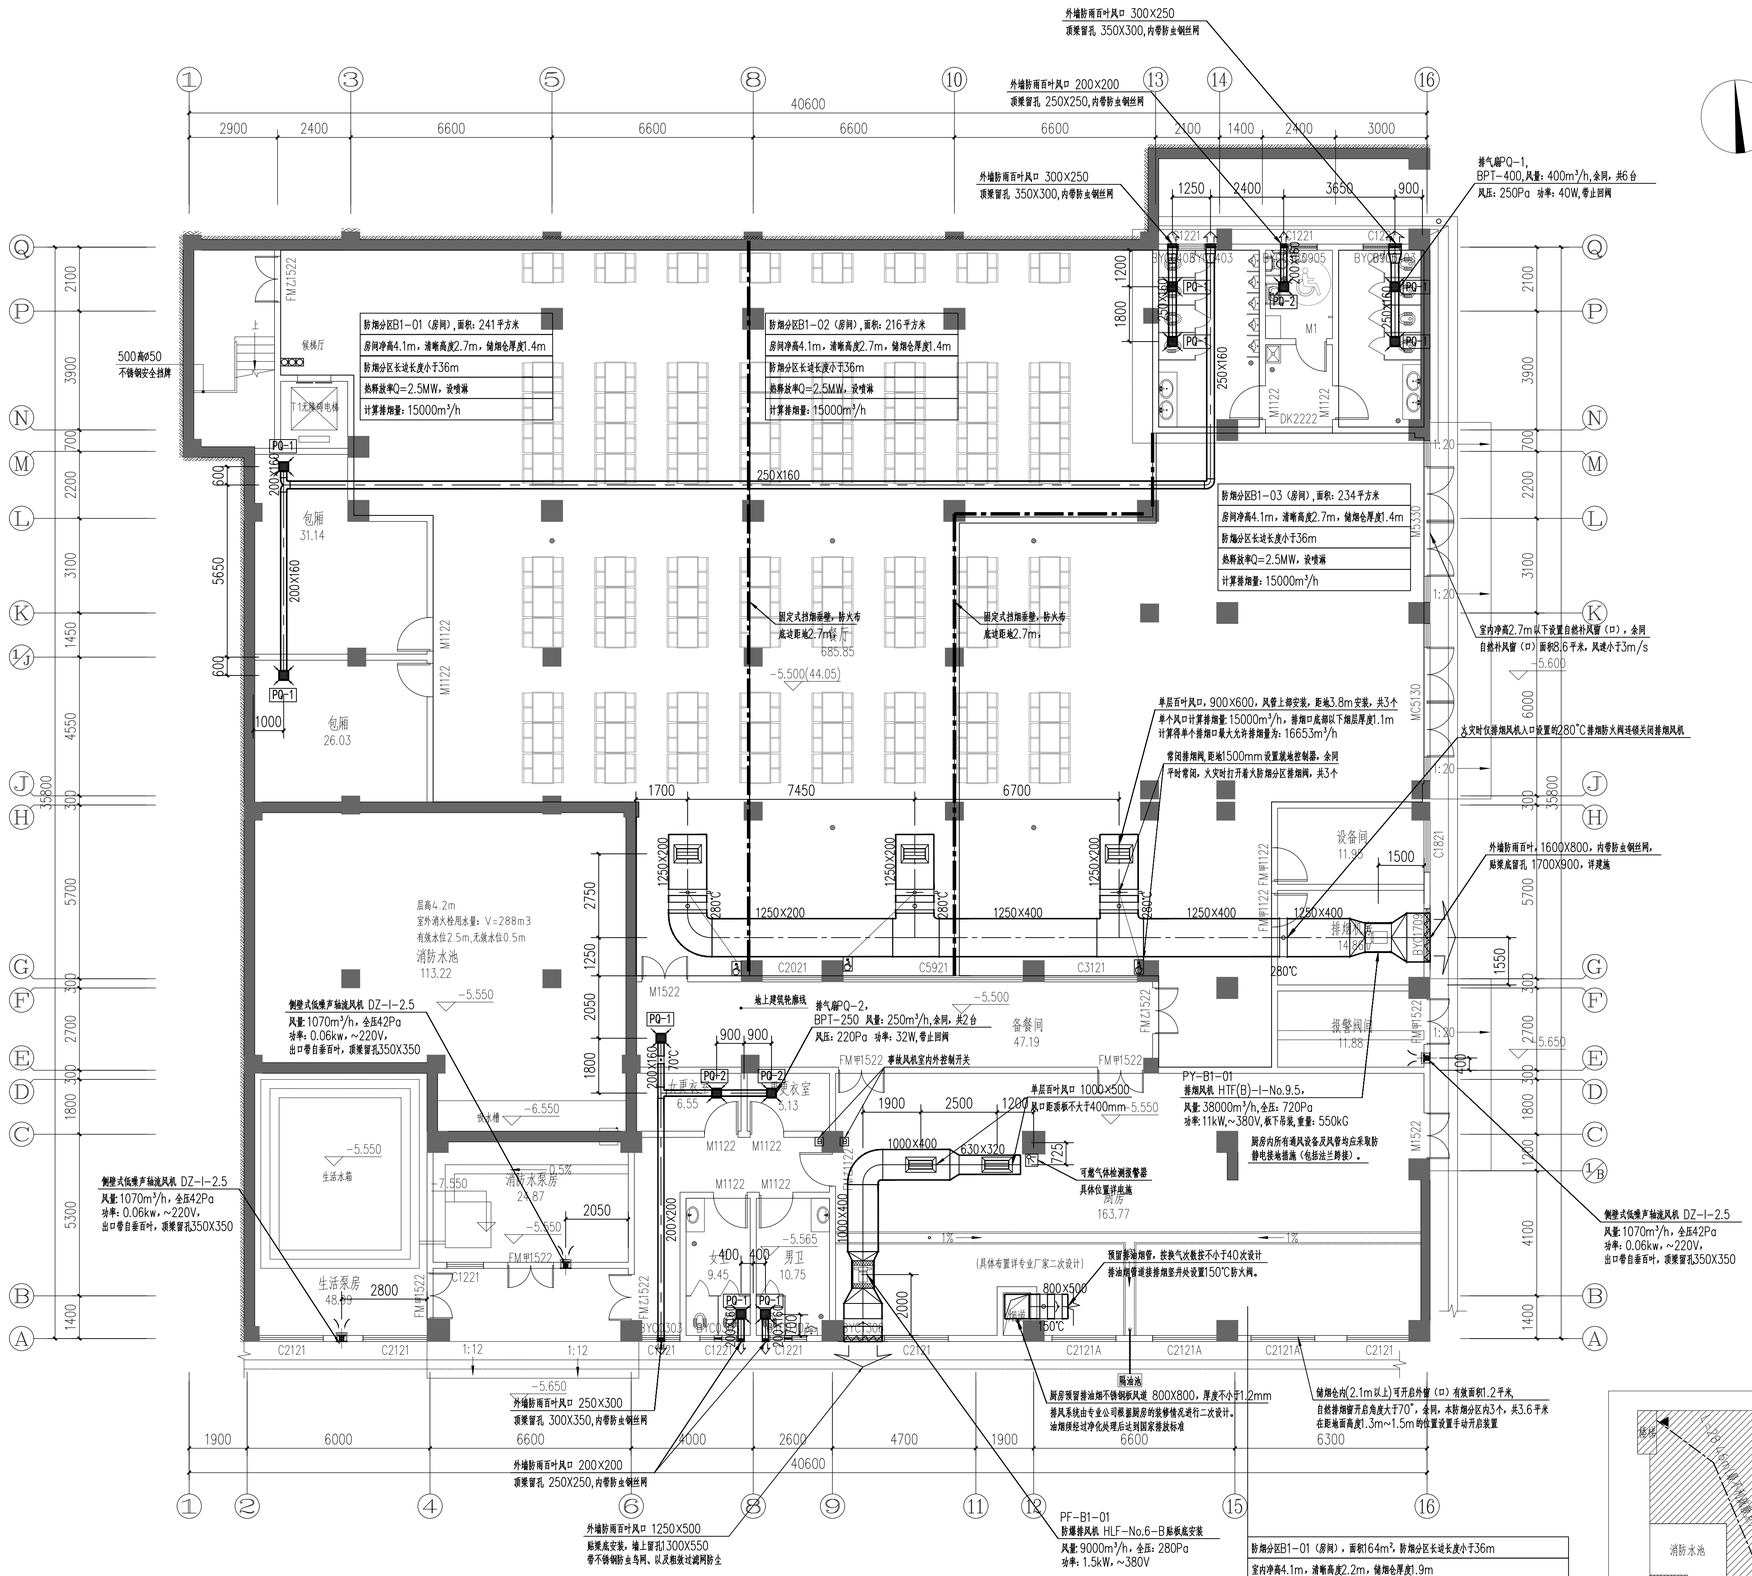

负一层通风、防排烟平面图 1:100

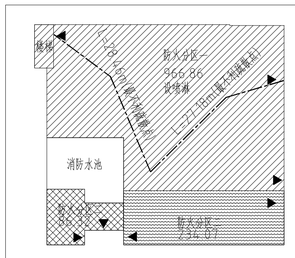

负一层防火分区示意图
▶表示疏散出口

岳阳市规划勘测设计院有限公司
建筑行业(建筑工程)乙级：A243019305

项目负责人	夏 洁	夏洁
审定人	吴 勇	吴勇
审核人	吴 勇	吴勇
专业负责人	刘 娜	刘娜
校对人	刘 娜	刘娜
设计人	刘 乔	刘乔

档案号：

建设单位：岳阳市教育事务中心

工程名称：岳阳市第十四中学实验楼拆除重建项目

子项名称：2#学生宿舍

图 名：负一层通风、防排烟平面图

图 别：

日 期：2026.04

比 例：

图 号：暖施/04

版本号：

版本说明

版本	日期	审核	备注

岳阳市规划勘测设计院有限公司 出图专用章
市政行业(给水、排水、桥梁工程)甲级乙级
风景园林工程设计专项乙级
建筑行业(建筑工程)乙级
证书编号：A243019305 有效期：2026年7月03