



不得在图纸上量取尺寸施工。
如有任何不妥事宜, 请在施工前与设计师会商。
本工程图纸未能设计单位均可不得用于其他地方。


会 签		
建 筑专业		
结 构专业		
给排水专业		
电 气专业		
暖通专业		

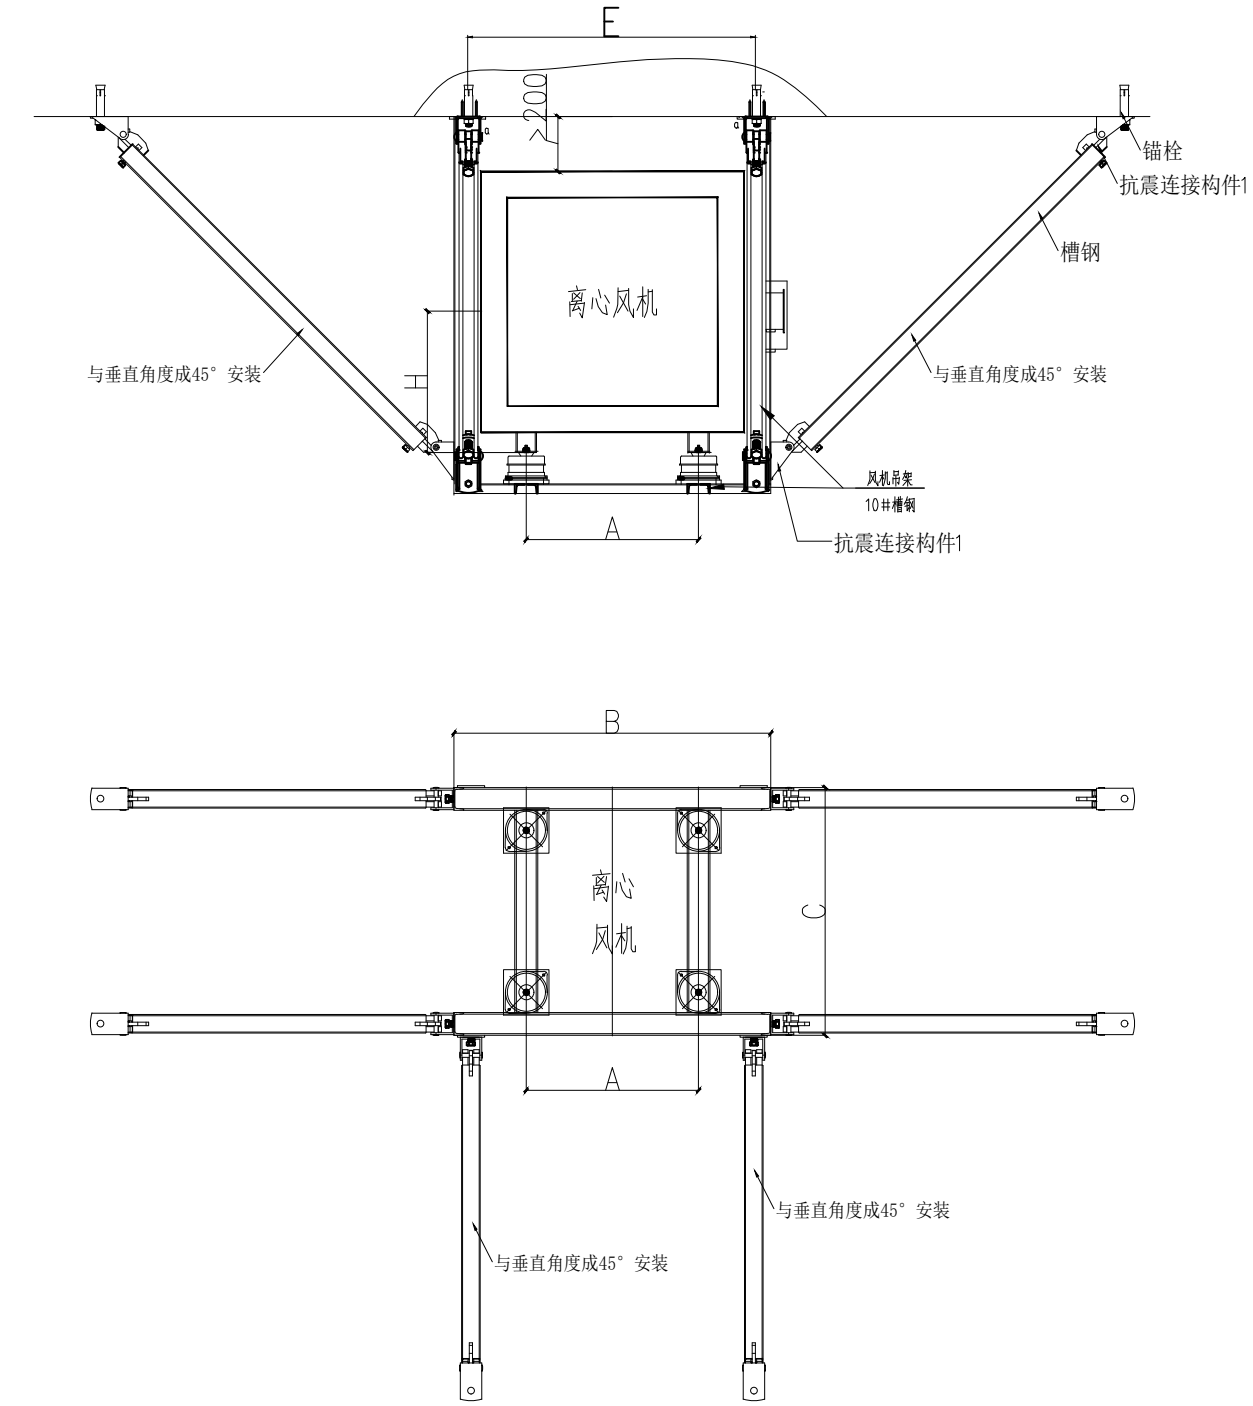


离心风机抗震支架安装图

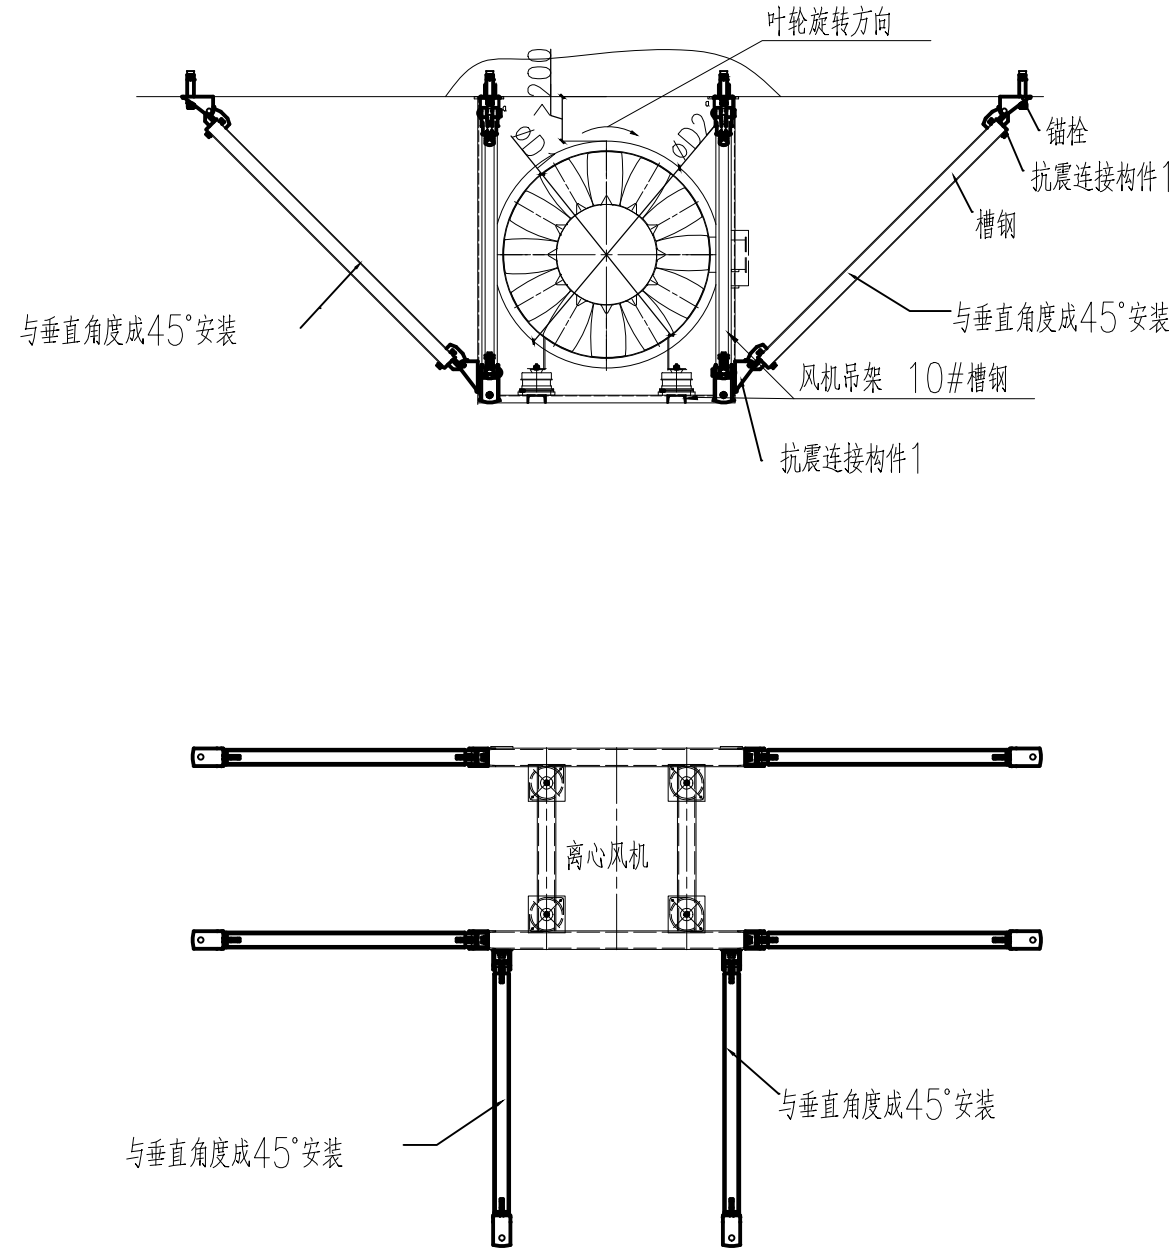


轴流风机抗震支架安装图

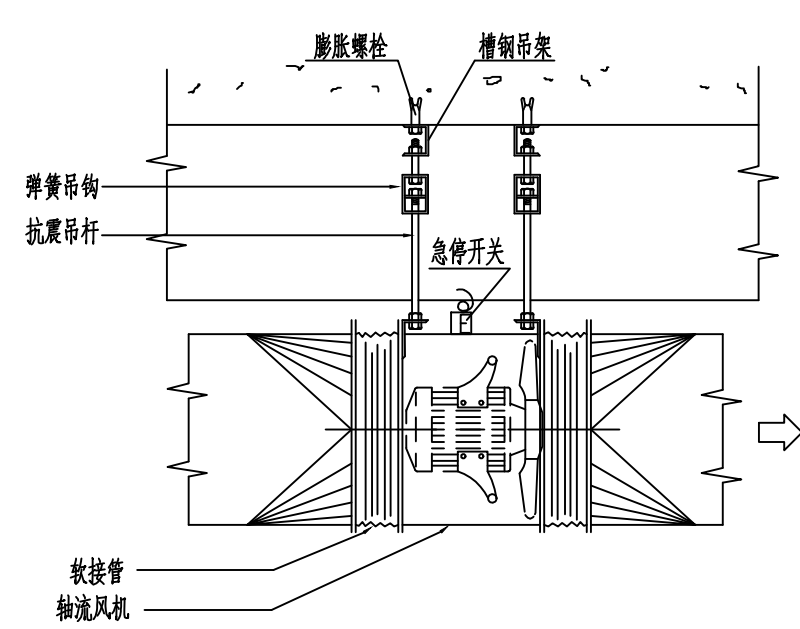


轴流风机安装详图

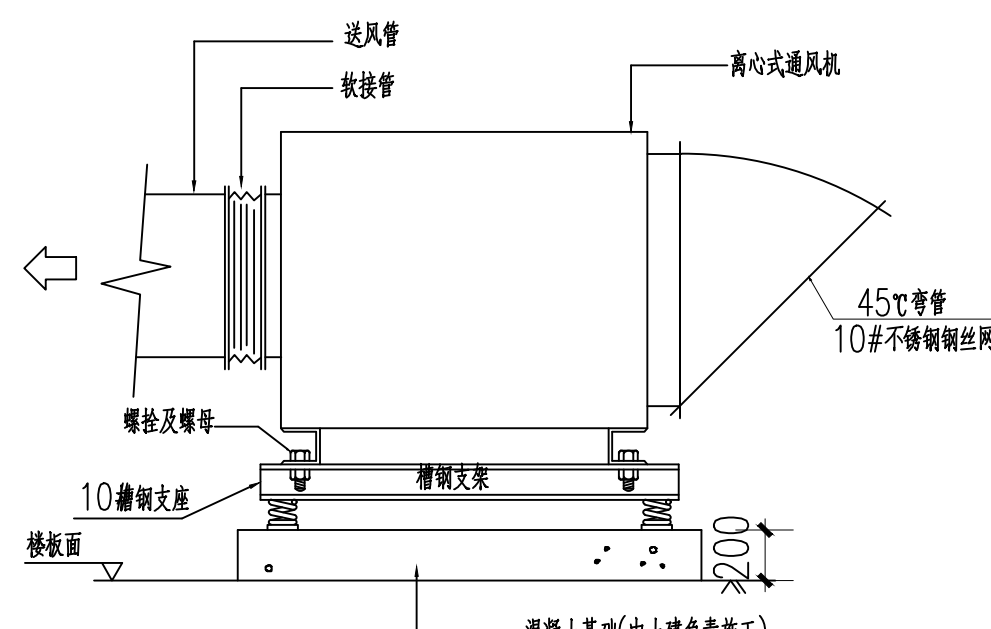


柜式离心式通风机安装详图

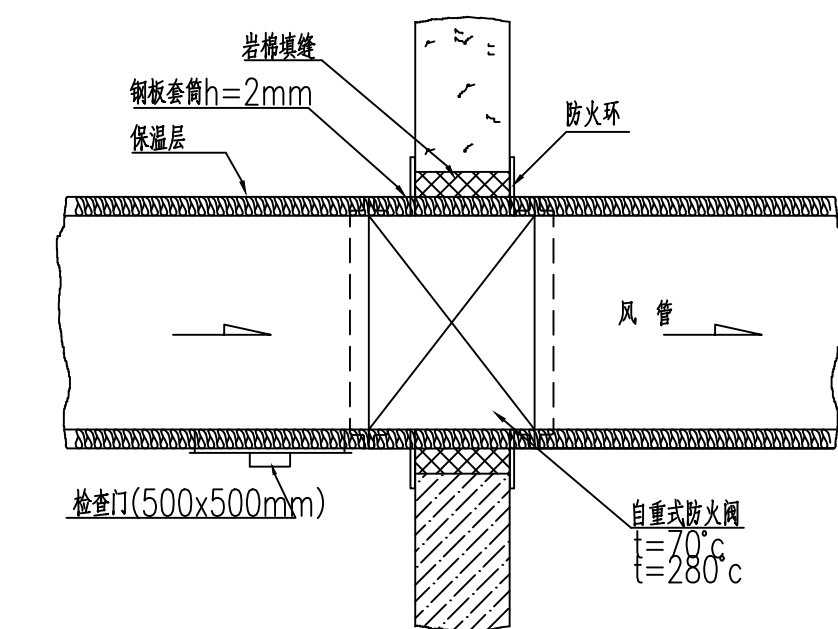


水平风管防火阀安装详图

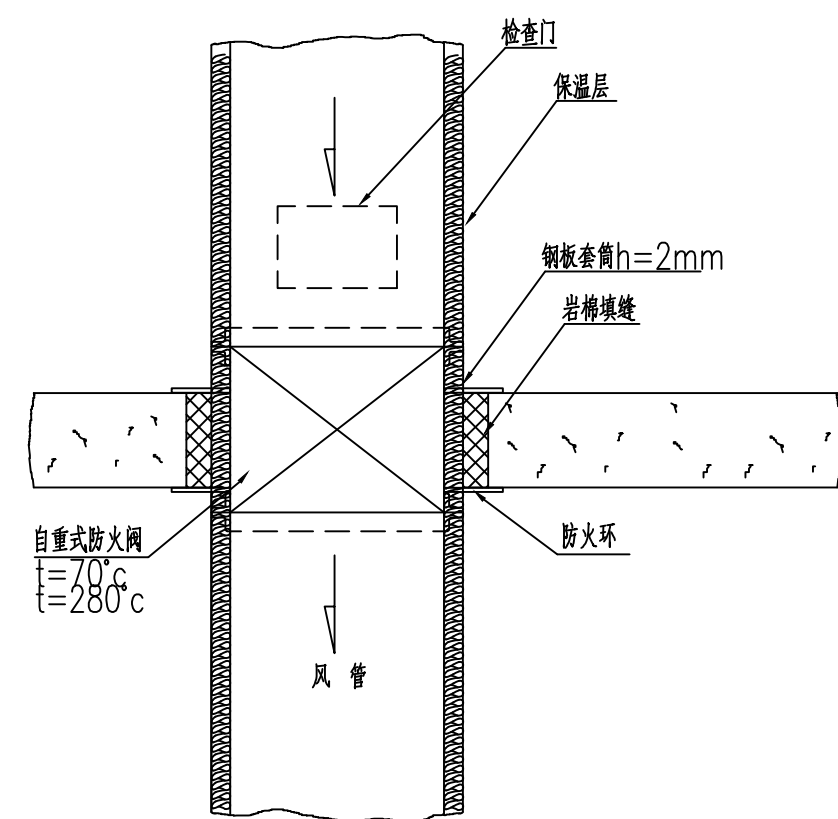


垂直风管防火阀安装详图

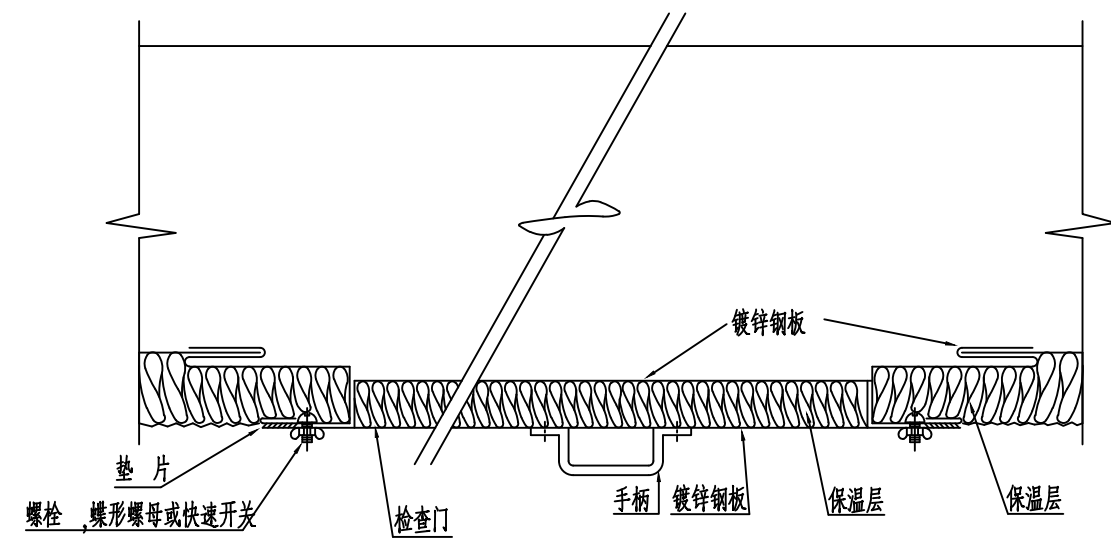


风管检查门安装详图

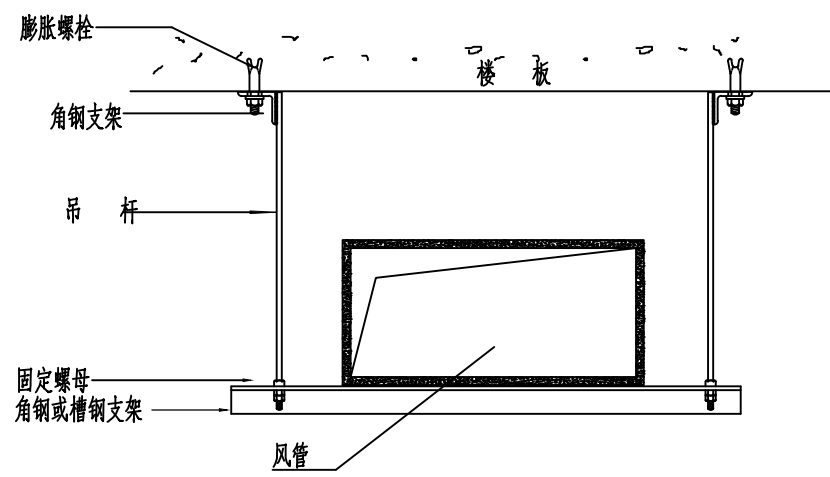


风管支架详图

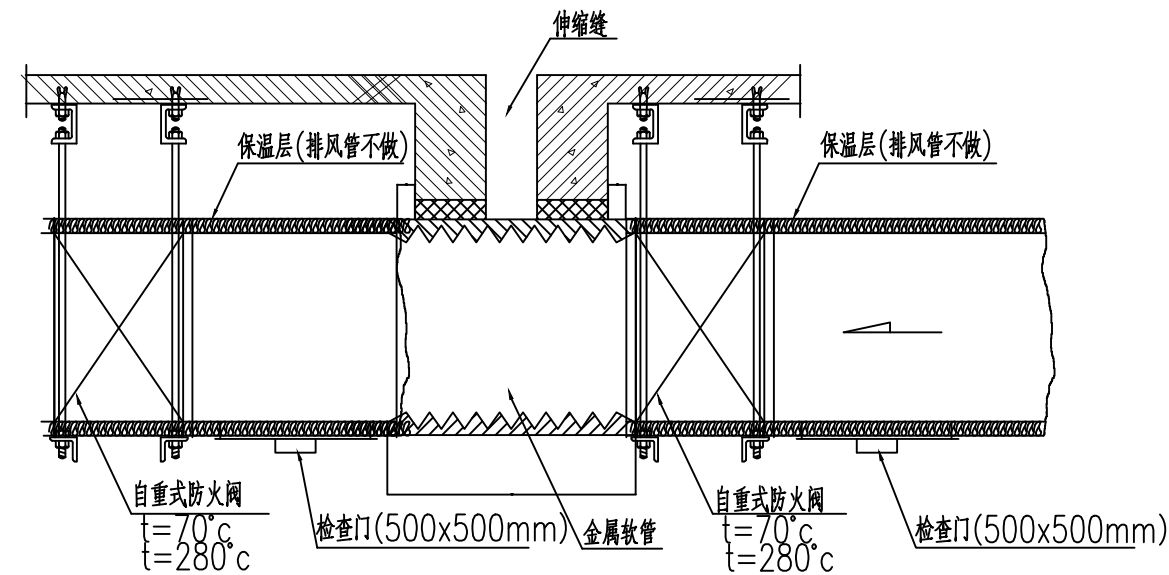

穿伸缩缝风管防火阀安装图

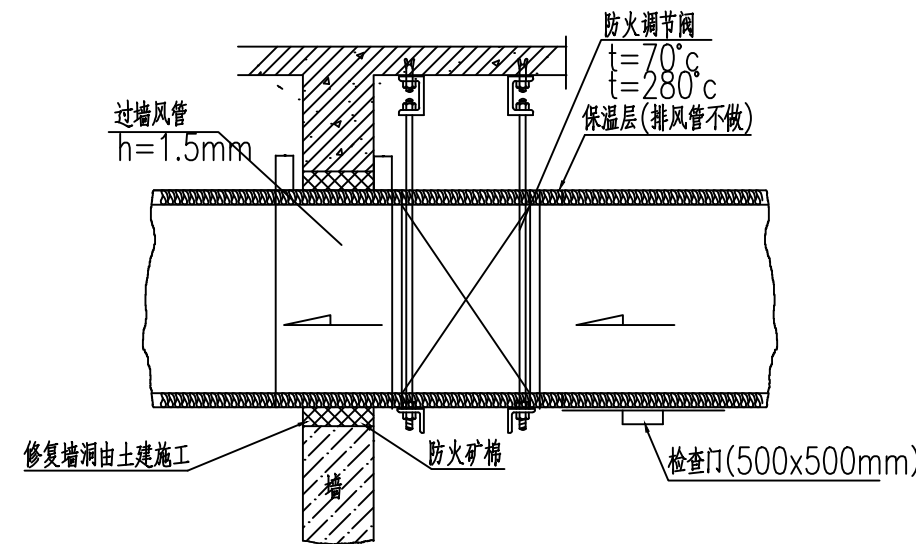

穿墙风管(连防火调节阀)安装图

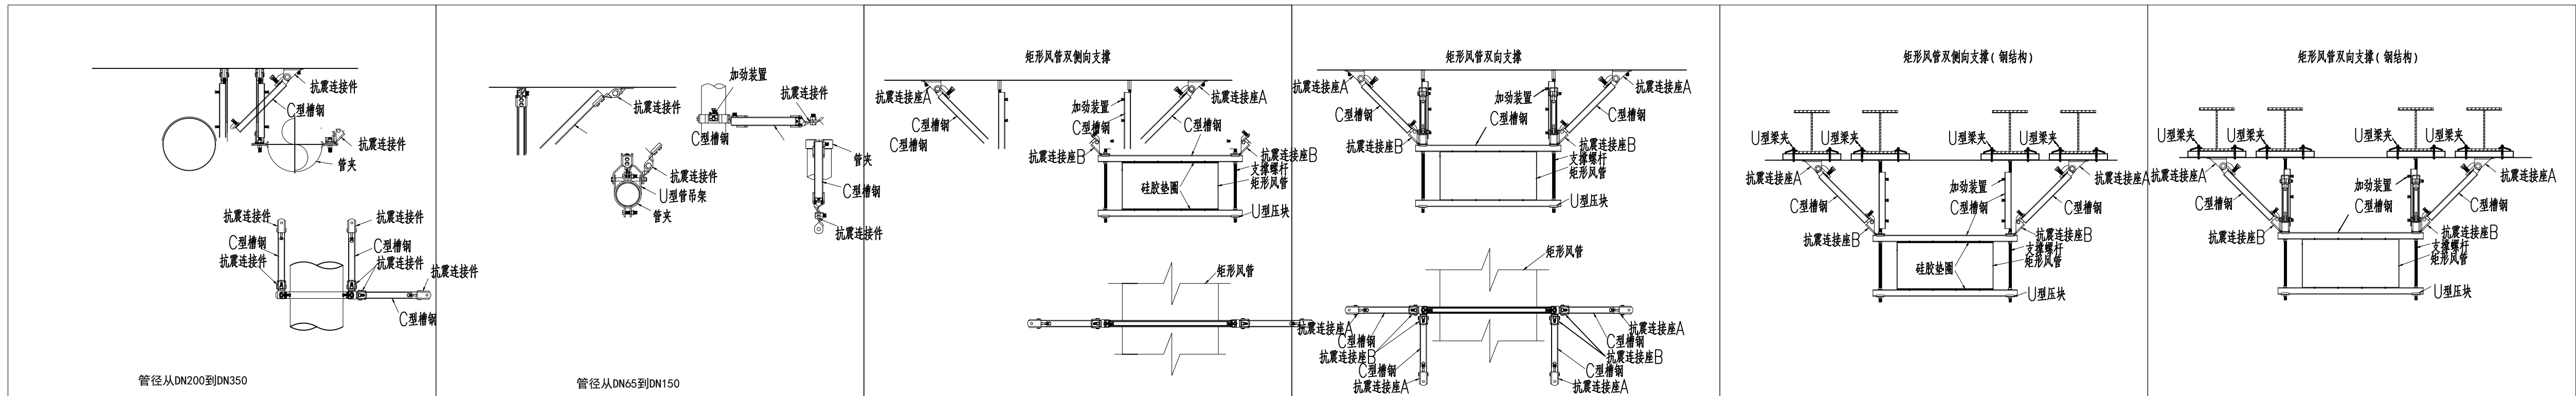

抗震支吊架安装图

注: 具体设计可由专业公司进行深化设计。

大样图 (一) 1:100



岳阳市规划勘测设计院有限公司
建筑行业(建筑工程)乙级: A243019305

项目负责人	夏 洁	夏 洁
审 定 人	吴 勇	吴 勇
审 核 人	吴 勇	吴 勇
专业负责人	刘 娜	刘 娜
校 对 人	刘 娜	刘 娜
设 计 人	刘 乔	刘 乔

档案号:

建设单位:

岳阳市教育事务中心

工程名称:

岳阳市第十四中学实验楼拆除重建项目

子项名称:

2#学生宿舍

图 名:

大样图 (一)

图 别:

日 期: 2026.04

比 例:

图 号: 暖通/14

版本号:

版本说明

版本	日期	审核	备注