图纸须加盖出图印章，否则一律无效

不得在图纸上重新尺寸施工。
如有任何不详事宜，须在施工前与设计师协商。
本工程图纸未经设计单位许可不得用于其他地方。

岳阳市建设勘测设计院有限公司
出图专用章
市政行业(给水、排水、桥梁工程)甲级乙级
风景园林行业设计甲级乙级
建筑行业(房屋工程)乙级
证书编号:A243019305号 有效期:2020年12月31日

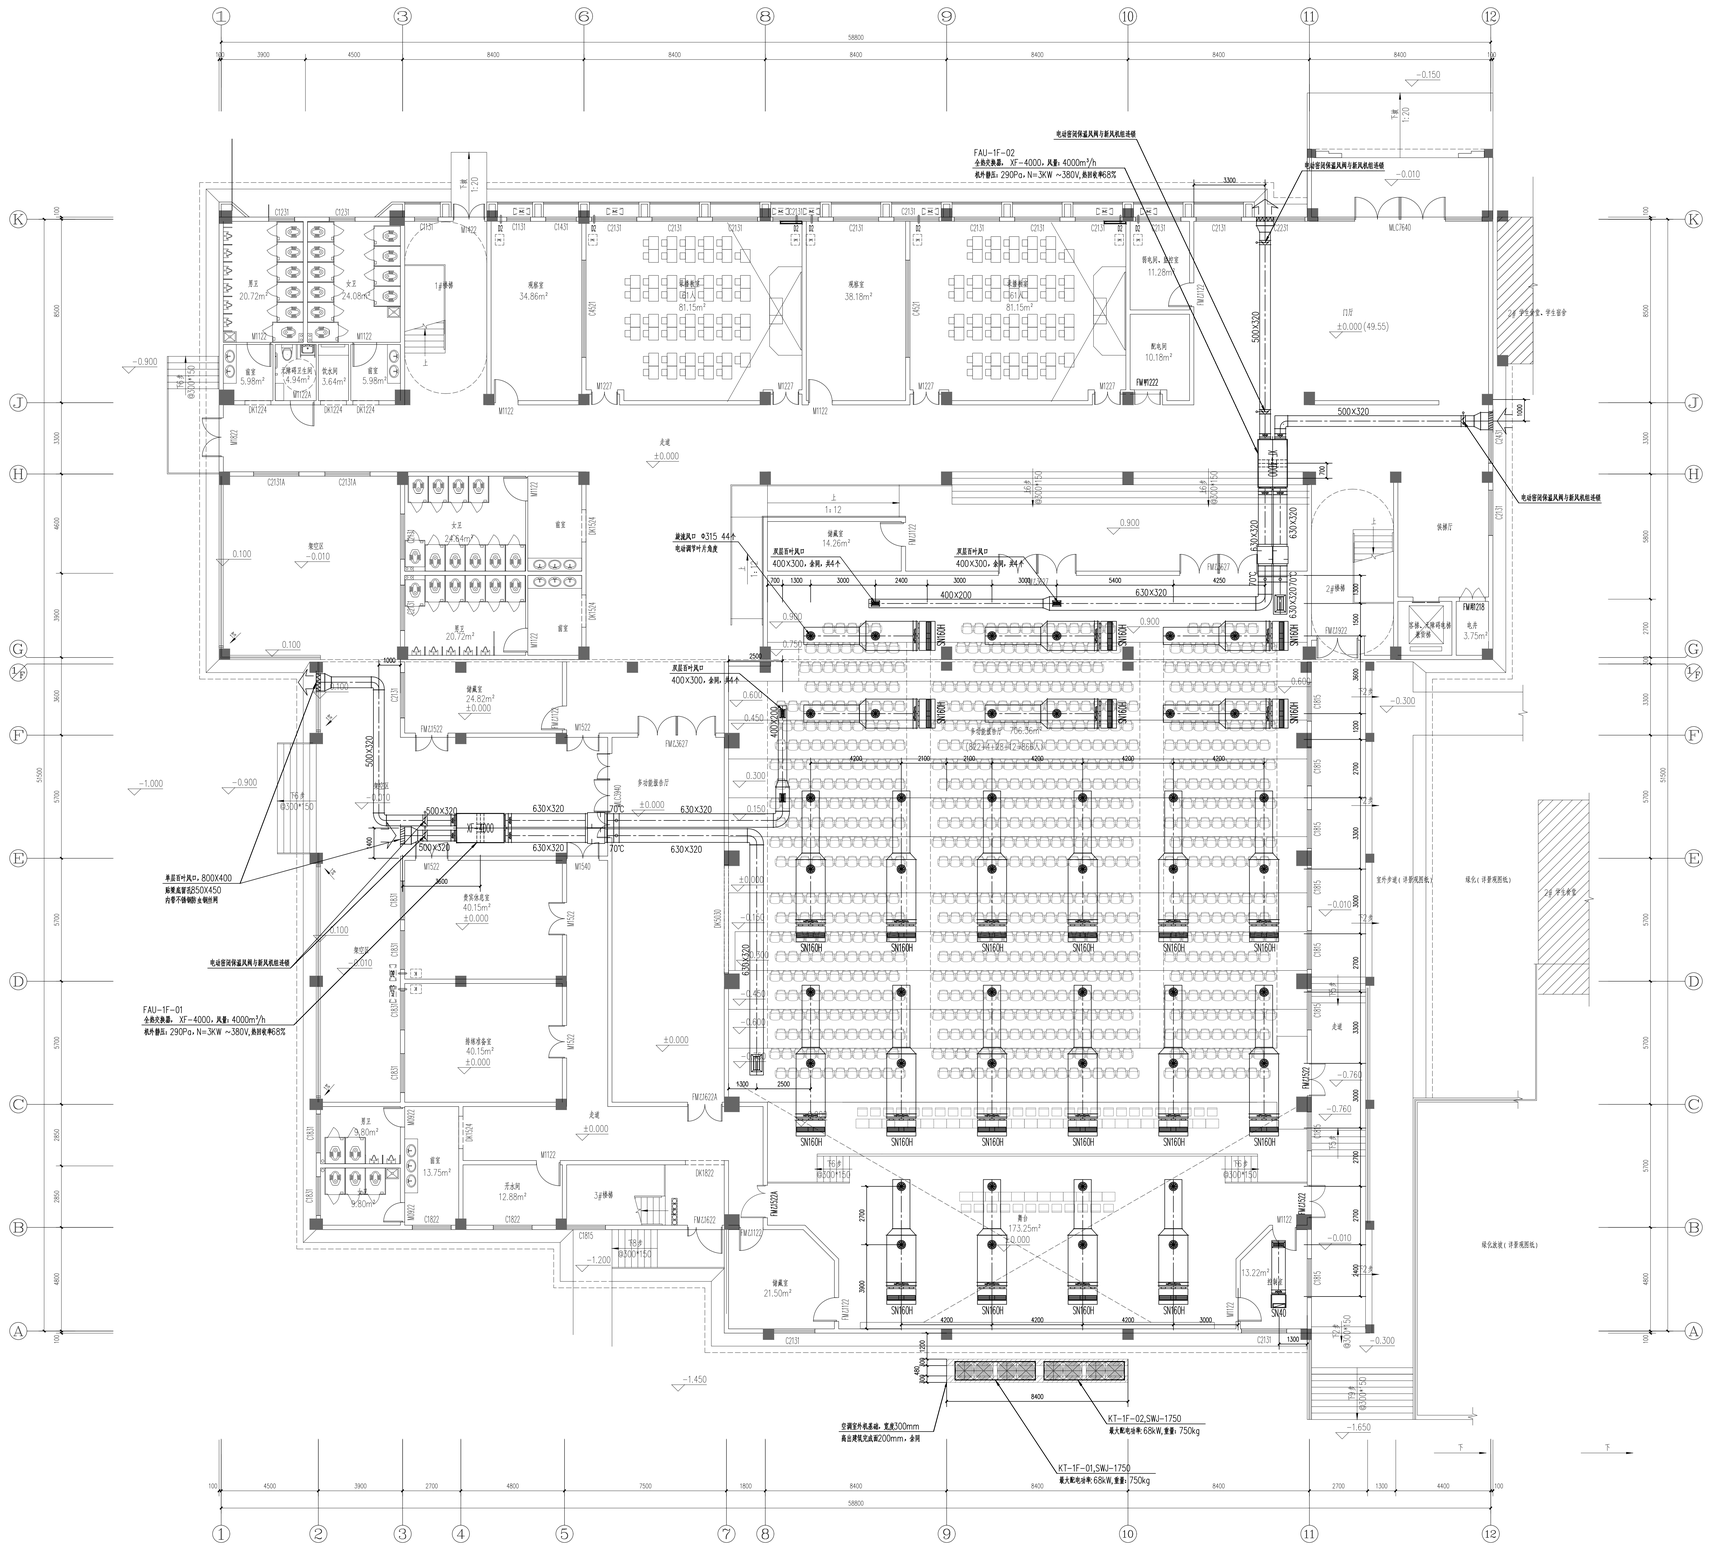

一层空调风管平面图 1:100

新风参数表

编号	新风支管管径 (mm)	新风量 (m³/h)	风口尺寸(mm) 双层百叶送风口
1	100X100	100	200X100
2	120X100	120	200X100
3	120X120	150	200X120
4	160X120	200	250X150
5	200X120	250	300X150
6	250X120	300	300X150
7	320X120	400	300X200

说明

1、平面图中防雨百叶尺寸及安装高度详见建筑图。
2、所有安装风机盘管及吊顶空调机的位置，吊顶预留500X500检修人孔。
3、图纸中所标注管道标高，如发生管道碰撞，请根据现场情况，作避让措施。
4、图中所有接入房间的新风管均设风管调节阀。
5、图中风机盘管安装标高根据装修吊顶高度确定。
6、所有空气处理机组及新风机组新风管、排风管入口处带电动密闭保温风阀，与机组联动启闭。
7、所有风机盘管均带回风箱，图中不再标注。
8、图中所有风口位置可根据装修图纸进行调整。
9、风机盘管性能参数及风口尺寸详见多联机室内机主要设备表。
10、除图中标注风口尺寸外，新风口尺寸详见新风参数表。

岳阳市规划勘测设计院有限公司
建筑行业(建筑工程)乙级：A243019305

项目负责人	夏 洁	
审定人	吴 勇	
审核人	吴 勇	
专业负责人	刘 娜	
校对人	刘 娜	
设计人	刘 乔	

档案号:

建设单位:
岳阳市教育事务中心

工程名称
岳阳市第十四中学实验楼拆除重建项目

子项名称
3#实验楼

图名
一层空调风管平面图

图别
日期 2026.04
比例
图号 暖施/05

版本号:

版本说明

版本	日期	审核	备注