图纸须加盖出图印章，否则一律无效

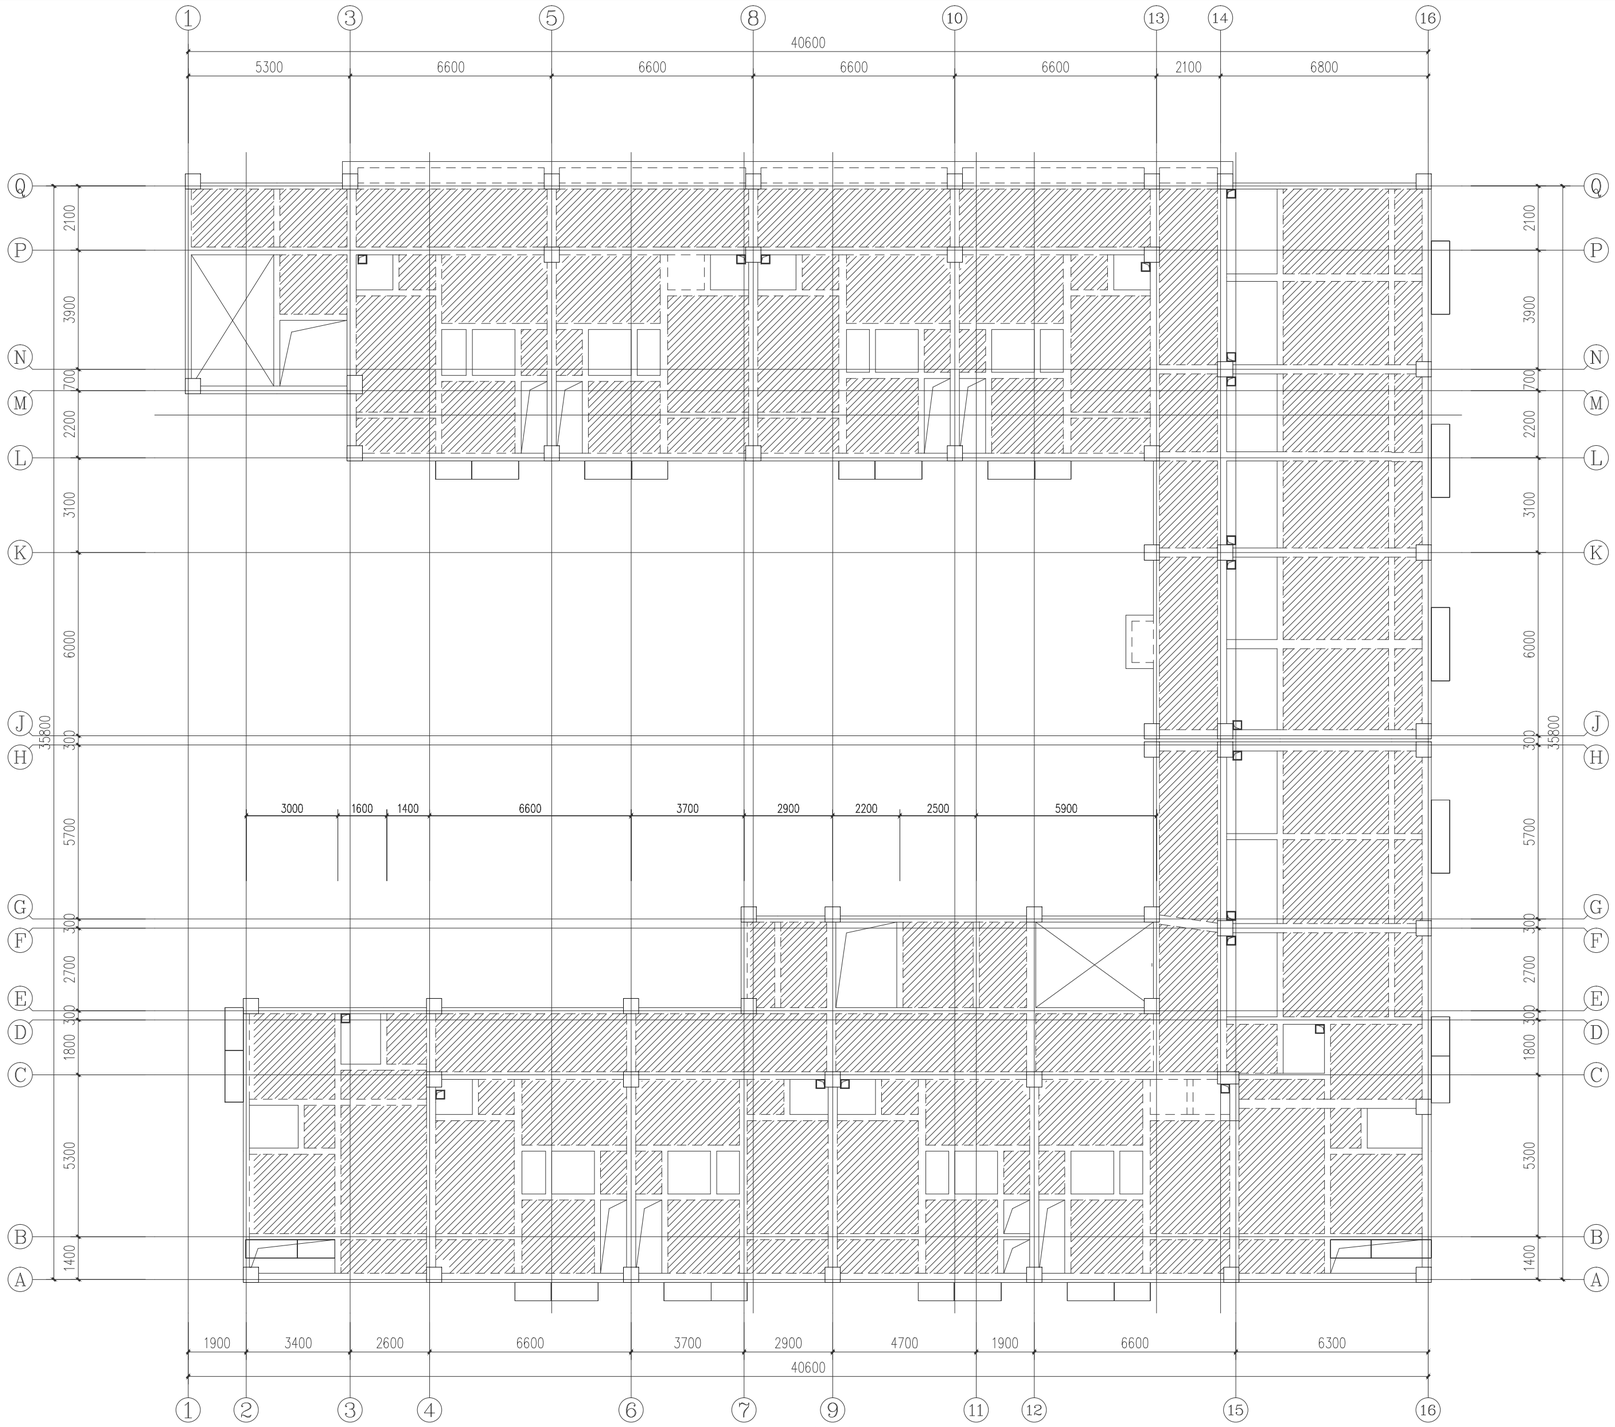

六层水平预制构件布置图1:100

说明：填充区域为水平预制构件

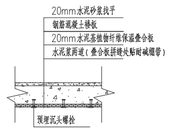

水泥基植物纤维保温叠合板装配式楼板做法

不得在图纸上量取尺寸施工。
如有任何不详事宜，须在施工前与设计师会商。
本工程图纸未经设计单位许可不得用于其他地方。

会 签		
建 筑专业		
结 构专业		
给排水专业		
电 气专业		
暖 通专业		

岳阳市规划勘测设计院有限公司
出图专用章
市政行业(给水、排水、桥梁工程)专业乙级
风景园林工程设计专项乙级
建筑行业(建筑工程)乙级
证书编号:A243019305 有效期:2026年7月6日

岳阳市规划勘测设计院有限公司
建筑行业(建筑工程)乙级：A243019305

项目负责人	夏 洁	夏洁
审 定 人	吴 勇	吴勇
审 核 人	鲁明率	鲁明率
专业负责人	胡佳梦	胡佳梦
校 对 人	乔 铁	乔铁
设 计 人		

档案号:

建设单位:
岳阳市教育事务中心

工程名称:
岳阳市第十四中学实验楼拆除重建项目

子项名称:
2#学生宿舍

图 名:
六层水平预制构件布置图

图 别:

日 期: 2026.04

比 例:

图 号: ZPS-05

版本号:

版本说明

版本	日期	审核	备注