图纸须加盖出图印章，否则一律无效

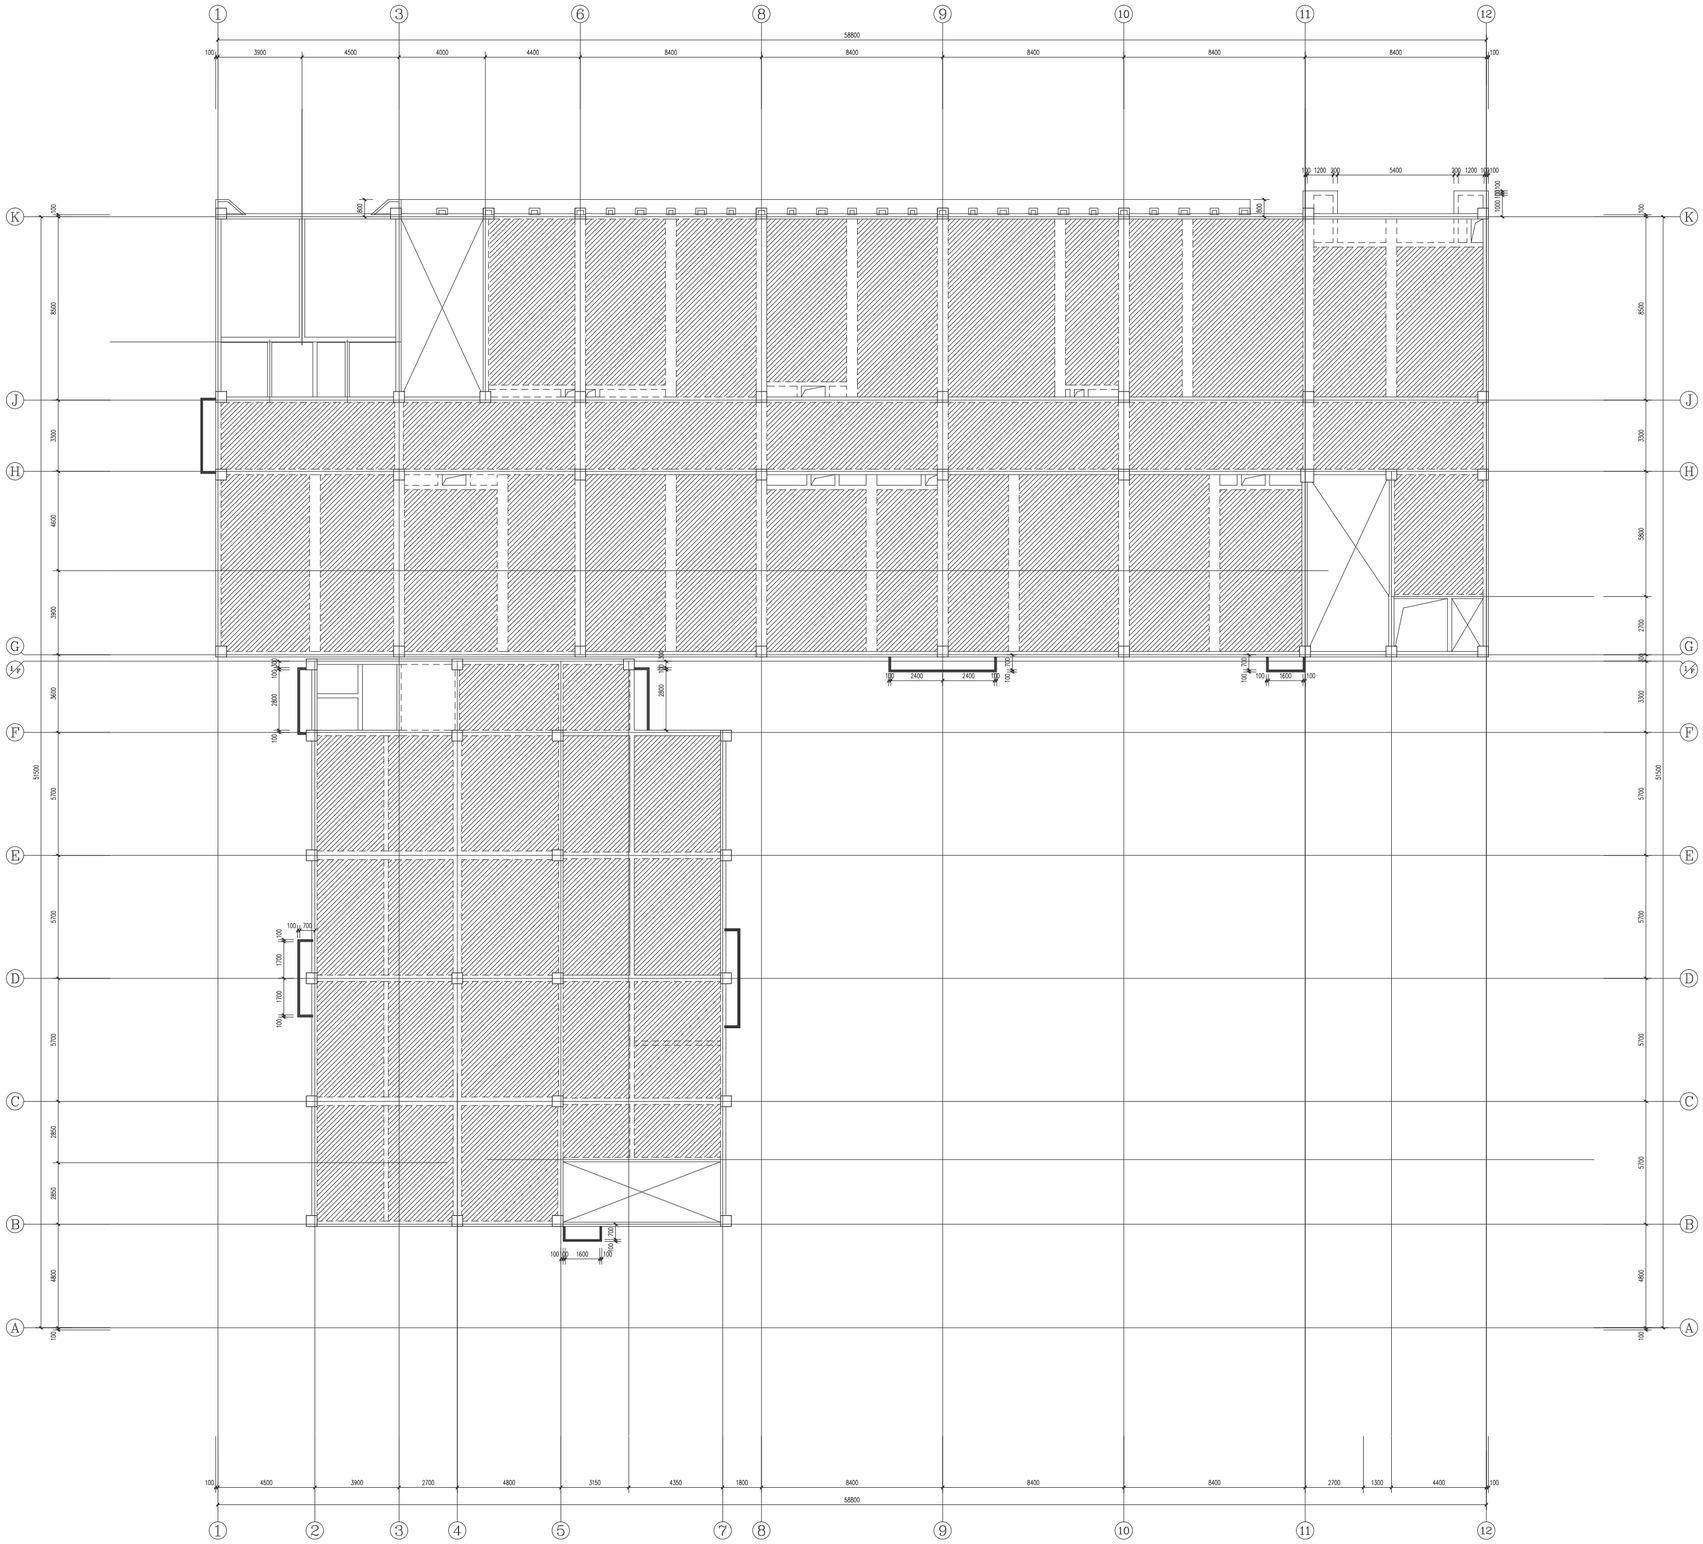

五层水平预制构件布置图 1:100

说明：填充区域为水平预制构件

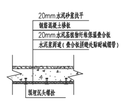

水泥基植物纤维保温叠合板装配式楼板做法

岳阳市规划勘测设计院有限公司
出图专用章
市政行业(给水、排水、桥梁工程)专业乙级
风景园林工程设计专项乙级
建筑行业(建筑工程)乙级
证书编号：A243019305 有效期：2026年7月6日

不得在原纸上重写尺寸施工。
如有协同不得事宜，须在施工蓝图设计图会签。
本工程图纸未经设计单位许可不得用于其他地方。

会 签		
建 筑专业		
结 构专业		
给排水专业		
电 气专业		
暖 通专业		

岳阳市规划勘测设计院有限公司
建筑行业(建筑工程)乙级：A243019305

项目负责人	夏 洁	
审 定 人	吴 勇	
审 核 人	鲁明亭	
专业负责人	胡佳梦	
校 对 人	乔 铁	
设 计 人	谢彦霖	

核定号：

建设单位：
岳阳市教育事务中心

工程名称：
岳阳市第十四中学实验楼拆除重建项目

子项名称：
3#实验楼

图 名：
五层水平预制构件布置图

图 别：装配式专篇
日 期：2026.04
比 例：1:100
图 号：ZSP-03

版次说明：

版本	日期	审核	备注