图纸须加盖出图印章，否则一律无效

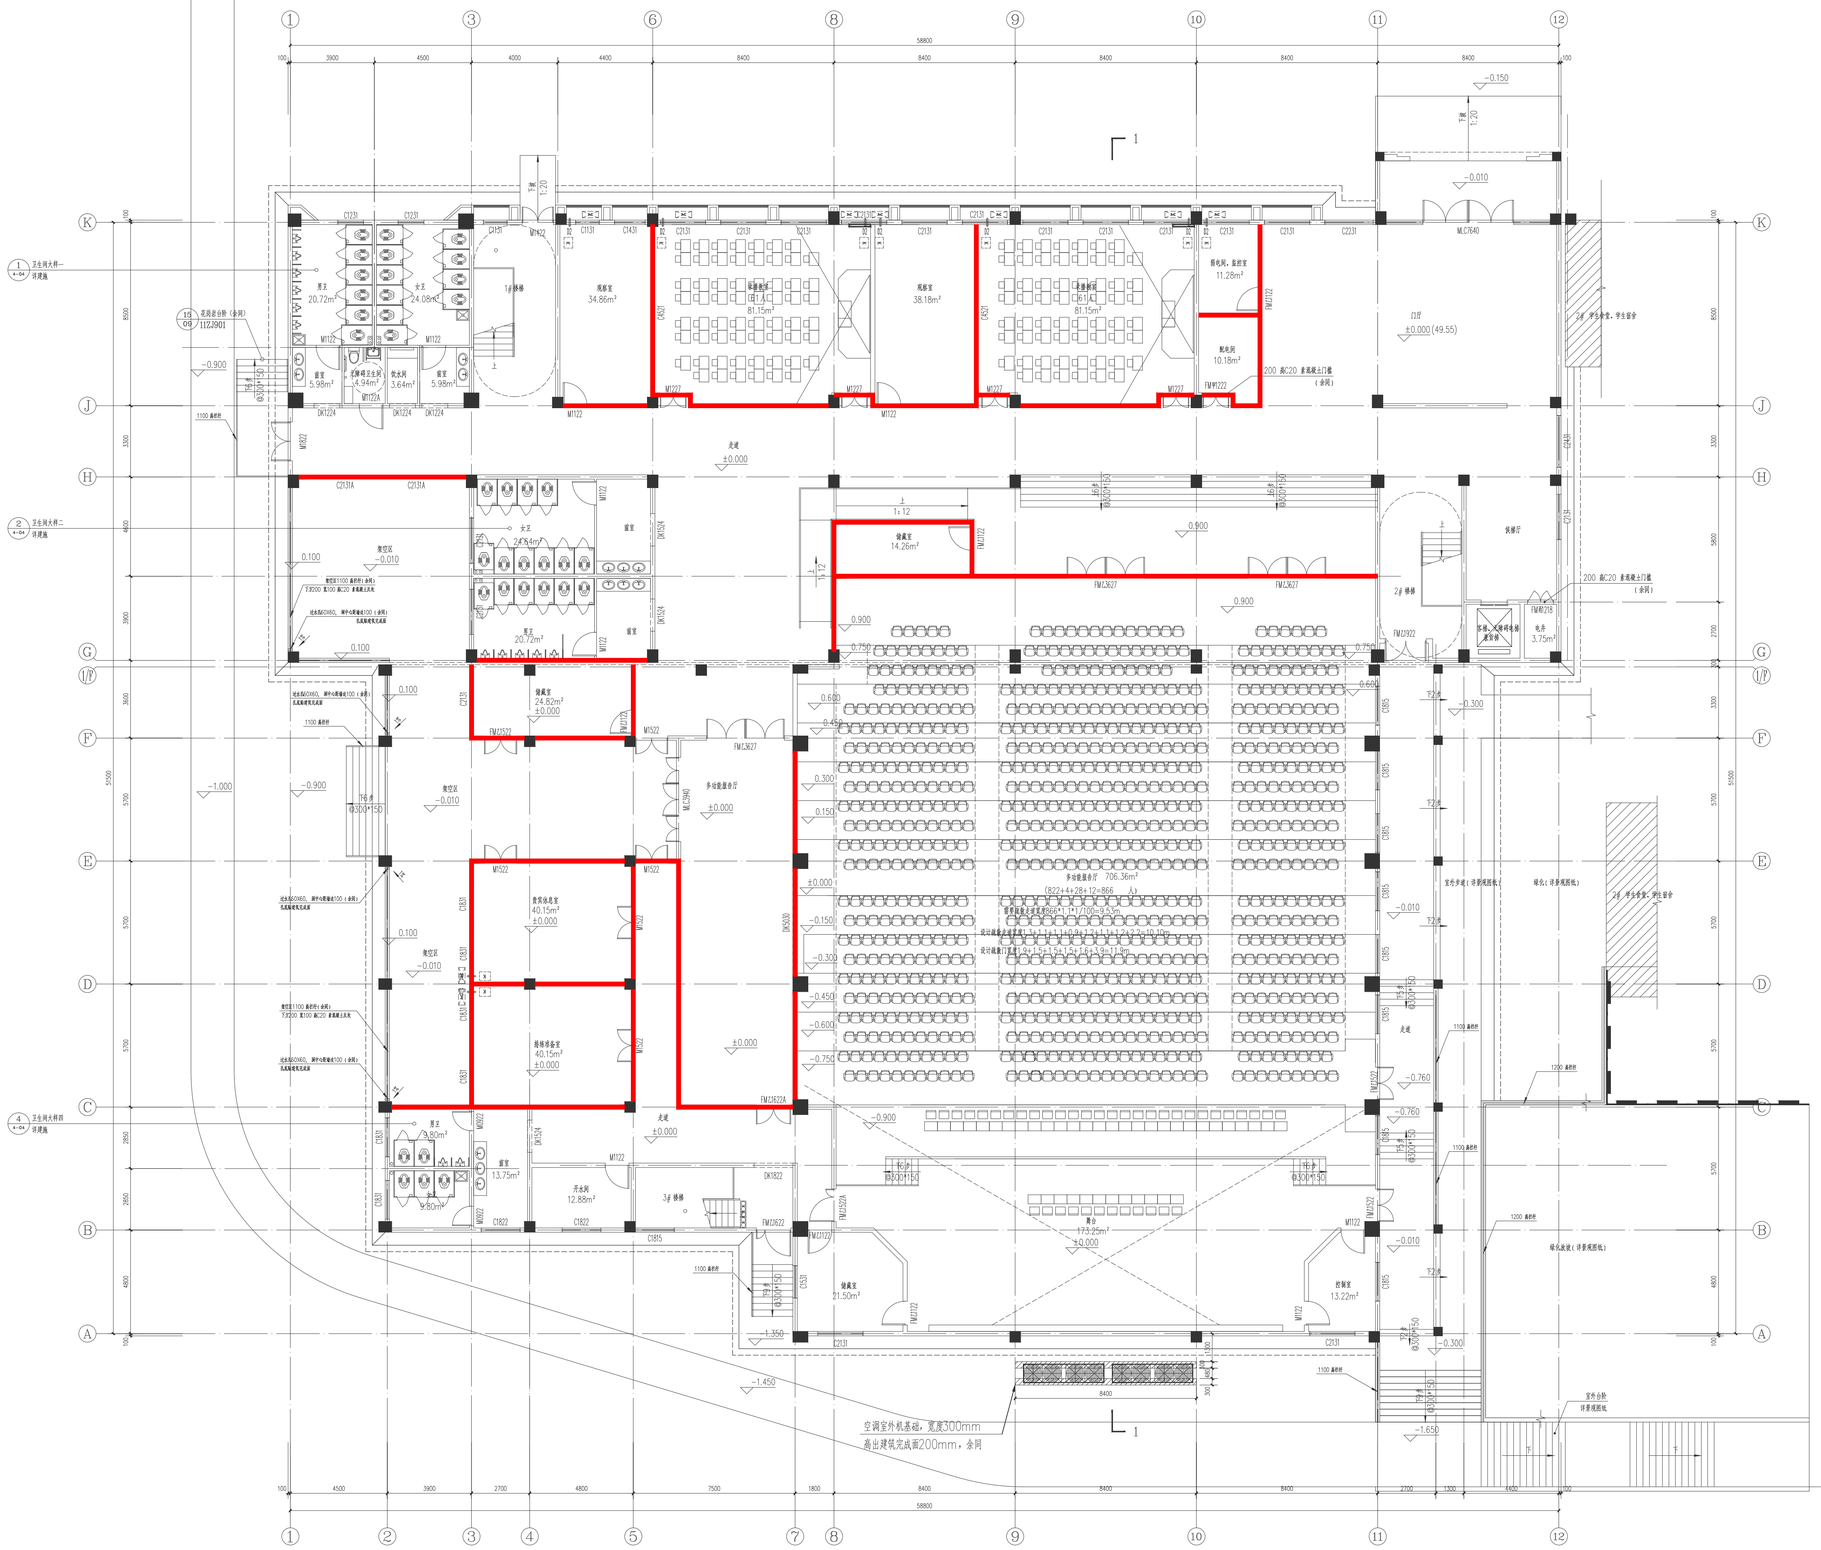

一层ALC内隔墙平面布置图 1：100

非砌筑内隔墙(ALC内隔墙板)

不得在图纸上量取尺寸施工。
如有任何不详事宜，请总施工图方设计师办理。
本工程图纸未经设计单位许可不得用于其他地方。

会 签

建 筑专业	
结 构专业	
给排水专业	
电 气专业	
暖 通专业	

岳阳市规划勘测设计院有限公司
出图专用章
市政行业(给水、排水、桥梁工程)专业乙级
风景园林工程设计专项乙级
建筑行业(建筑工程)乙级
证书编号：A243019305 有效期：2020年7月08

岳阳市规划勘测设计院有限公司
建筑行业(建筑工程)乙级：A243019305

项目负责人	夏 洁	
审 定 人	吴 勇	
审 核 人	夏 洁	
专业负责人	陈 熙	
校 对 人	柳剑波	
设 计 人	陈 熙	

档案号：

建设单位：
岳阳市教育事务中心

工程名称：
岳阳市第十四中学实验楼拆除重建项目

子项名称：
3#实验楼

图 名：
一层ALC内隔墙平面布置图

图 别	
日 期	2020.04
比 例	详图纸
图 号	ZPS-18
版本号：	
版本说明	

版本	日期	审核	备注