


不得在图纸上量取尺寸施工。
如有任何不符事宜，请在施工前与设计单位沟通。
本工程图纸未经设计单位许可不得用于其他地方。

会 签		
建 筑专业		
结 构专业		
给排水专业		
电 气专业		
暖 通专业		

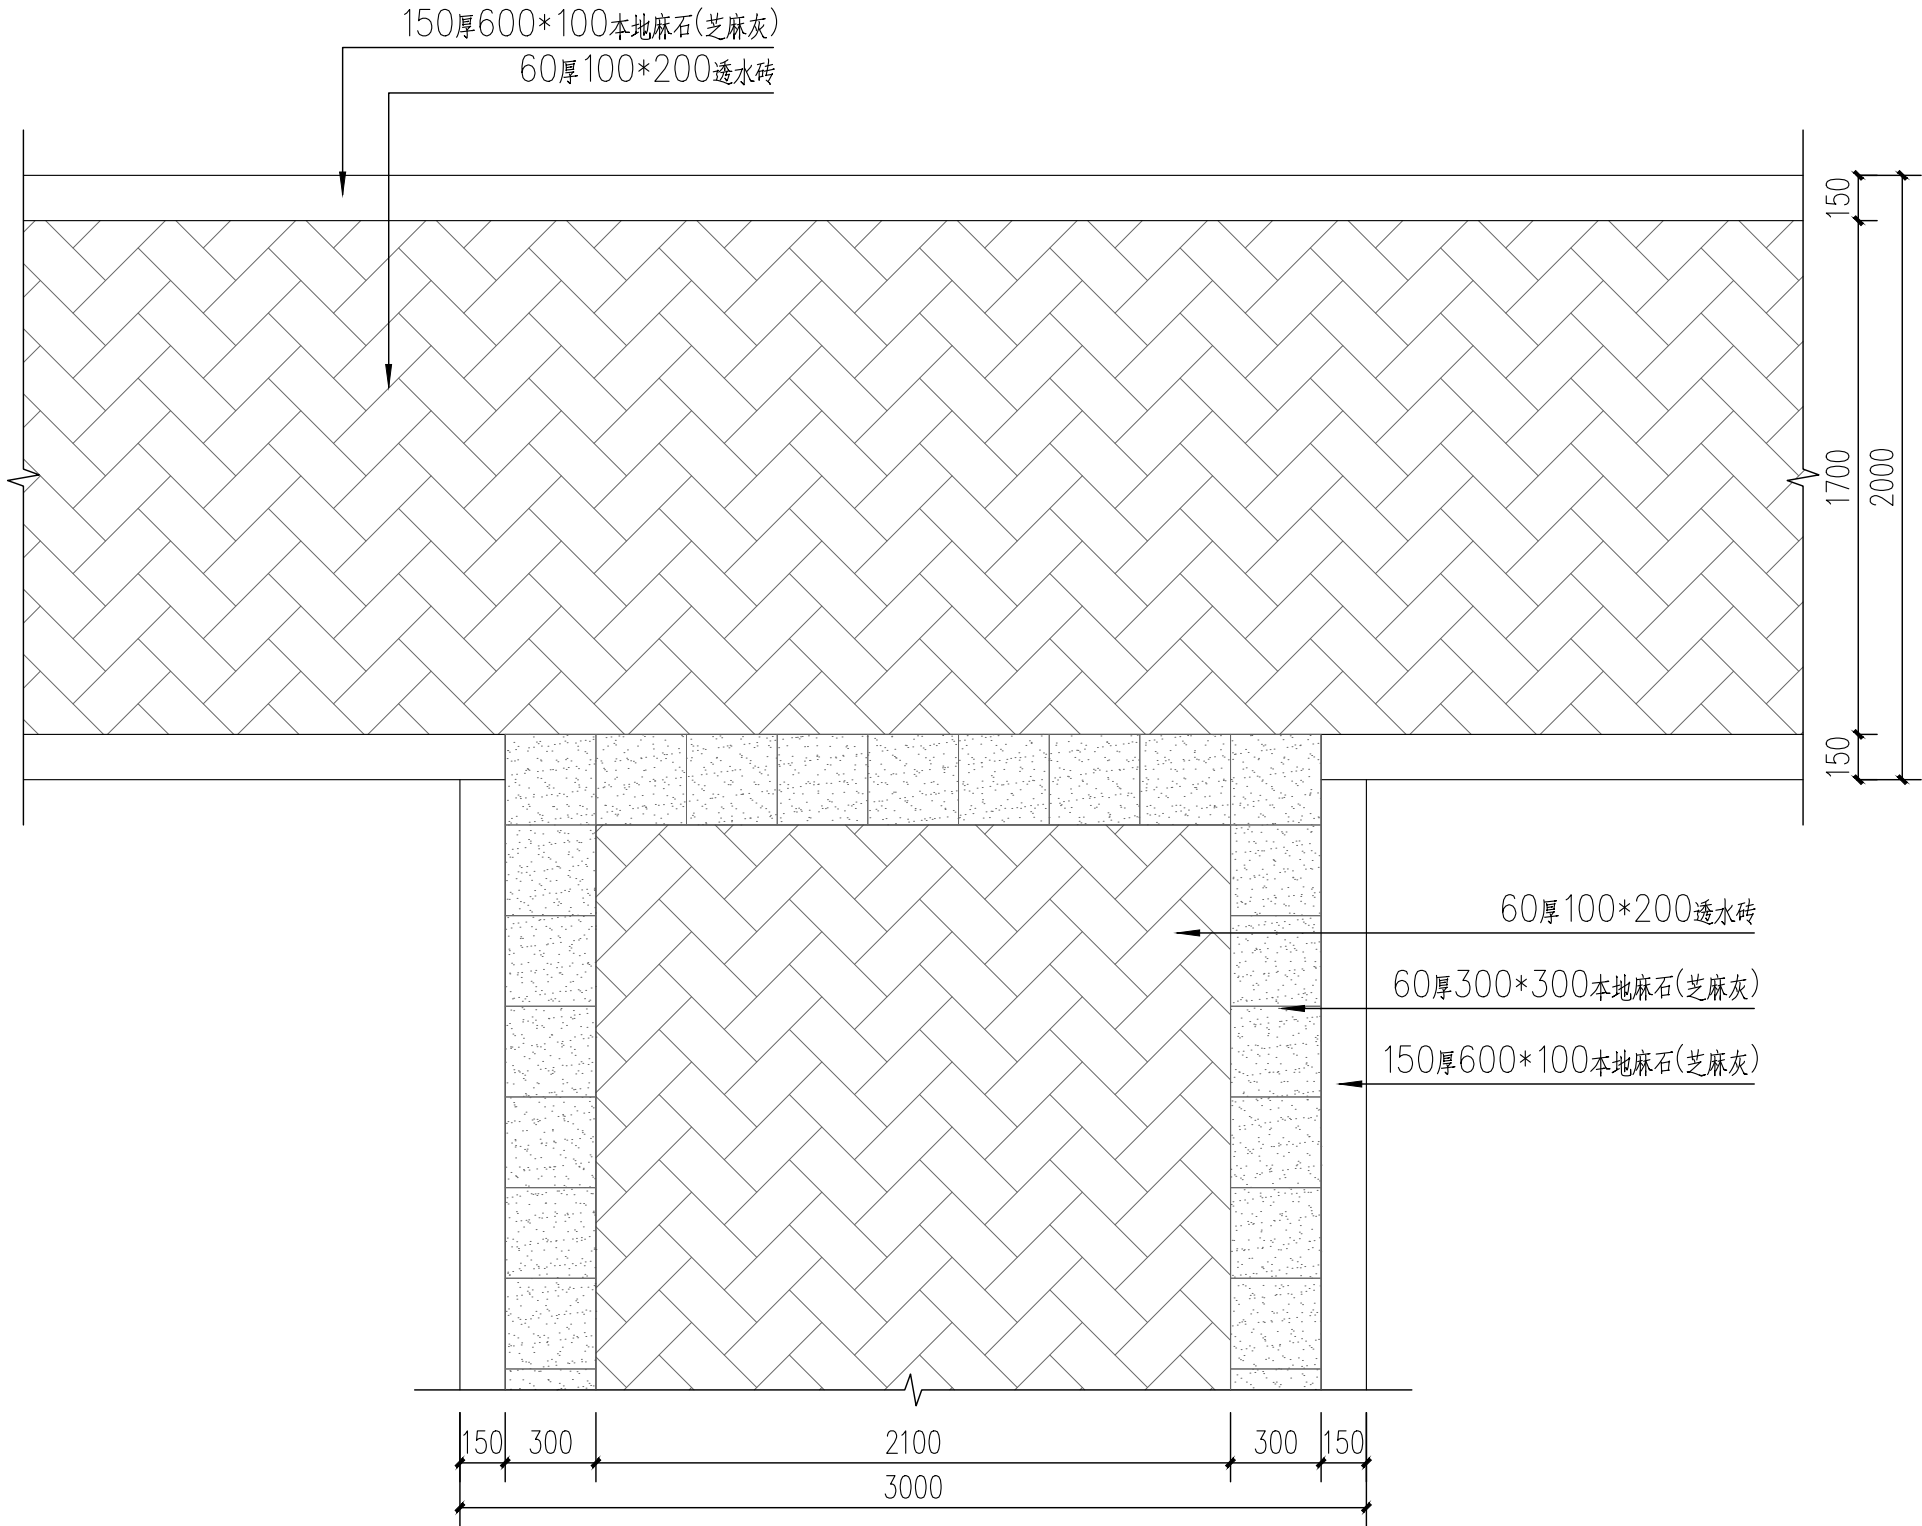

透水人行步道做法大样 1:25



岳阳市规划勘测设计院有限公司
建筑行业(建筑工程)乙级：A243019305

项目负责人	夏 洁	夏洁
审 定 人	吴 勇	吴勇
审 核 人	夏 洁	夏洁
专业负责人	陈 照	陈照
校 对 人	陈 照	陈照
设 计 人	刘 晨	刘晨

档案号:

建设单位
岳阳市教育事务中心

工程名称
岳阳市第十四中学实验楼拆除重建项目

子项名称
景观设计/园林绿化

图 名
透水人行步道做法大样
(2m)

图 路 景 施

日 期 2026. 04

比 例 见 图

图 号 LD-1. 01

版本号:

版本说明

版本	日期	审核	备注

说明

- 1、图中所注的尺寸、半径及标高均为以毫米为单位。
- 2、未尽事宜，参照国家行业标准及规范执行。
- 3、如现场实际情况如与现场实际不符，应经设计单位同意后后方可实施。