图纸须加盖出图印章，否则一律无效

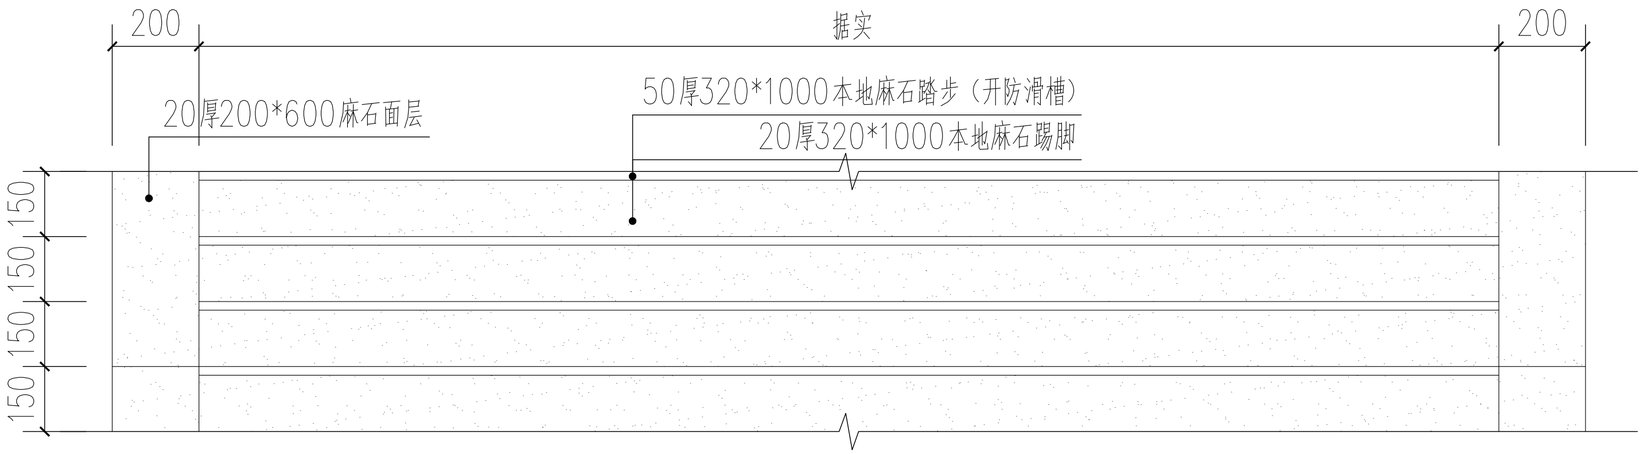

室外踏步立面做法大样 1:10

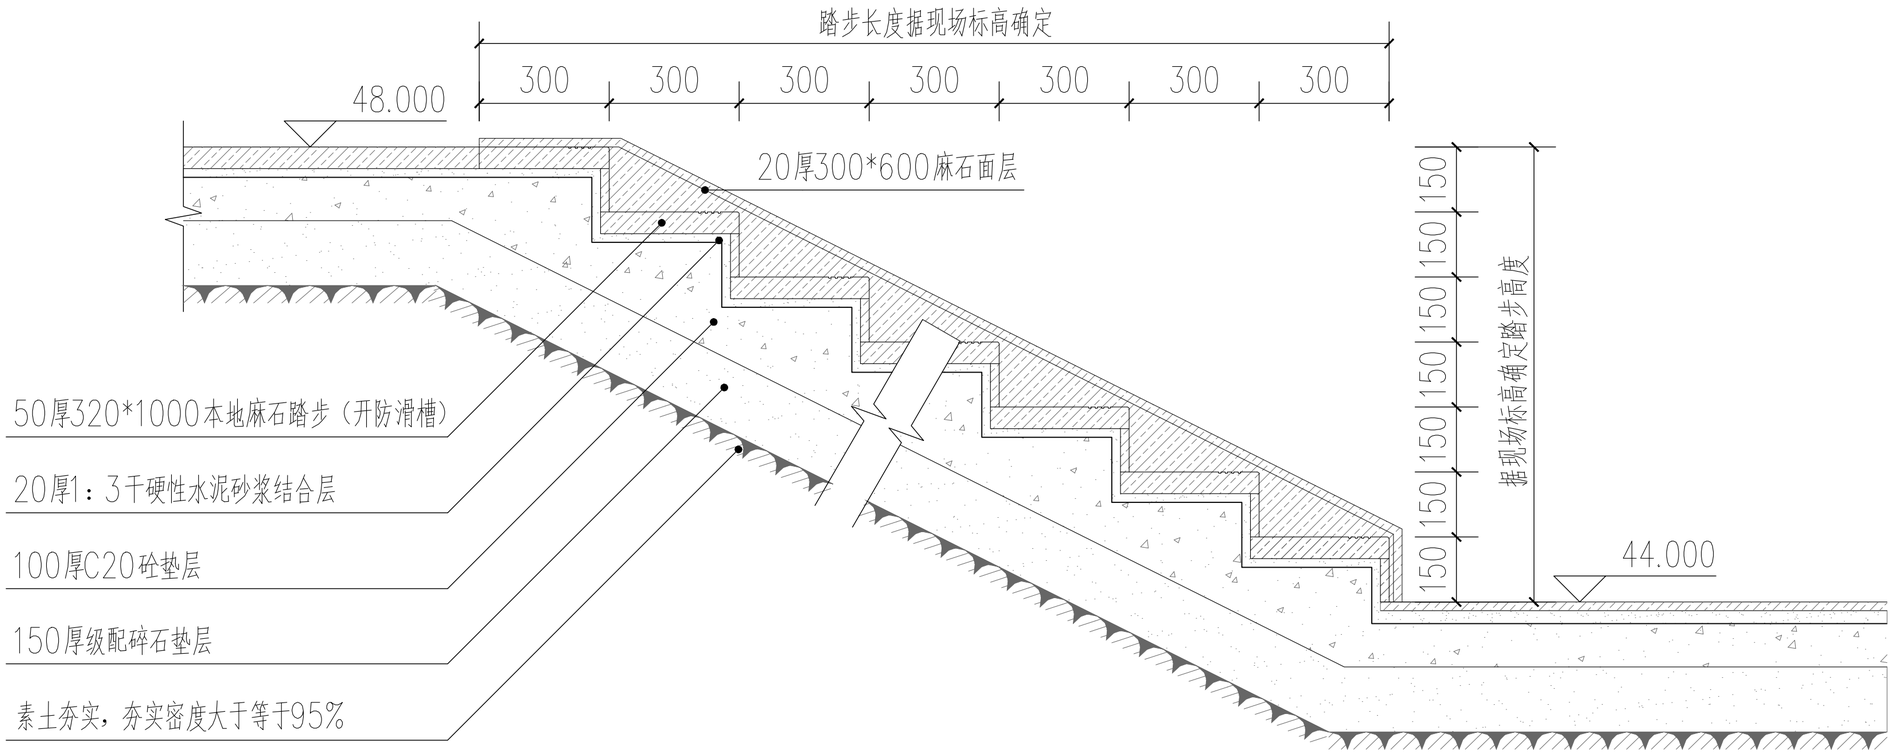

室外踏步剖面做法大样 1:10

不得在图纸上量取尺寸施工。
如有任何不详事宜，须在施工前与设计师会商。
本工程图纸未经设计单位许可不得用于其他地方。

会 签		
建 筑专业		
结 构专业		
给排水专业		
电 气专业		
暖 通专业		

岳阳市规划勘测设计院有限公司
出图专用章
市政行业(给水、排水、桥梁工程)专业乙级
风景园林工程设计专项乙级
建筑行业(建筑工程)乙级
证书编号:A243019305 有效期:2026年7月6日

岳阳市规划勘测设计院有限公司
建筑行业(建筑工程)乙级：A243019305

项目负责人	夏 洁	夏洁
审 定 人	吴 勇	吴勇
审 核 人	夏 洁	夏洁
专业负责人	陈 熙	陈熙
校 对 人	陈 熙	陈熙
设 计 人	刘 晨	刘晨

档案号:

建设单位:
岳阳市教育事务中心

工程名称:
岳阳市第十四中学实验楼拆除重建项目

子项名称:
景观设计

图 名
室外踏步做法大样

图 别	景 施
日 期	2026.04
比 例	见 图
图 号:	LD-3.01
版本号:	
版本说明	

版本	日期	审核	备注