



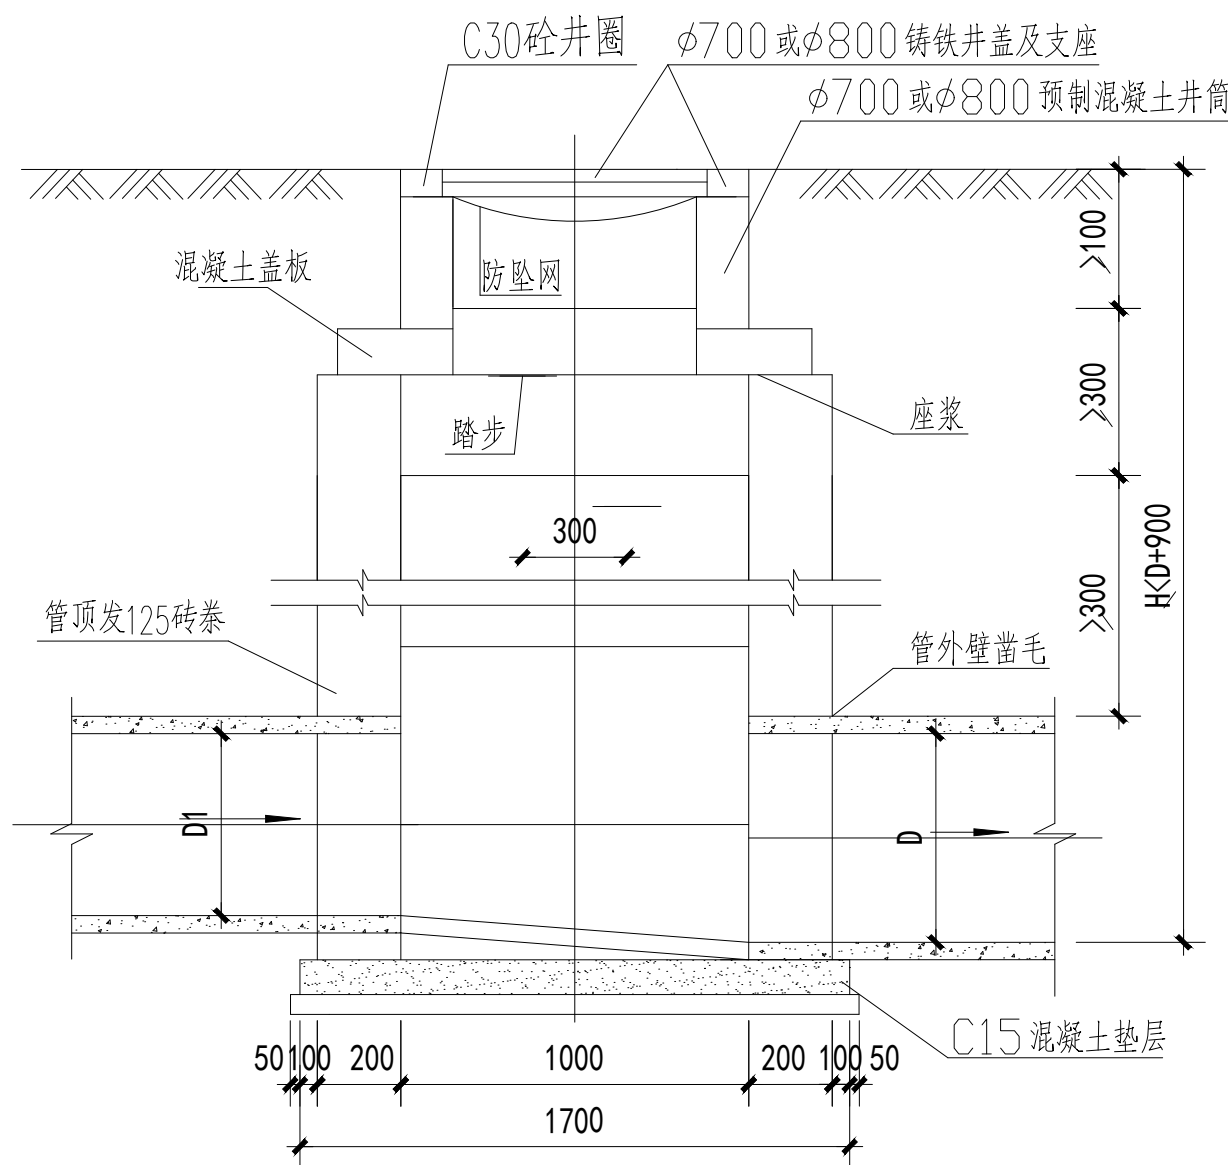



1-1剖面图 1:50

注明：所有砖砌给排水构筑物的块体材料的最低强度等级应满足《砌体结构通用规范》GB 55007-2021-3.2.4的要求。

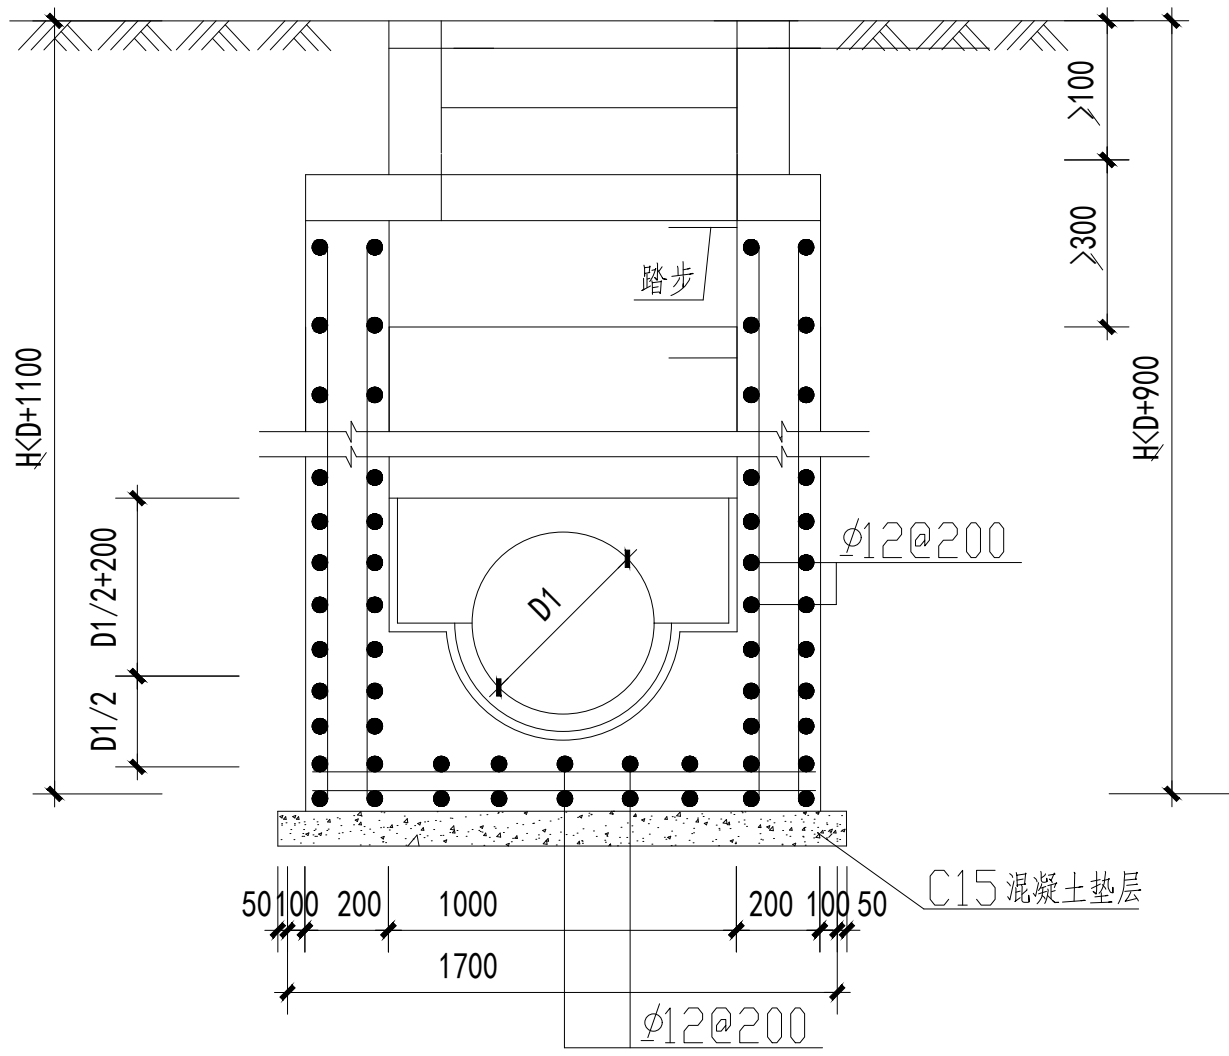


2-2剖面图 1:50

- 说明：
1. 单位：毫米。
 2. 井墙及底板混凝土为C25、S4，配筋φ-I级钢、φ-II级钢，钢筋锚固长度35d，搭接长度42d，混凝土净保护层50。
 3. 座浆、抹三角灰均用1:2防水水泥砂浆。
 4. 流槽用M7.5水泥砂浆砌MU15砖，1:2防水水泥砂浆抹面，厚20。
 5. 井室高度自井底至收口底净高一般为1800，埋深不足时酌情减少。
 6. 接入支管超挖部分用级配砂石，混凝土或砌砖填实。
 7. 顶平接入支管见圆形排水检查井尺寸表。
 8. 井筒及井盖的安装做法见井筒图。
 9. 混凝土污水检查井按02S515-22页图集施工。井内设置防坠网，防坠网承重200Kg。

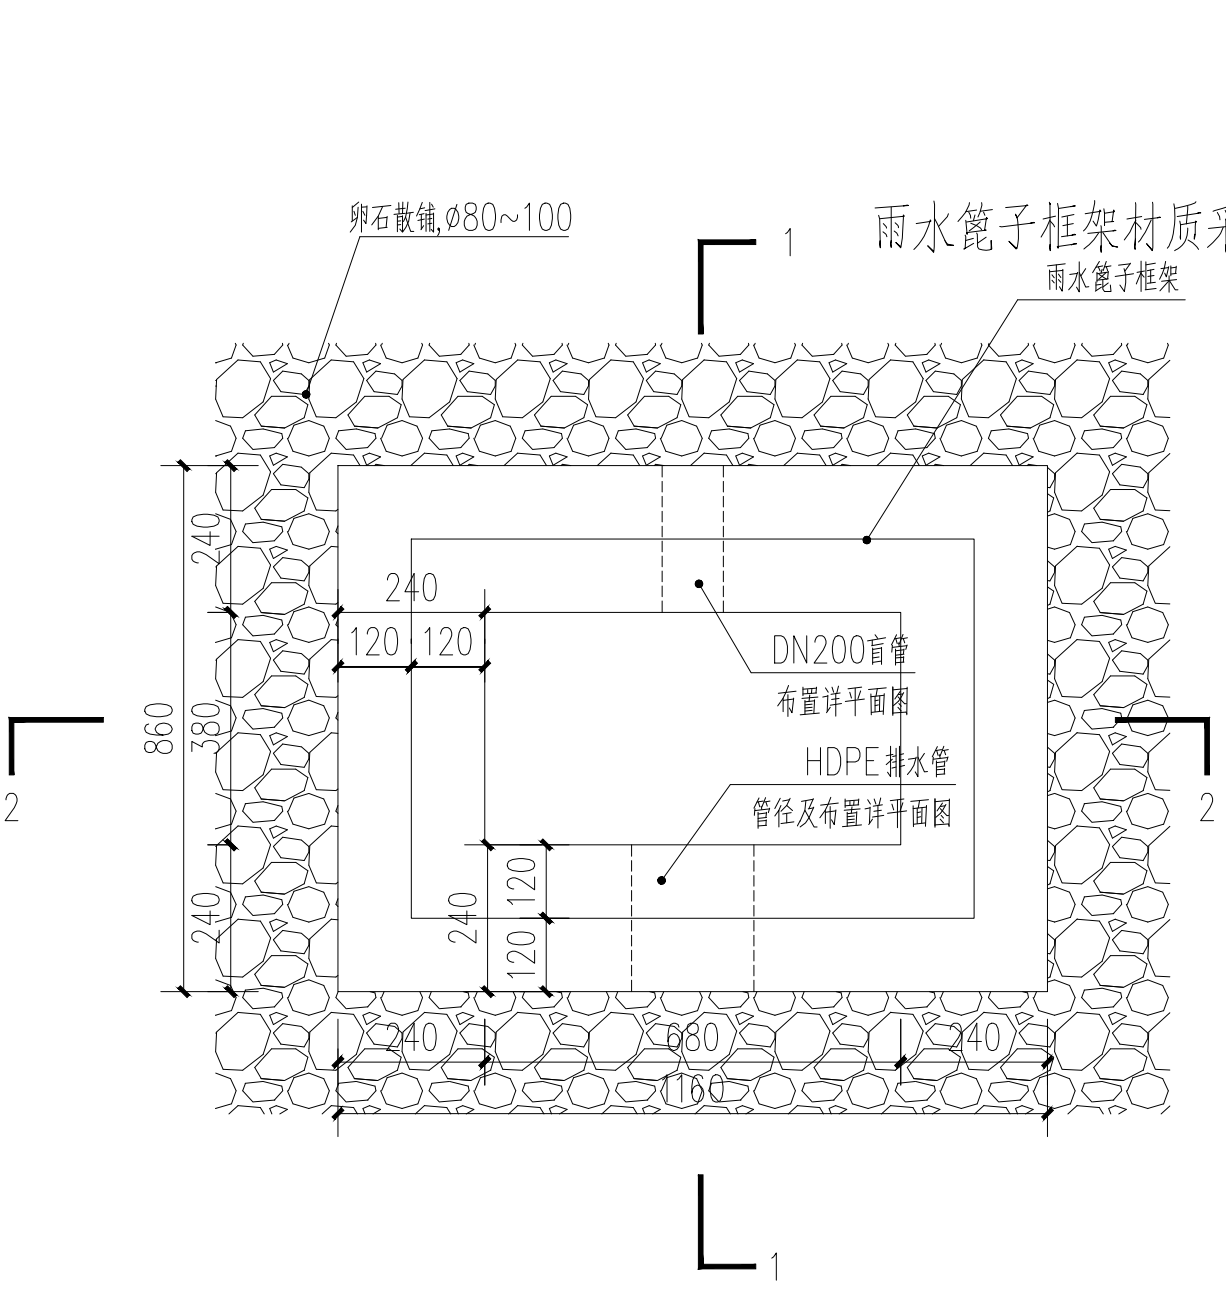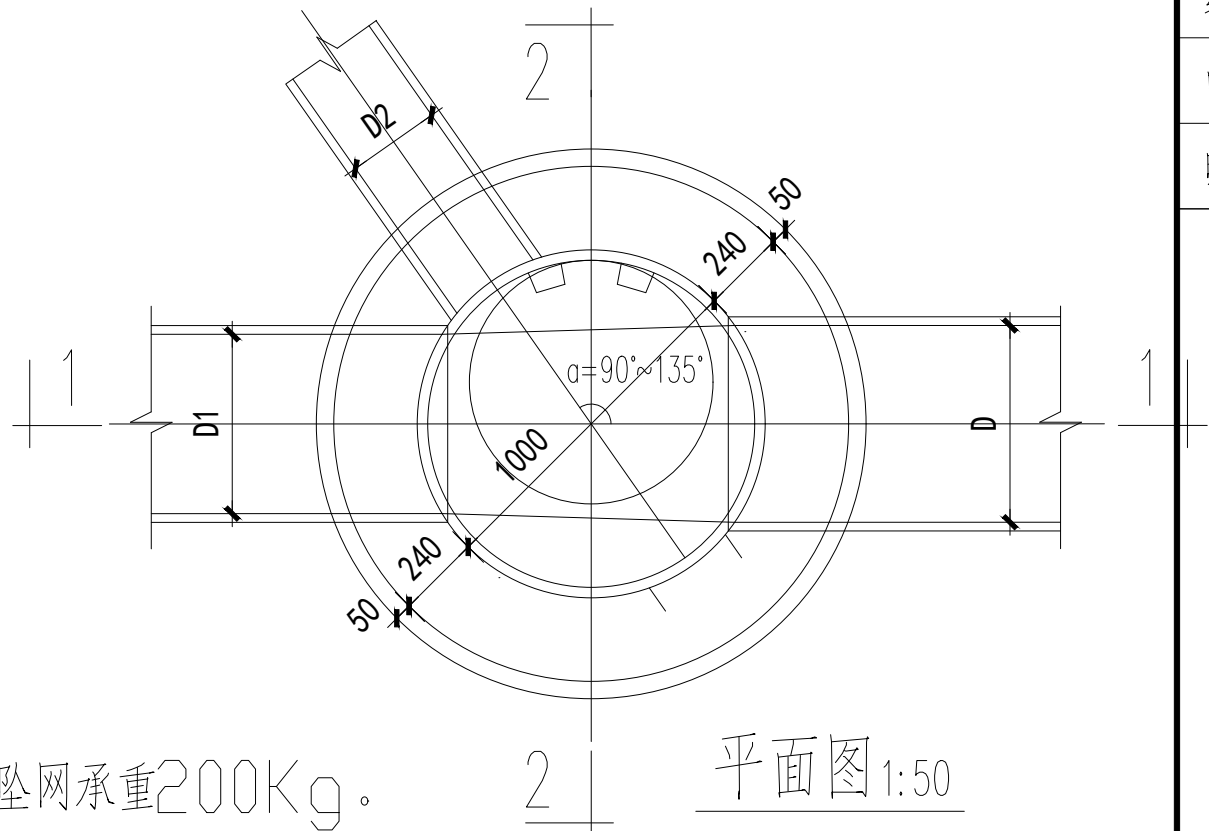


溢流井及盲管接入平面图 1:15

注明：所有砖砌给排水构筑物的块体材料的最低强度等级应满足《砌体结构通用规范》GB 55007-2021-3.2.4的要求。

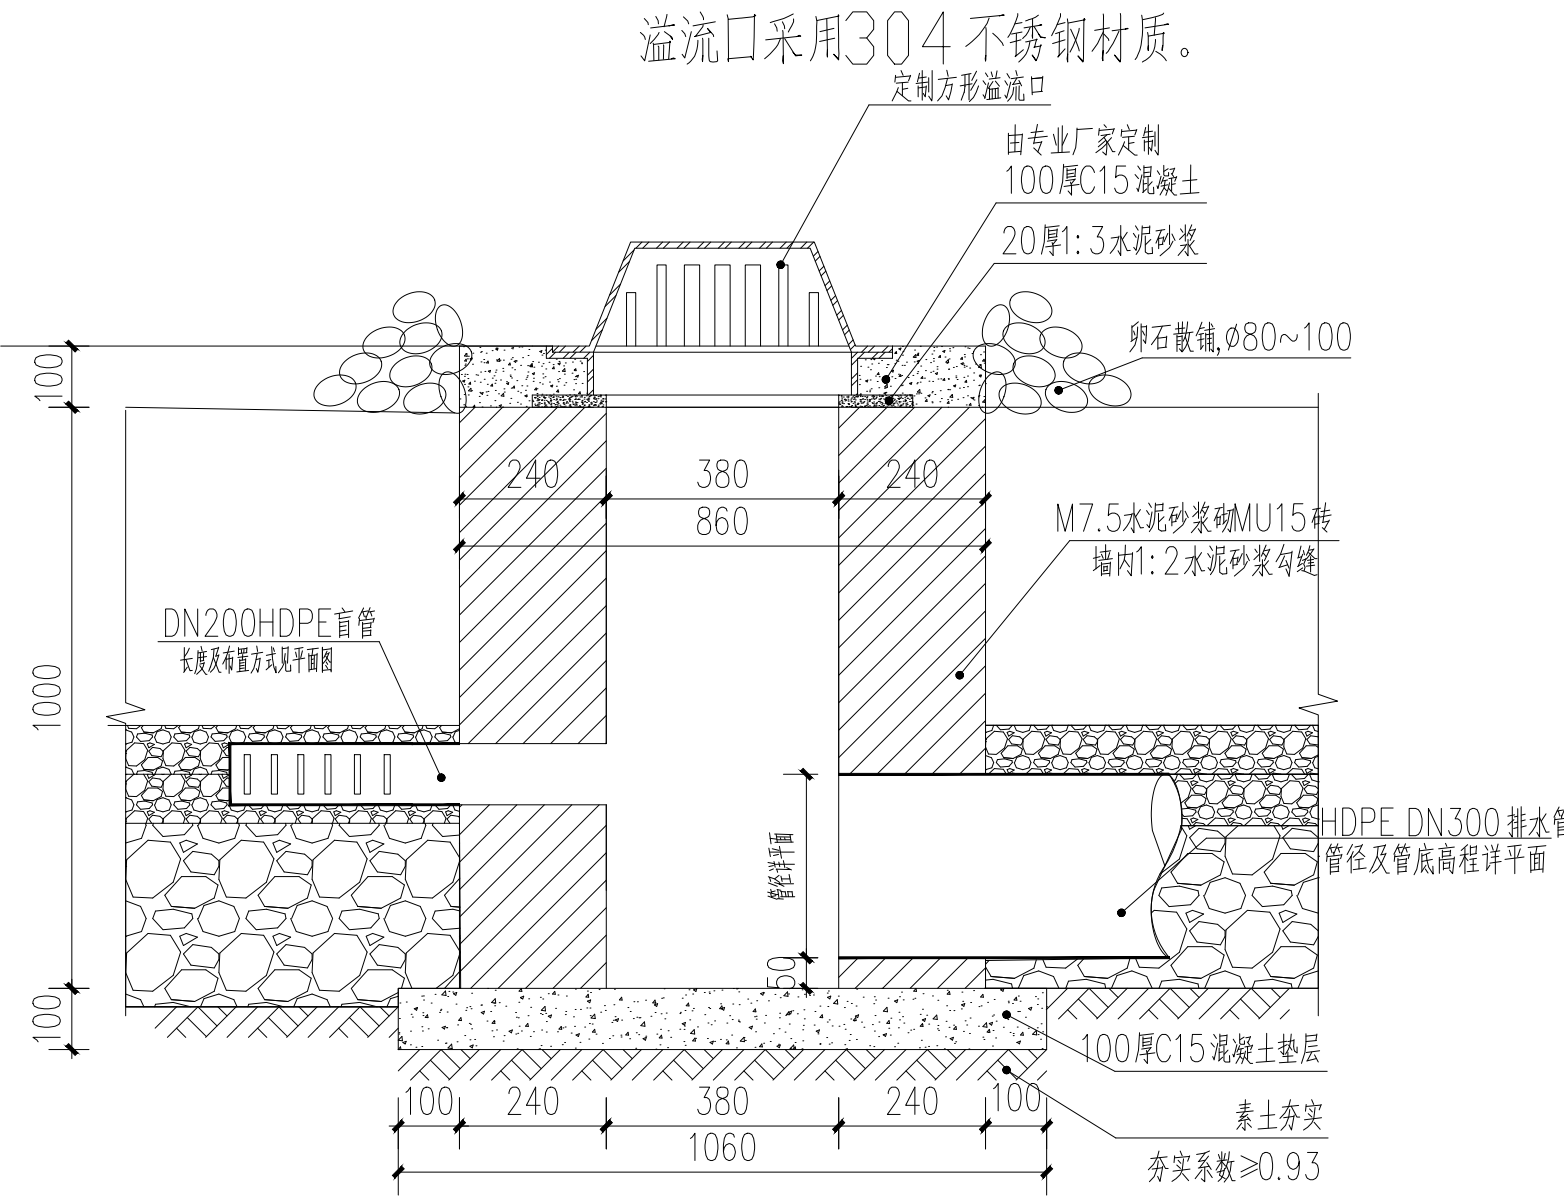

1-1剖面 1:15

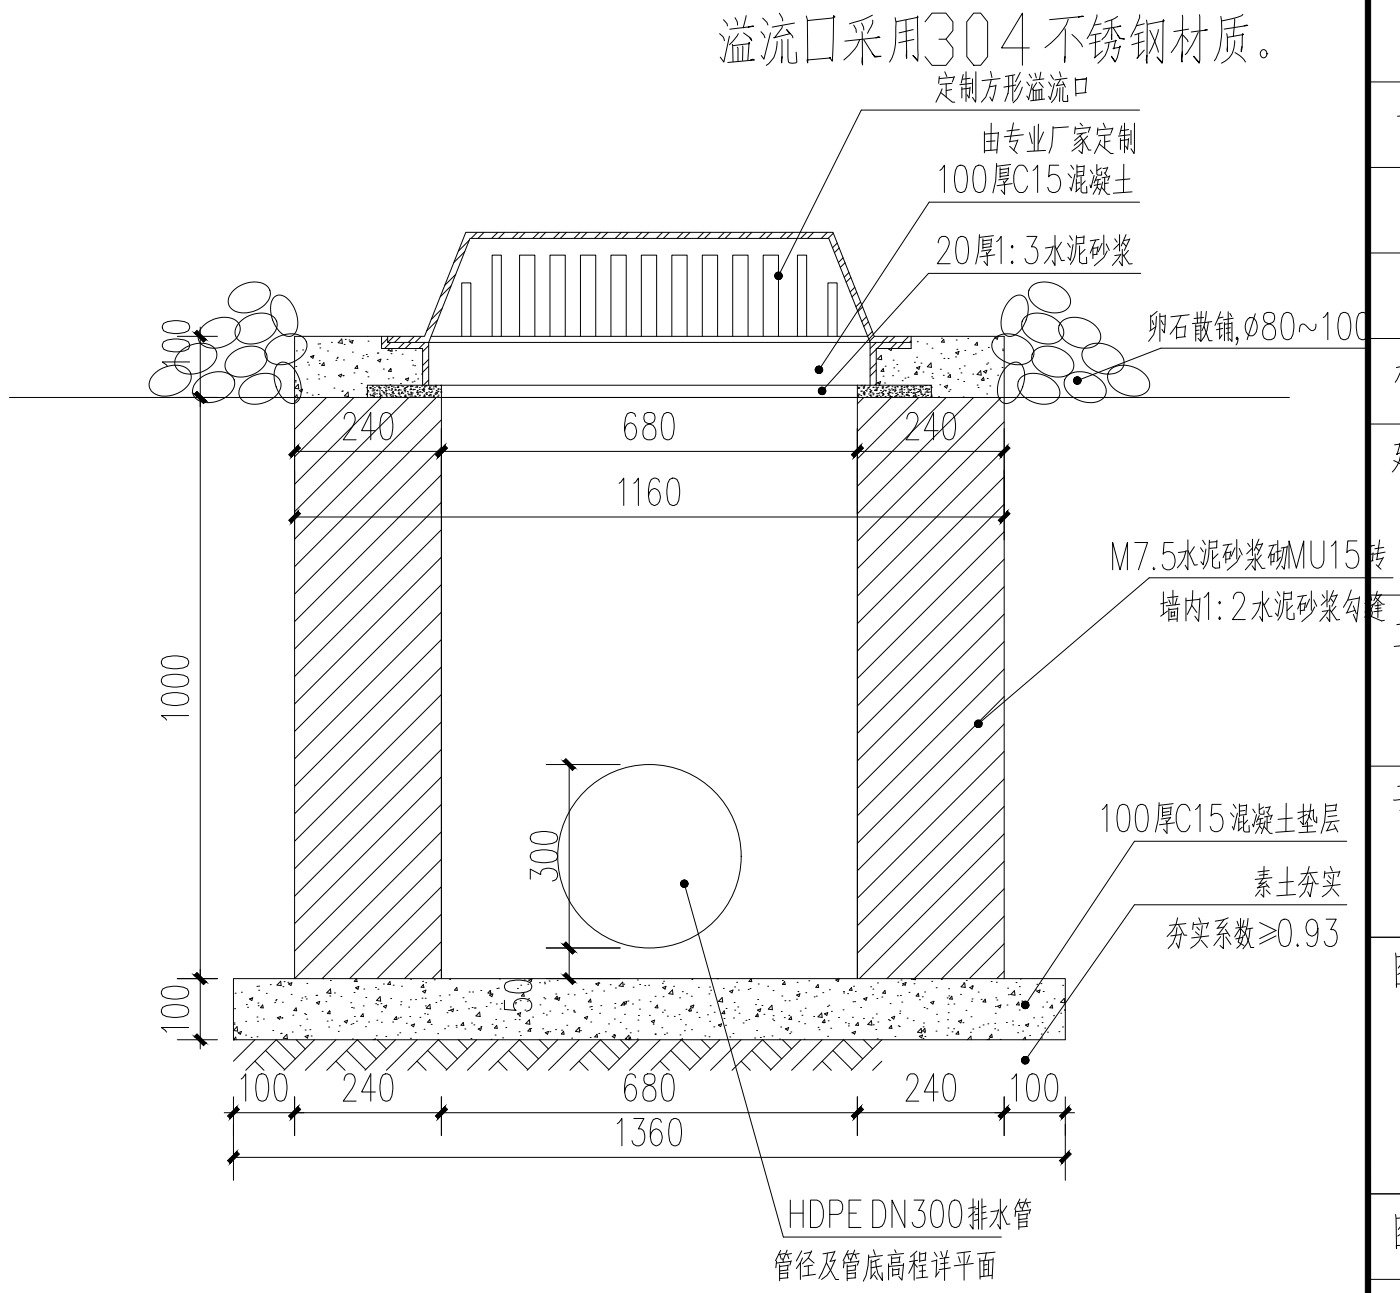

2-2剖面 1:15

不得在图纸上量取尺寸施工。 如有任何不详事宜，须在施工前与设计师会商。 本工程图纸未经设计单位许可不得用于其他地方。			
会 签			
建 筑专业			
结 构专业			
给排水专业			
电 气专业			
暖 通专业			
 岳阳市规划勘测设计院有限公司 建筑行业(建筑工程)乙级：A243019305			
项目负责人	夏 洁	夏洁	
审 定 人	吴 勇	吴勇	
审 核 人	颜昌本	颜昌本	
专业负责人	颜昌本	颜昌本	
校 对 人	何丁	何丁	
设 计 人	杨宇鹏	杨宇鹏	
档案号:			
建设单位:	岳阳市教育事务中心		
工程名称:	岳阳市第十四中学实验楼拆除重建项目		
子项名称:	总图		
图 名:	圆形钢筋混凝土污、雨水井大样图 溢流井大样图		
图 别:	施工图		
日 期:	2026. 04		
比 例:	详图纸		
图 号:	SS-5-03		
版本号:			
版本说明:			
版本	日期	审核	备注