

1

2

3

4

5

6



图例	名称	图例	名称
⊕	暗装筒灯	*	下喷淋
◆→	暗装射灯	○	烟感
○	暗装防雾筒灯	E↑	排气示意
-T-T-T-	暗藏T5日光灯	S↑	出风示意
-E-E-E-	暗藏LED灯带	R↑	回风示意
△	夜灯	350X350mm	350X350mm检修口

设计单位:
Owner:设计单位:
Design unit:

深圳市深装总
装饰股份有限公司
Shenzhen shenzhuangzong
decoration Co. Ltd

备注: Notes
1. 本图只表示灯具位置, 其他本公司节留
2. 灯具尺寸、工作电压、线管走向等
3. 灯具尺寸以mm为单位, 其他尺寸以米为单位
4. 灯具标注尺寸, 其中所有尺寸均为毫米单位。
5. 未标注的尺寸, 请按比例放大或缩小。

项目名称:
Project Name:

洞庭湖国际公馆 售楼处室内装饰工程

分项工程名:
Sub Item Project Name:

审核记录	审核人	日期

图纸名称:
Drawing Title:

一层灯具定位图

审核:
Approved By

审核

校对:
Checked By

校对

设计:
Designed By

设计

制图:
Drawn By

制图

比例:
Scale

详见图内 A1

设计员:
Drawing Per:

施工图

出图日期:
Print Date:

2018. 05.


工程号:
Project No.图号:
Drawing No.

1F-LL-01

一层灯具定位图

LAMPS AND LANTERNS PLAN

SCALE 1:120

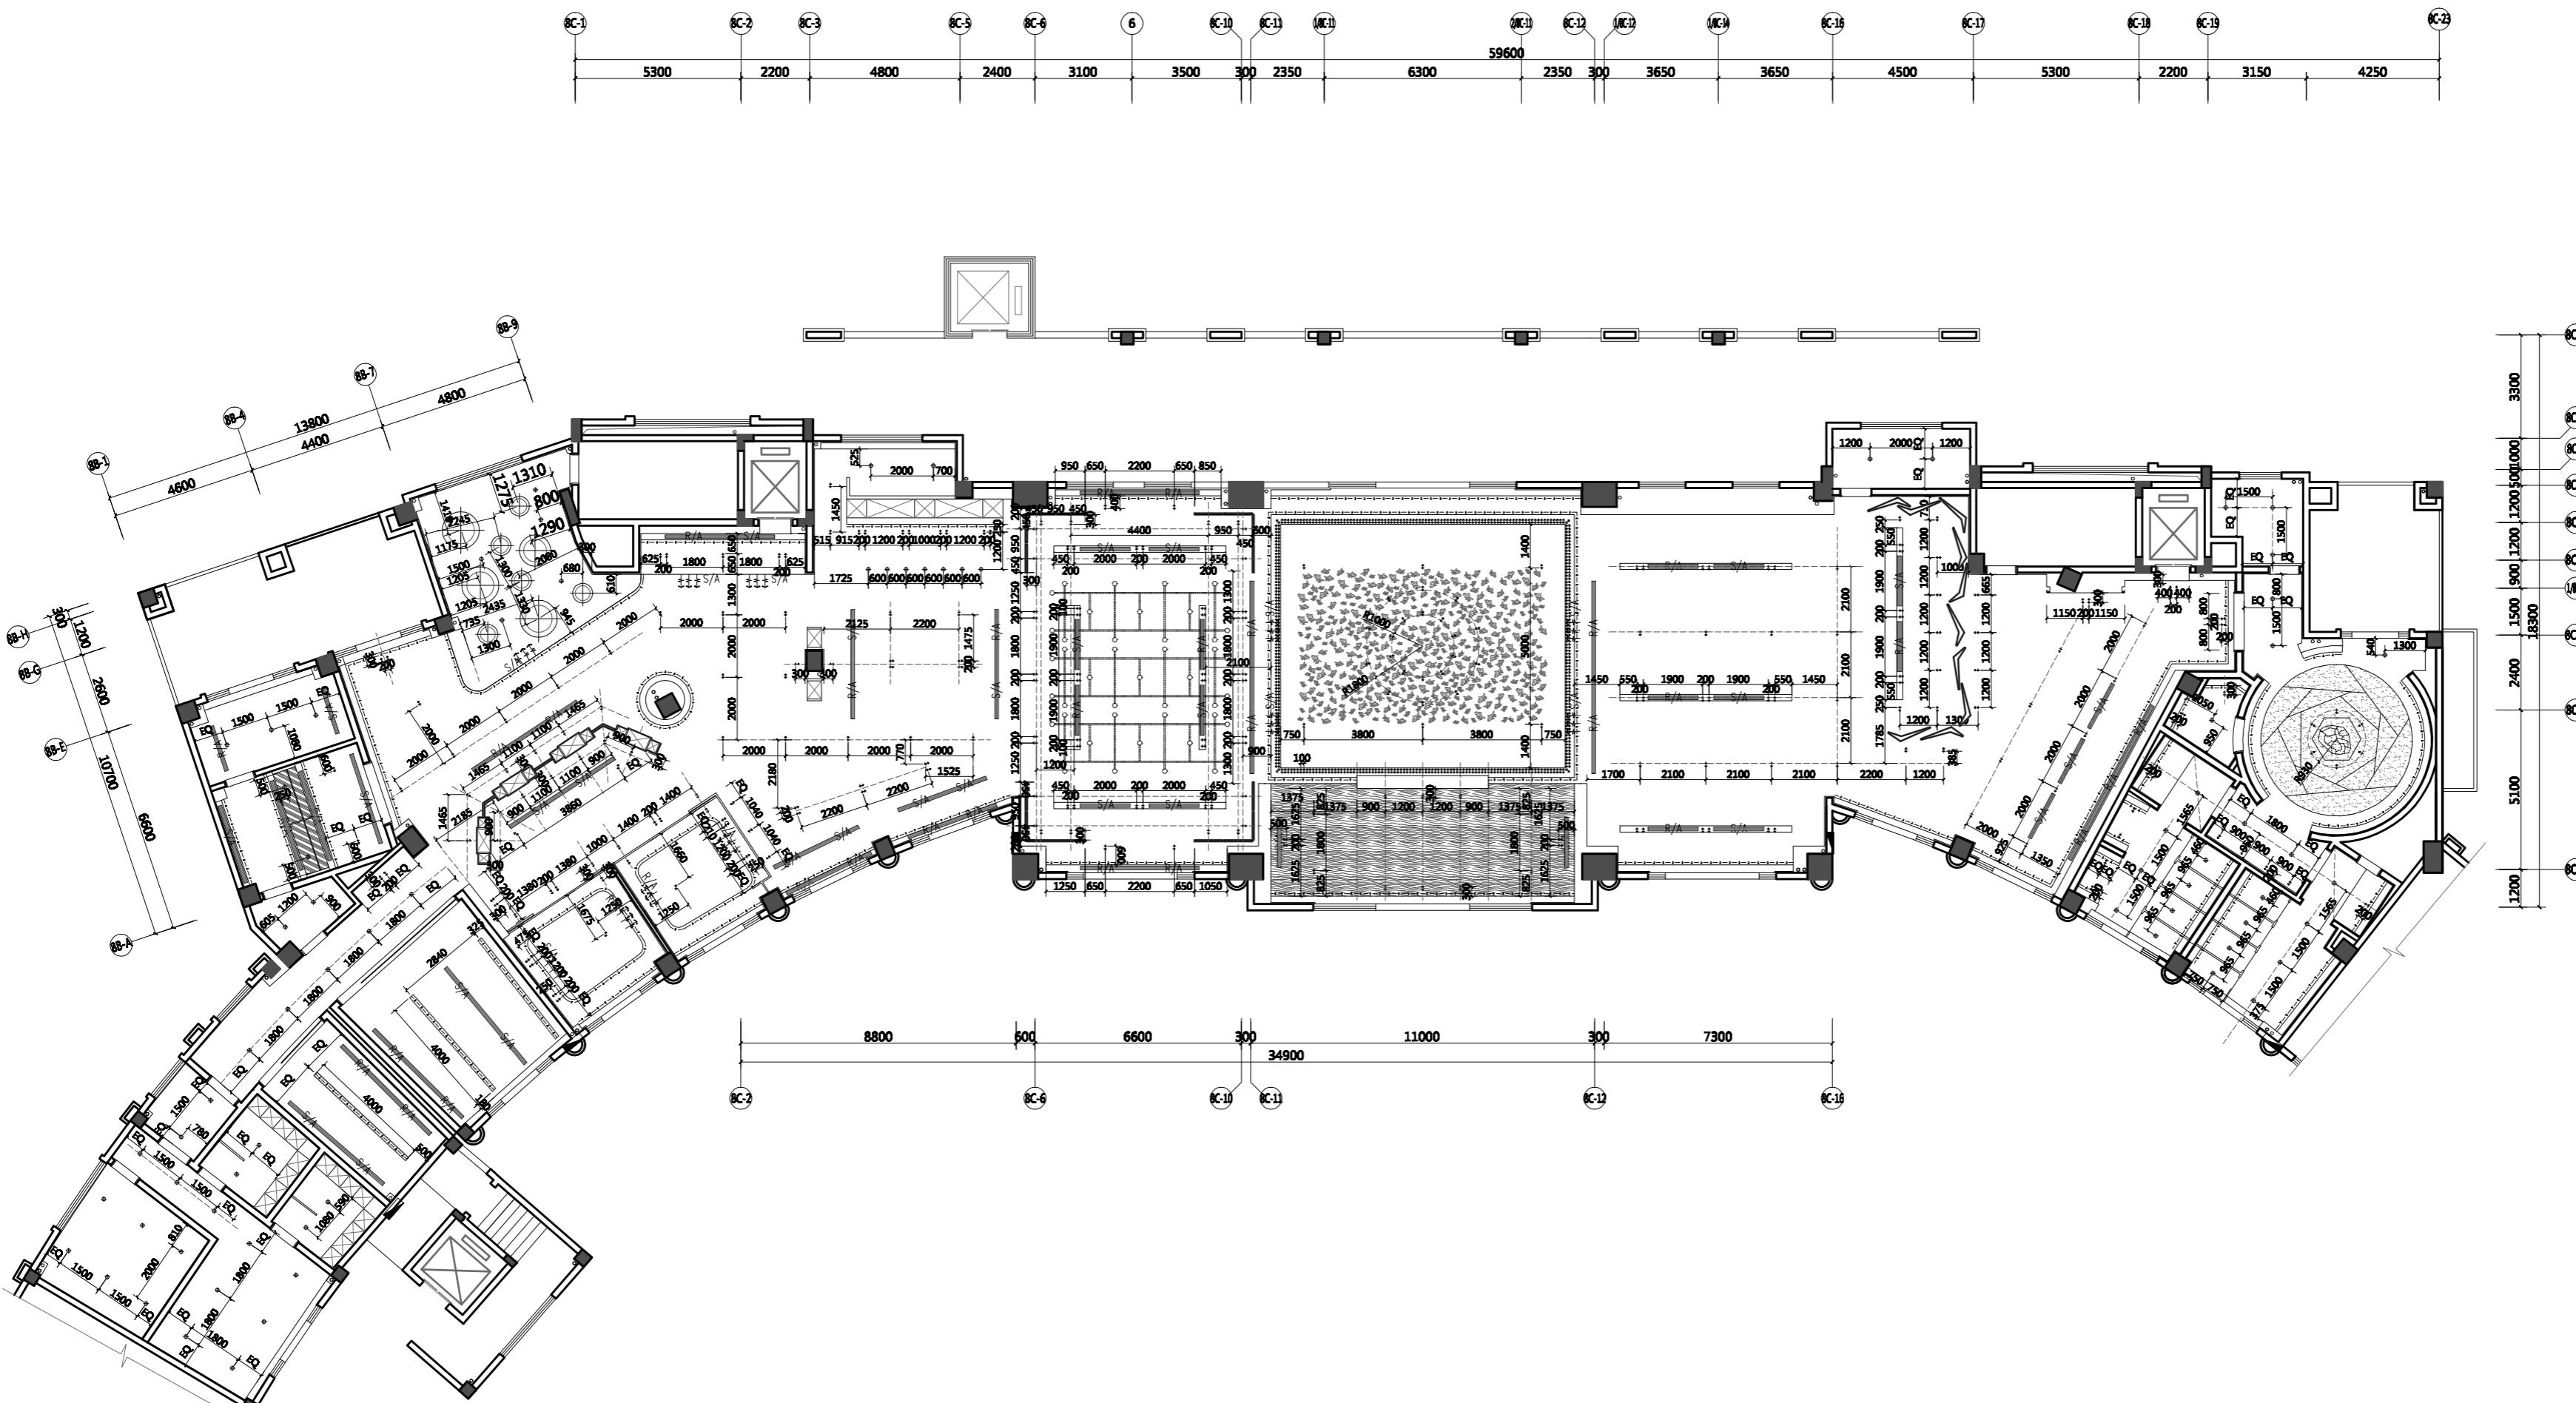

1

2

3

4

5

6

