

1 2 3 4 5 6



图例	名称	图例	名称
⊕	暗装筒灯	*	下喷淋
◆→	暗装射灯	S	烟感
⊕	暗装防雾筒灯	E↑	排气示意
-T-T-T-	暗藏T5日光灯	S↑	出风示意
-E-E-E-	暗藏LED灯带	R↑	回风示意
△	夜灯	350X350mm	350X350mm检修口

设计单位:  
Owner:设计单位:  
Design unit:**深装总**深圳市深装总  
装饰股份有限公司  
Shenzhen shenzhuangzong  
decoration Co. Ltd备注:Notes  
1. 本图表示灯具位置,未经本公司书面  
2. 本图表示灯具、工况及安装尺寸,未  
3. 灯具尺寸以图中所示尺寸为准,量尺  
4. 请勿随意改动,图中所有尺寸为虚线  
5. 请勿随意改动,图中所有尺寸为虚线  
6. 请勿随意改动,图中所有尺寸为虚线项目名称:  
Project Name:**洞庭湖国际公馆**  
售楼处室内装饰工程分项项目名称:  
Sub Item Project Name:

序号	简要说明 Brief Description	日期 Date
1	图纸名称: Drawing Title	

负一层灯具定位图

审核:  
Approved By

审核

校对:  
Checked By

校对

设计:  
Designed By

设计

制图:  
Drawn By

制图

比例:  
Scale

详见图内 A1

设计单位:  
Issued By

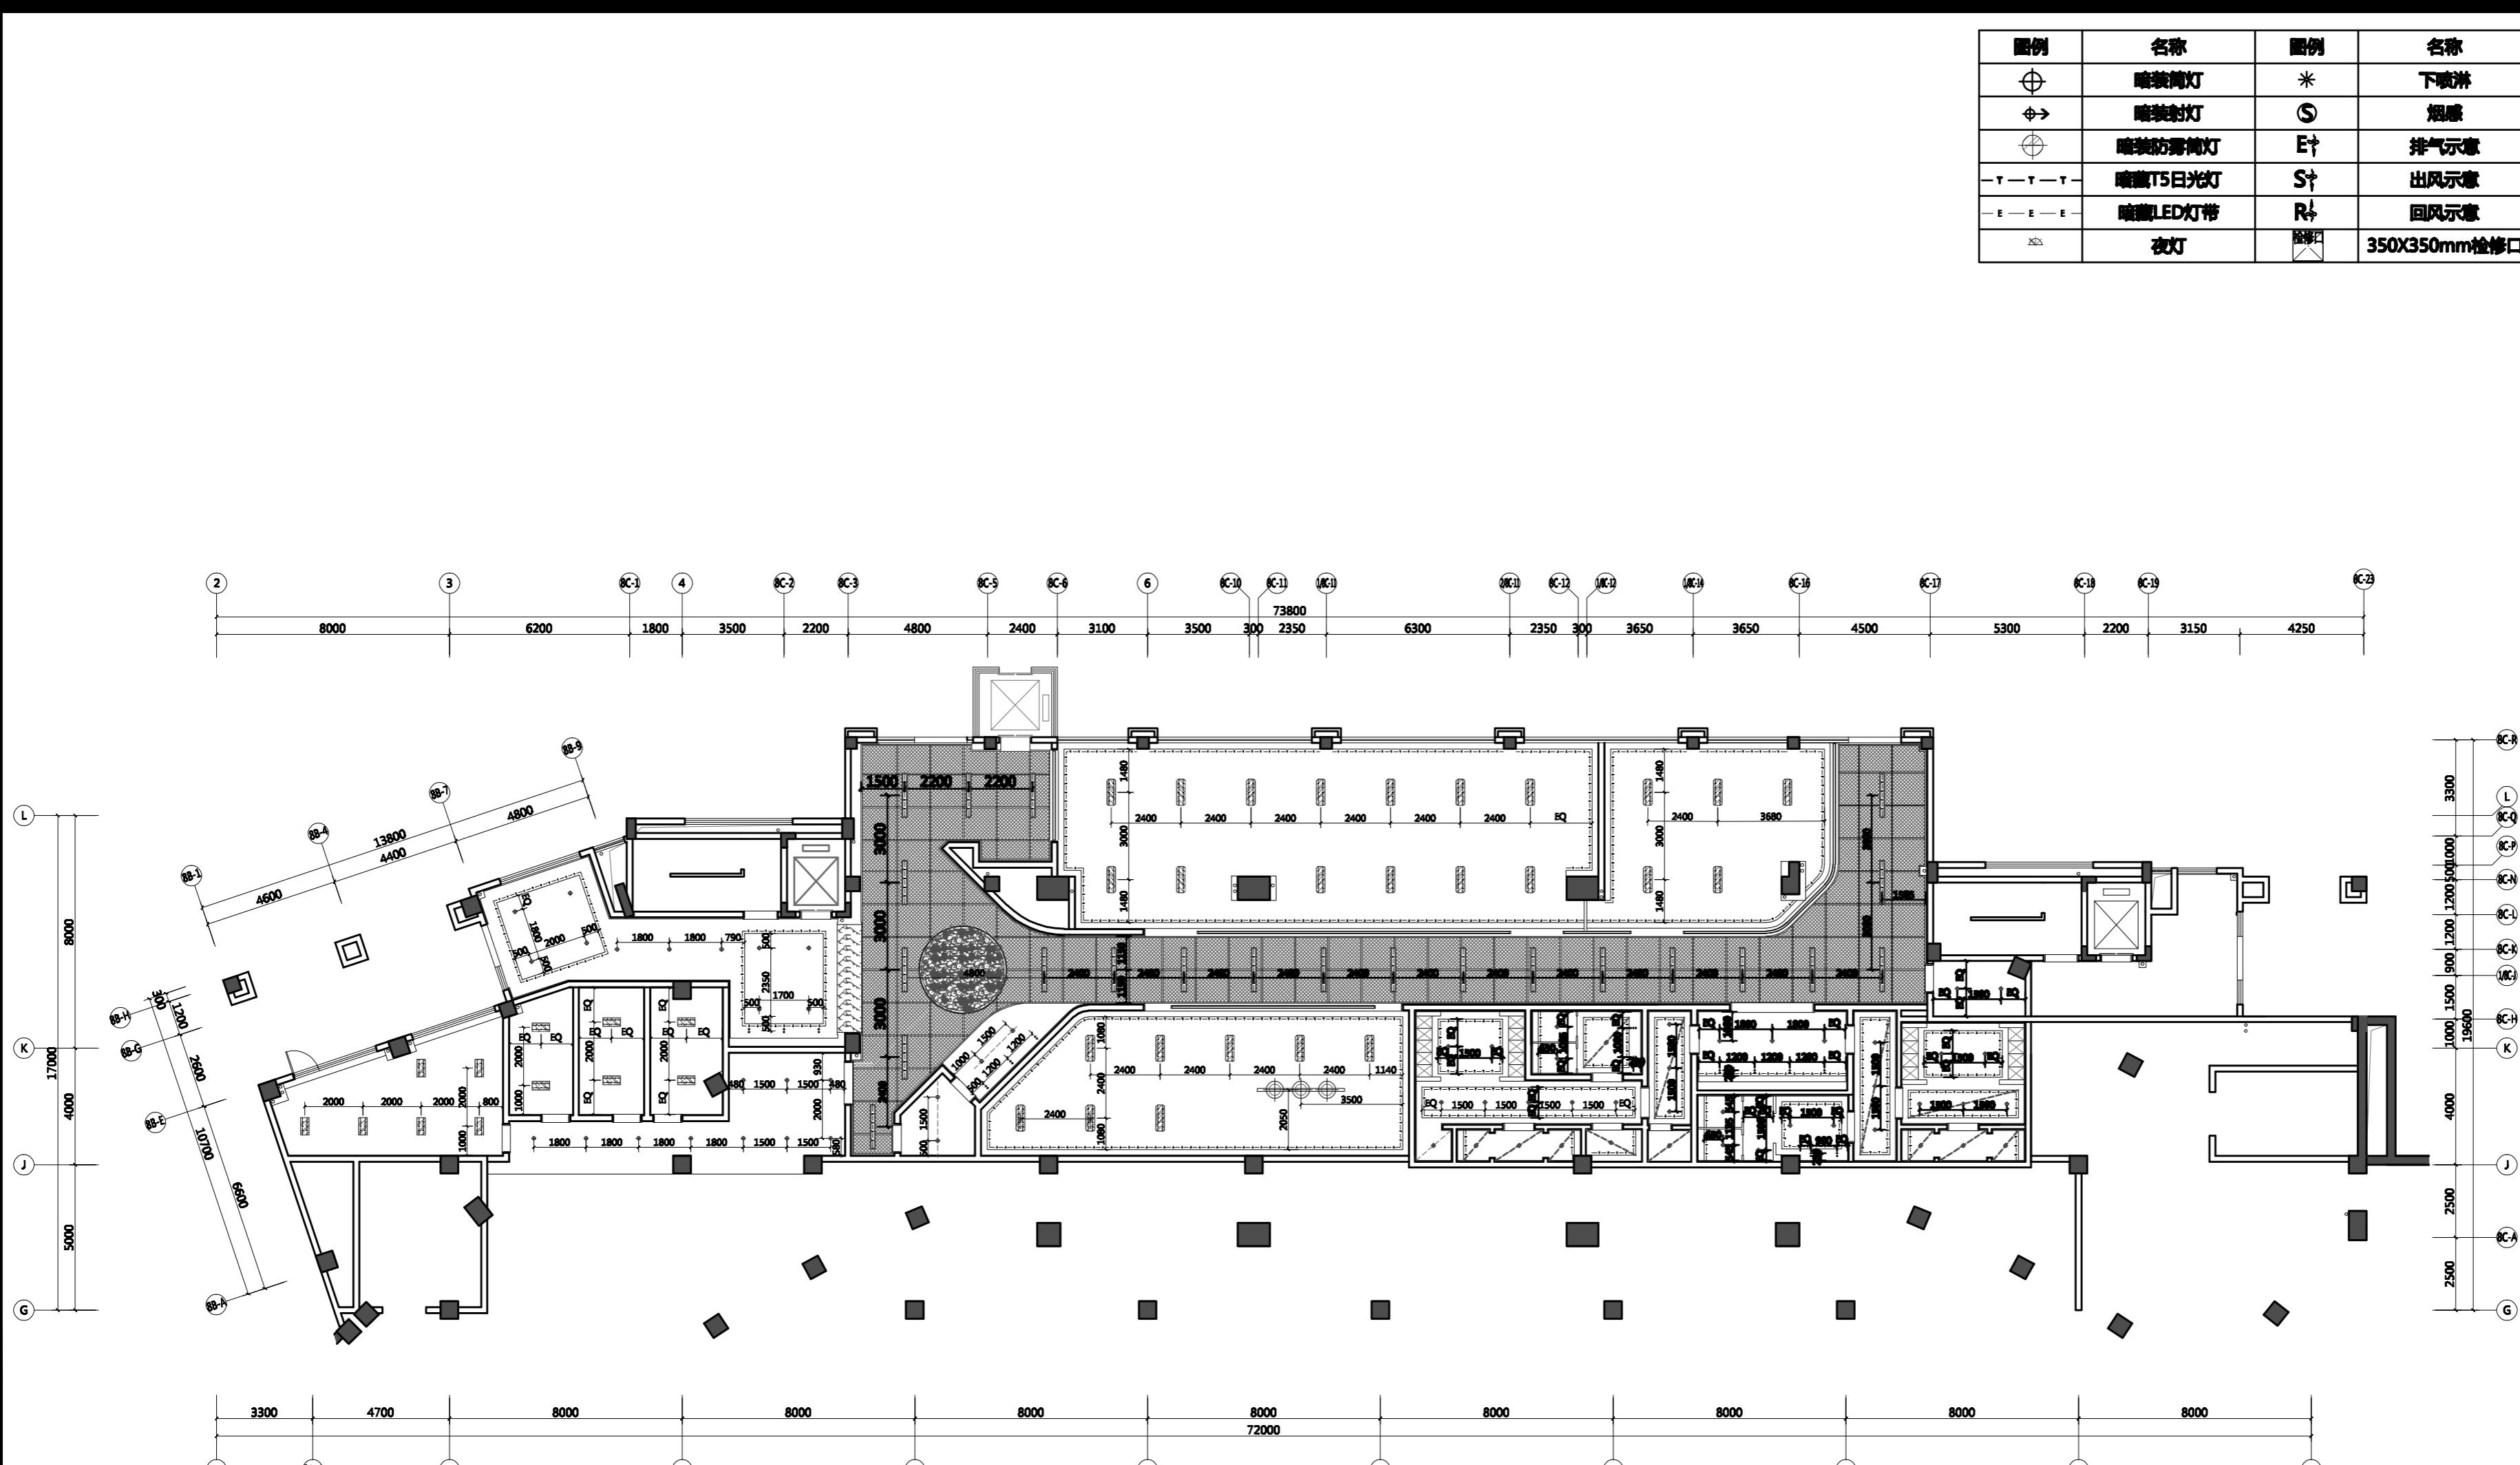
施工图

出图日期:  
Print Date

2018.05.

工程编号:  
Project No.图号:  
Drawing No.

-1F-L1-01

负一层灯具定位图  
LAMPS AND LANTERNS PLAN SCALE 1:120

A

A

B

B

C

C

D

D

1 2 3 4 5 6

