

1

2

3

4

5

6

设计单位:
Owner:设计单位:
Design unit:

深装总
深装

深圳市深装总
装饰股份有限公司

Shenzhen shenzhuangzong
decoration Co. Ltd

备注:Notes
 1. 本图表示室内净高,未经本公司书面

项目名称:
Project Name:分项工程名称:
Sub Item Project Name:

△

△

△

△

△


△

△

审核:
Approved By校对:
Checked By设计:
Designed By制图:
Drawn By比例:
Scale 比例见图内 A1设计日期:
Issued Date 2018.05.工程编号:
Project No.图号:
Drawing No.

1F-EI-01

A A B B C C D D

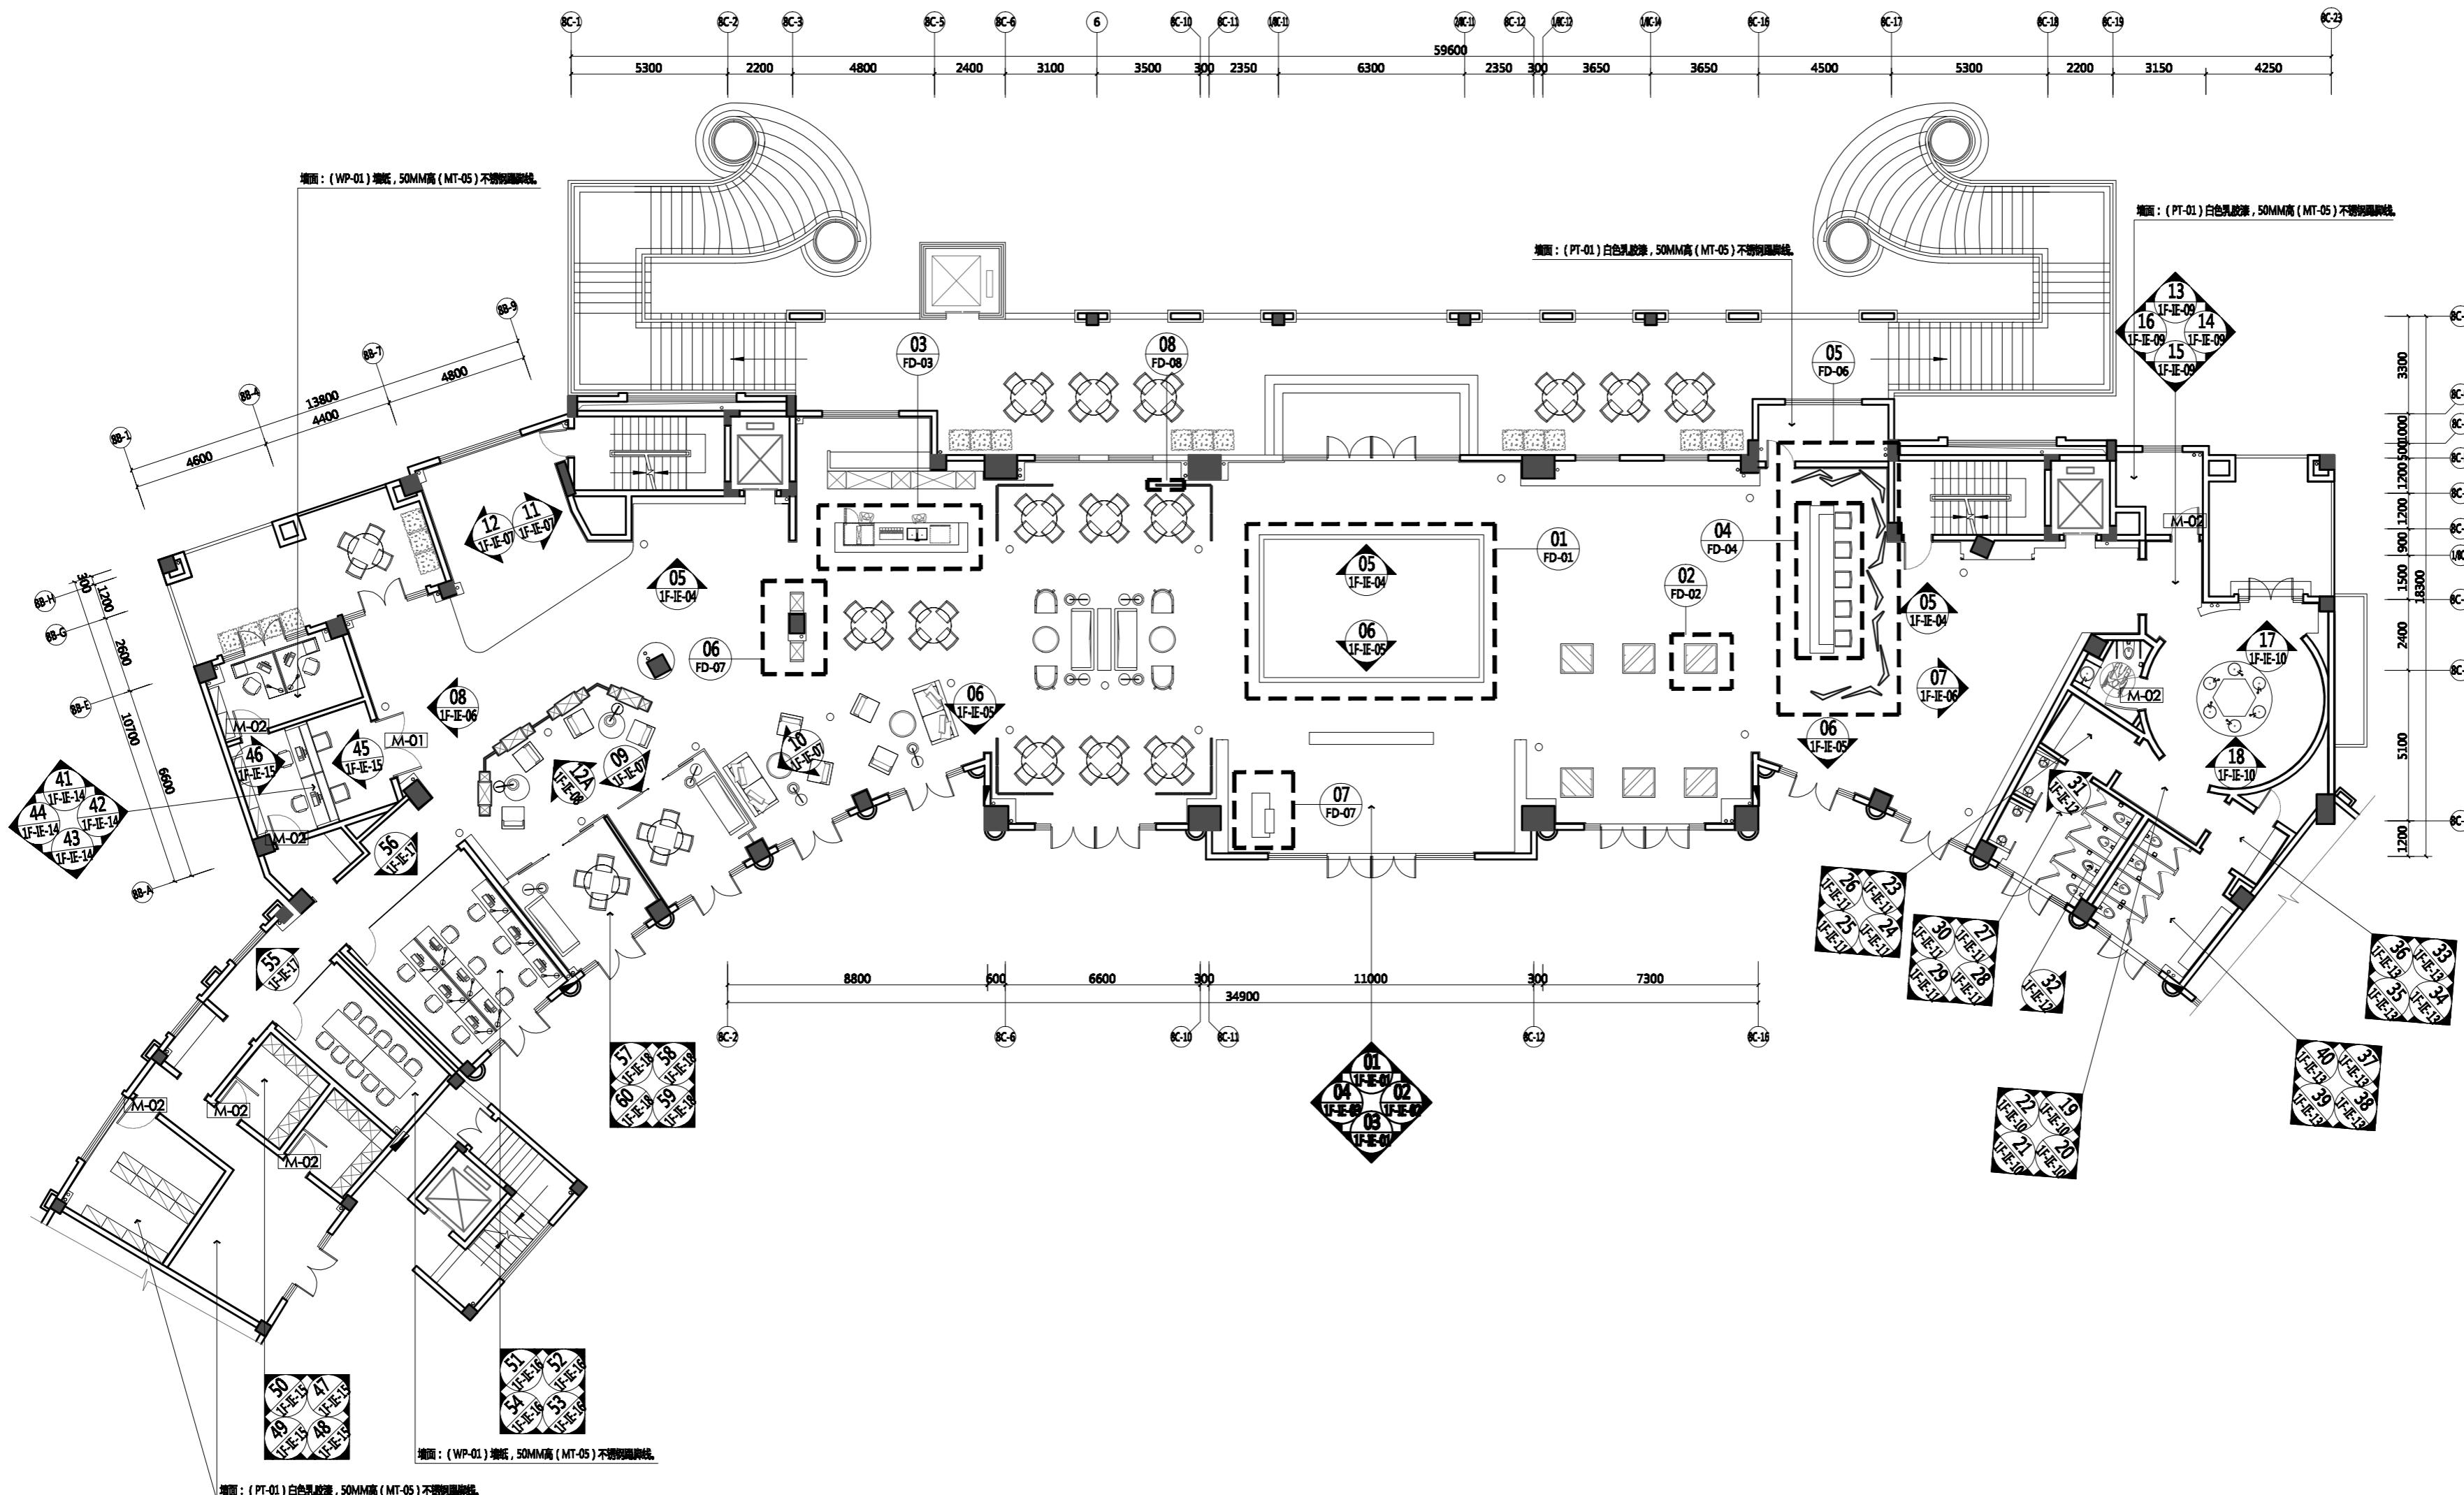

一层立面索引图

ELEVATION INDEX MAP

SCALE 1:120

1F-EI-01