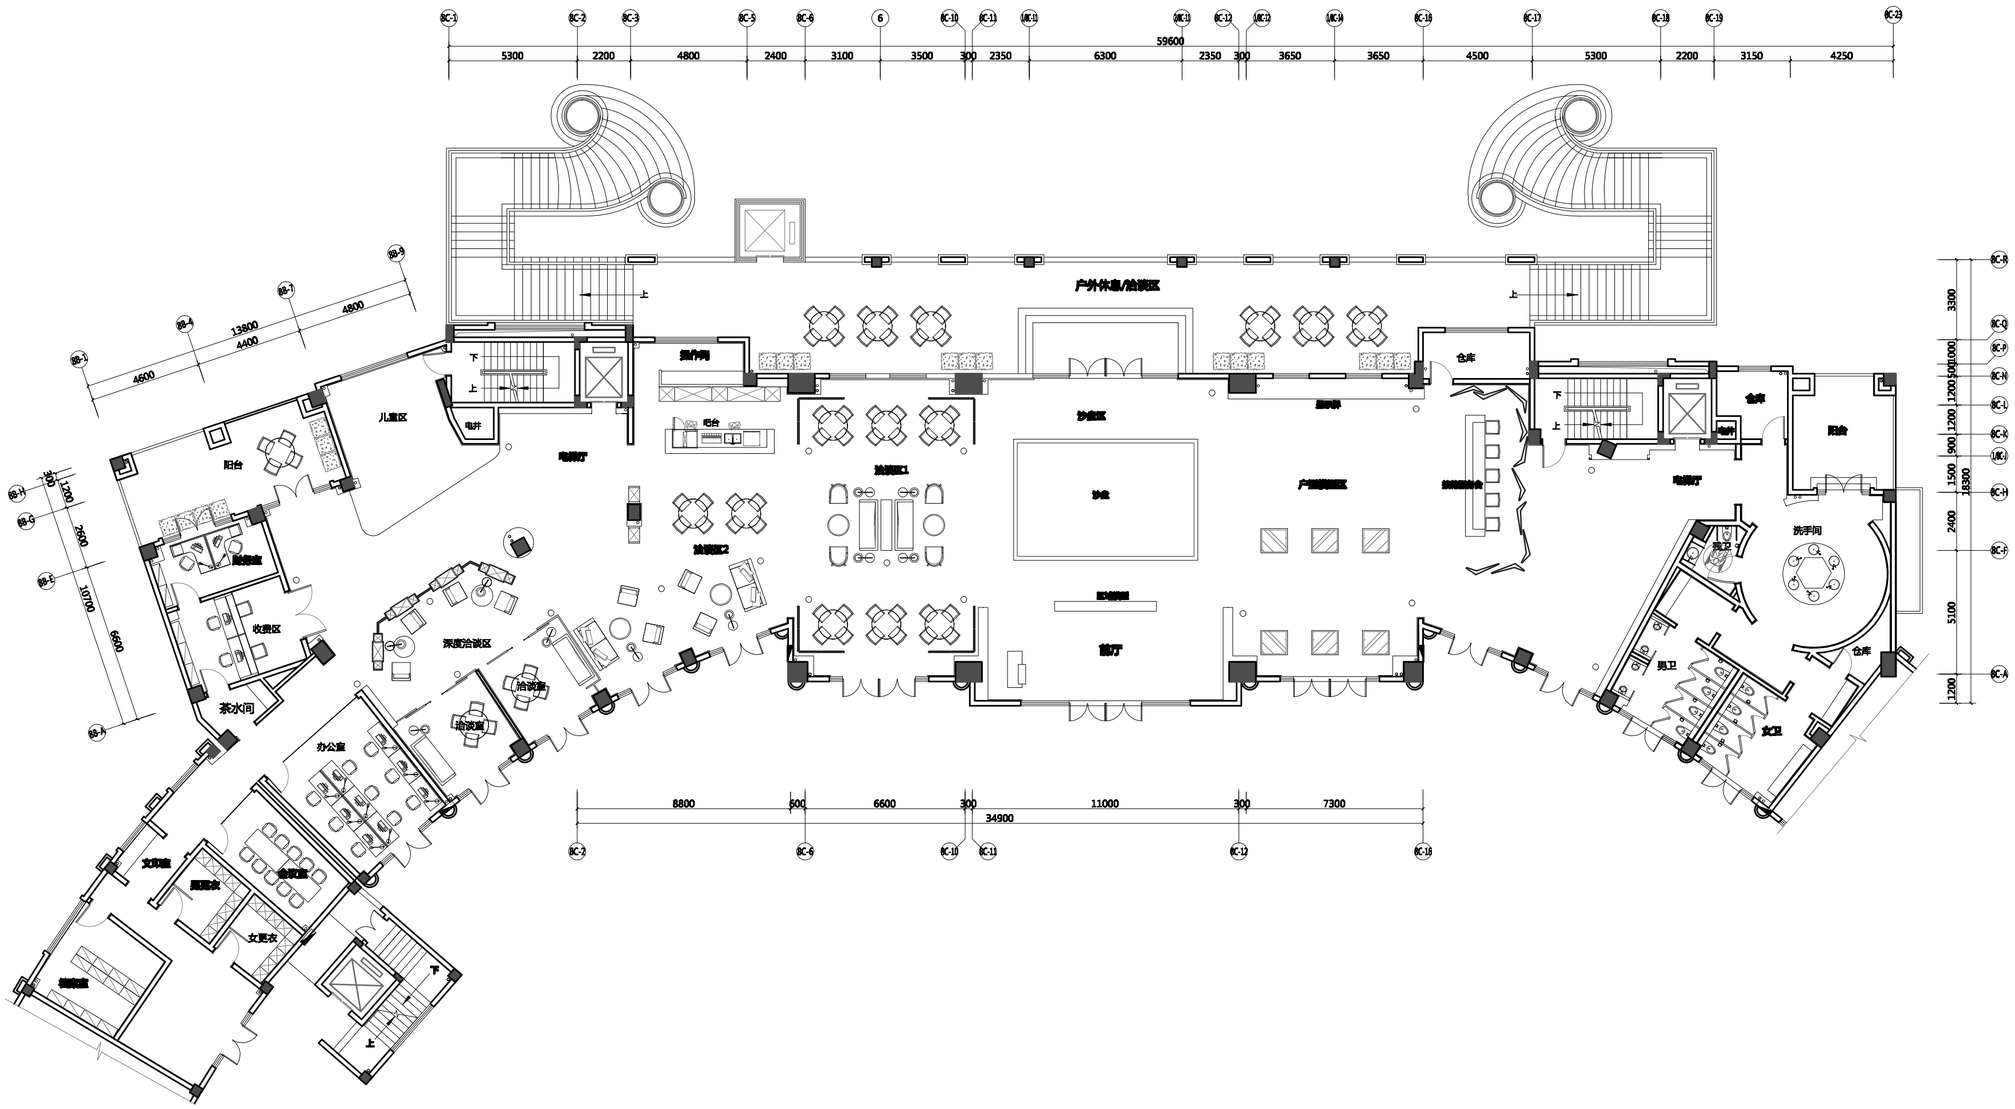

一层家具平面图

FIXTURE & FURNISHING PLAN SCALE 1:120

建设单位: Owner:

设计单位: Design unit:

深装总

深圳市深装总装饰股份有限公司

Shenzhen shenzhuangzong decoration Co.Ltd

备注:Notes
1. 本设计图纸版权归本公司所有，未经本公司书面同意，不得外传。
2. 本图为施工图，工地状况、建筑结构等以甲方提供的建筑结构图为准，若因图纸与建筑结构不符，我公司有权修改设计图纸。
3. 本图以毫米为单位，应以图中所注尺寸为准，量绘尺寸时应留意比例尺寸。
4. 图中所注尺寸，图中所有尺寸均为毫米单位。
5. 未经出图专用章，图纸无效。

项目名称: Project Name:

洞度湖国际公馆售楼处室内装饰工程

分项目名称: Sub item Project Name:

修改记号 Rev. No.	说明 Brief Description	日期 Date
1		
2		
3		
4		
5		
6		
7		

图纸名称: Drawing Title

一层家具平面图

审核: Approved By	审核
校对: Checked By	校对
设计: Designed By	设计
制图: Drawn By	制图
比例: Scale	详见图内 A1
设计阶段: Issued For	施工图
出图日期: Print Date	2018. 05.
工程编号: Project No.	
图号: Drawing No.	1F-FF-01