

1 2 3 4 5 6



设计单位:
Owner:

深装总
深圳市深装总装饰股份有限公司
Shenzhen shenzhuangzong decoration Co. Ltd

备注: Notes
1. 本图表示洞庭湖国际公馆售楼处室内装饰工程
2. 图中尺寸以毫米为单位, 其他未标注的尺寸以米为单位。
3. 墙面厚度忽略, 底层墙体厚度以米为单位。
4. 伸缩缝及变形缝, 图中所有尺寸均为净尺寸。
5. 室内地面标高, 相对高差。

项目名称:
Project Name:

洞庭湖国际公馆
售楼处室内装饰工程

分项工程名称:
Sub Item Project Name:

△△△
标记栏:
Ref. No. 简要说明:
Brief Description 日期:
Date


图名:
Drawing Title
负一层建筑结构图

审核:
Approved By
校对:
Checked By
设计:
Designed By
制图:
Drawn By

比例:
Scale
详见图内 A1
施工图:
Working Drawing
出图日期:
Print Date
2018. 05.

设计单位:
Owner:
深装总
深圳市深装总装饰股份有限公司
Shenzhen shenzhuangzong decoration Co. Ltd

图号:
Drawing No.
-1F-BB-01

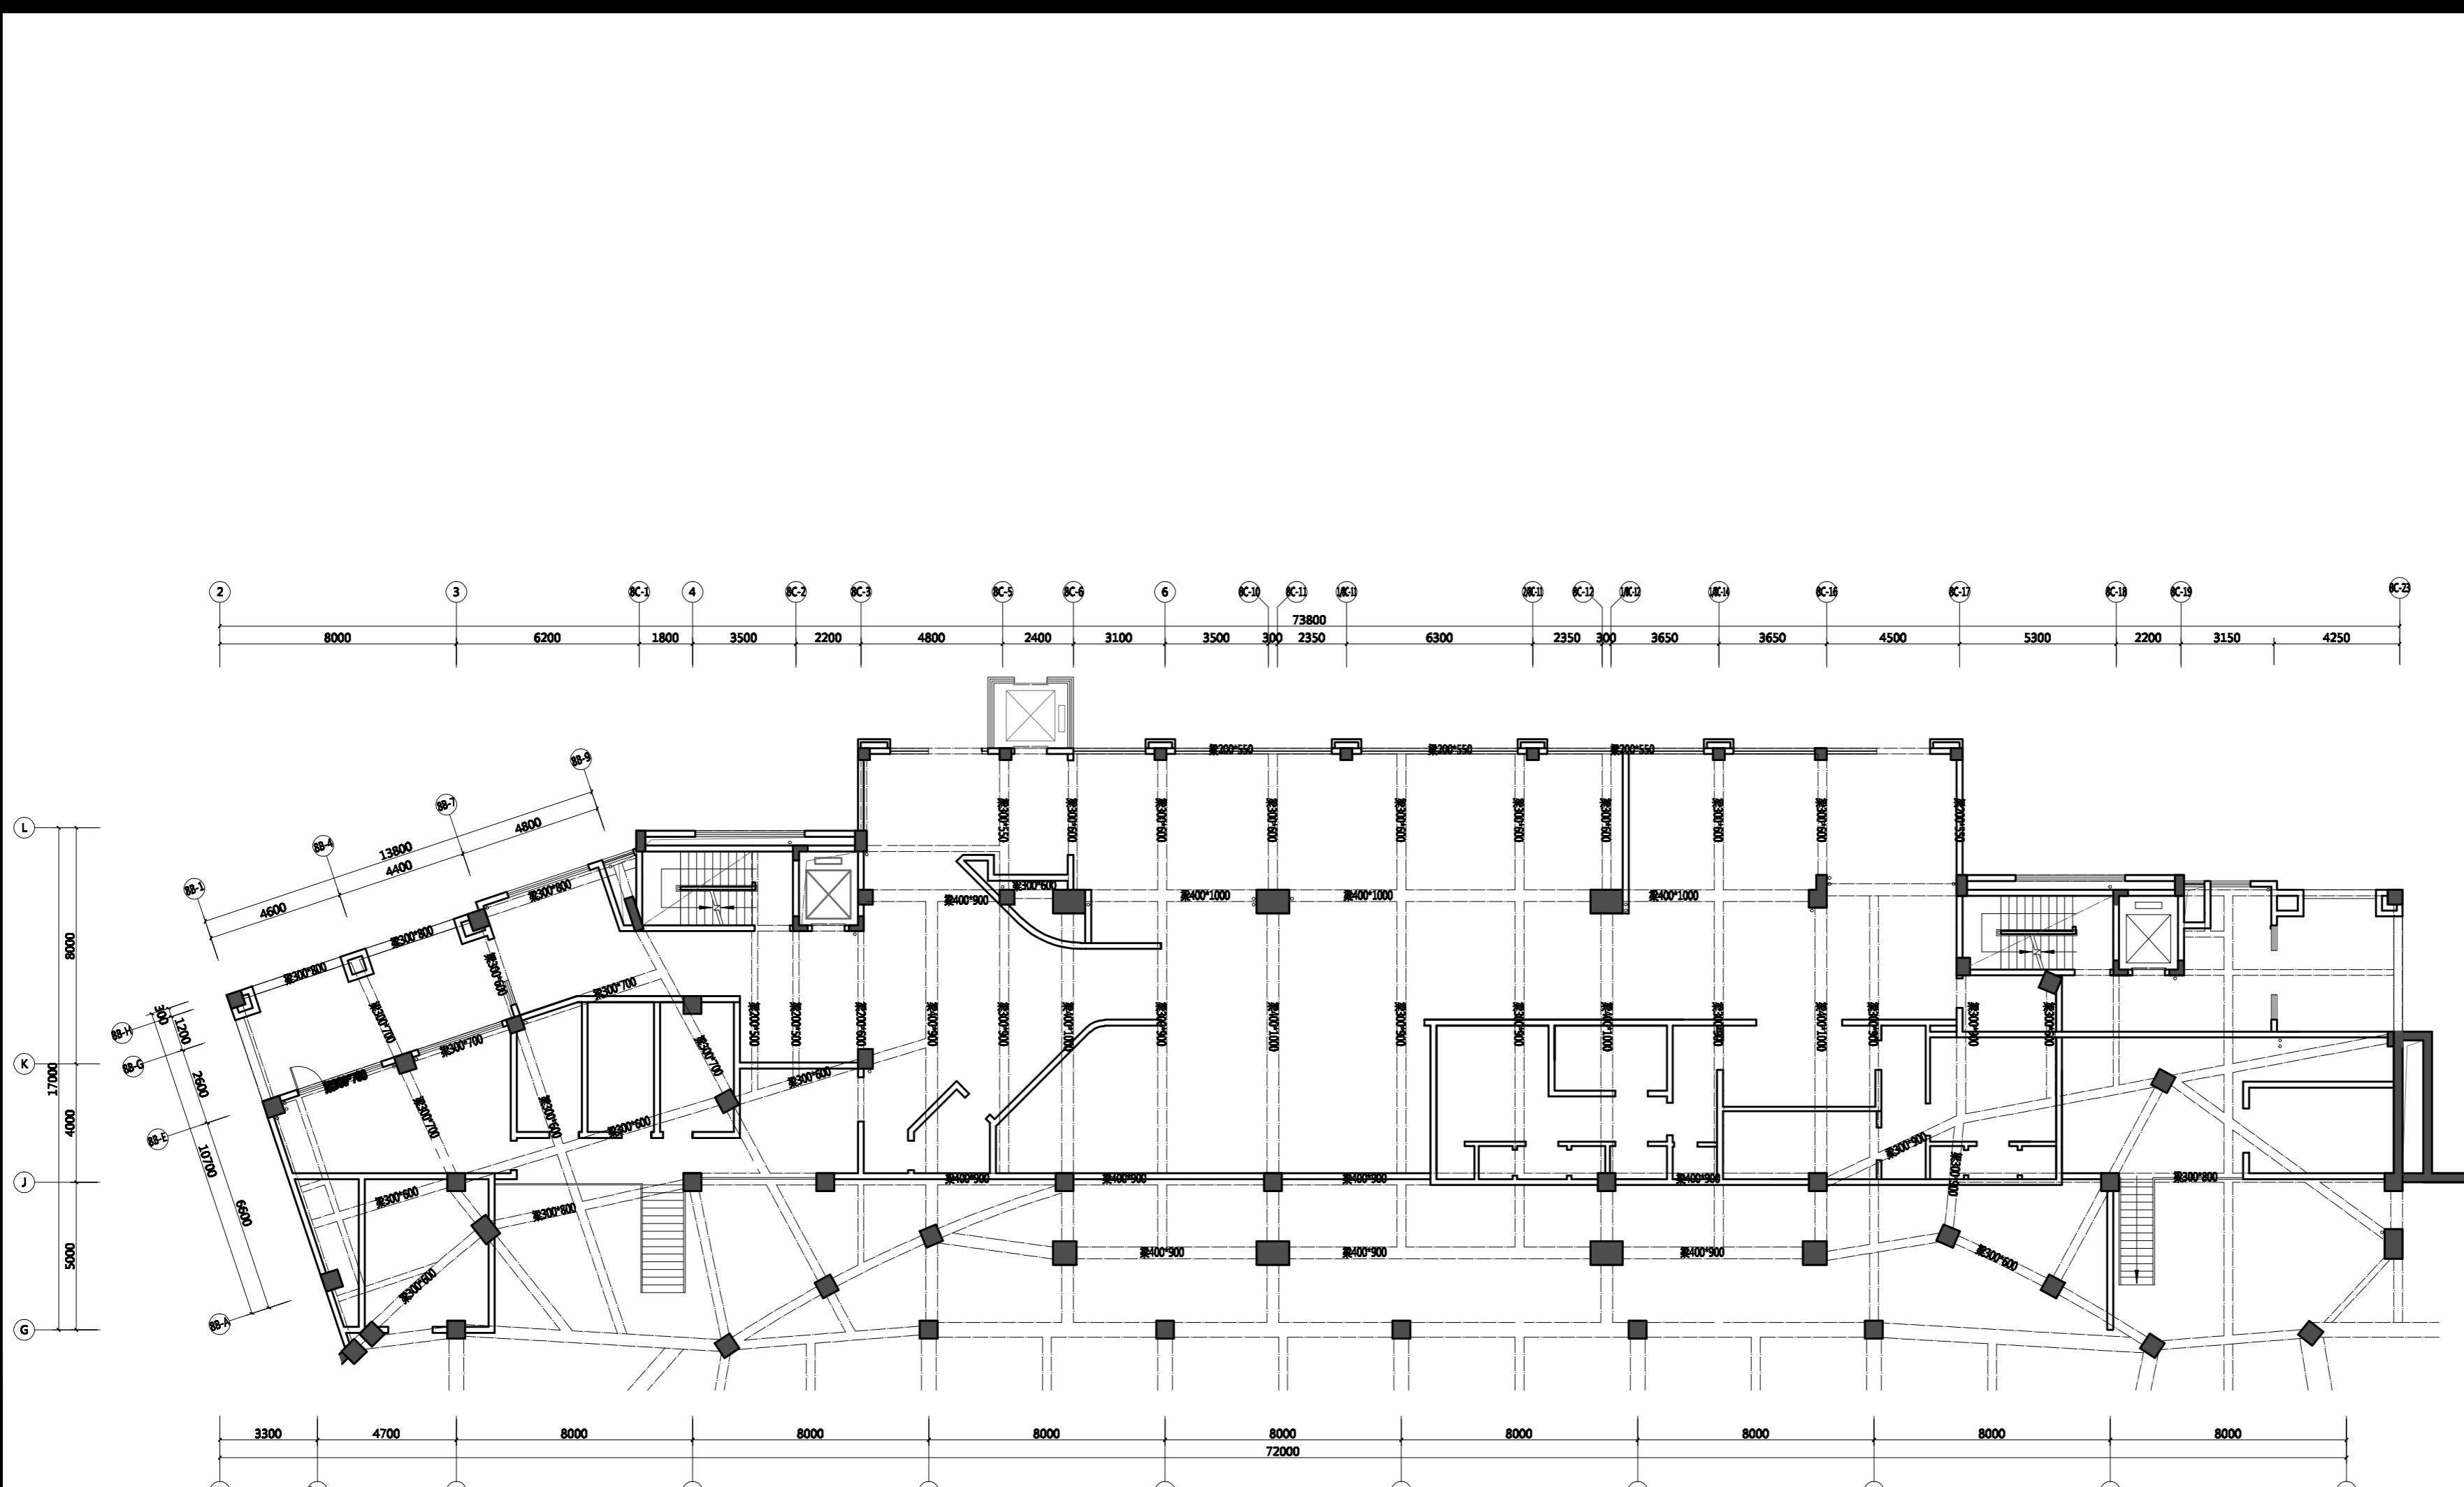

负一层建筑结构图
ORIGINAL BUILDING STRUCTURE SCALE 1:120