




1 透水砖铺装做法

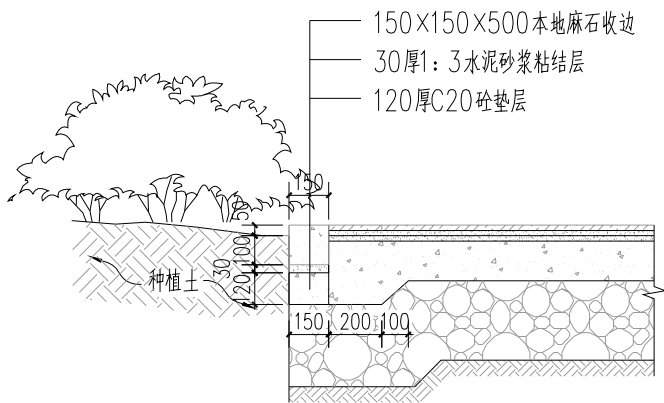

2 铺装接绿地做法

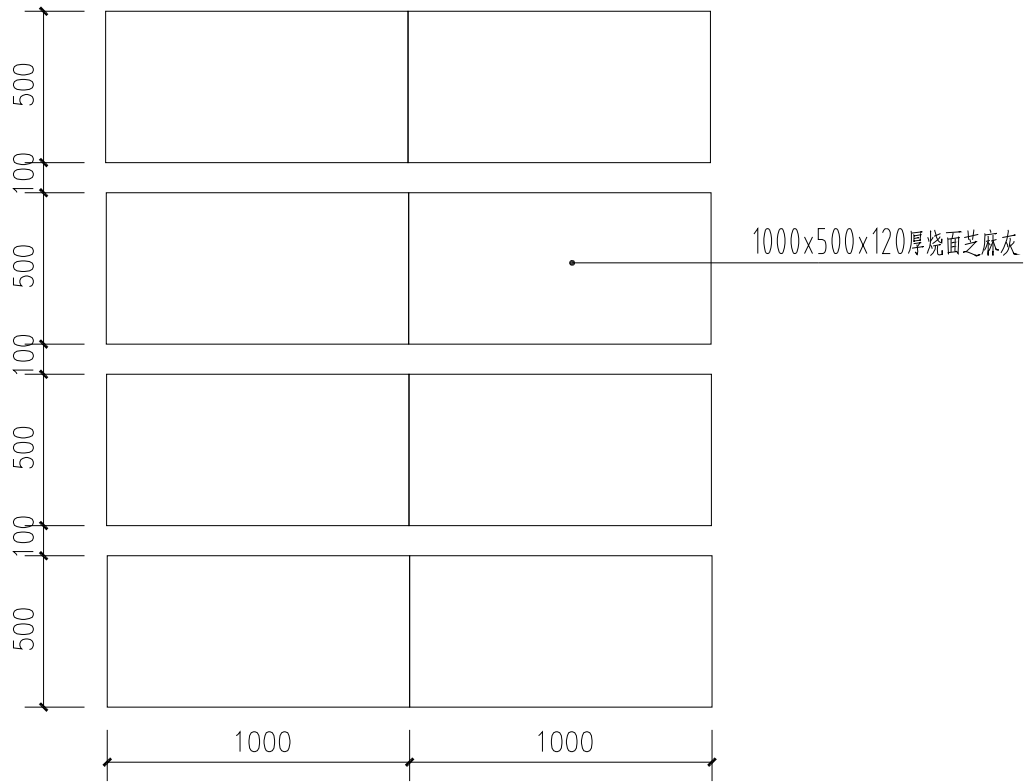

3 步石平面图

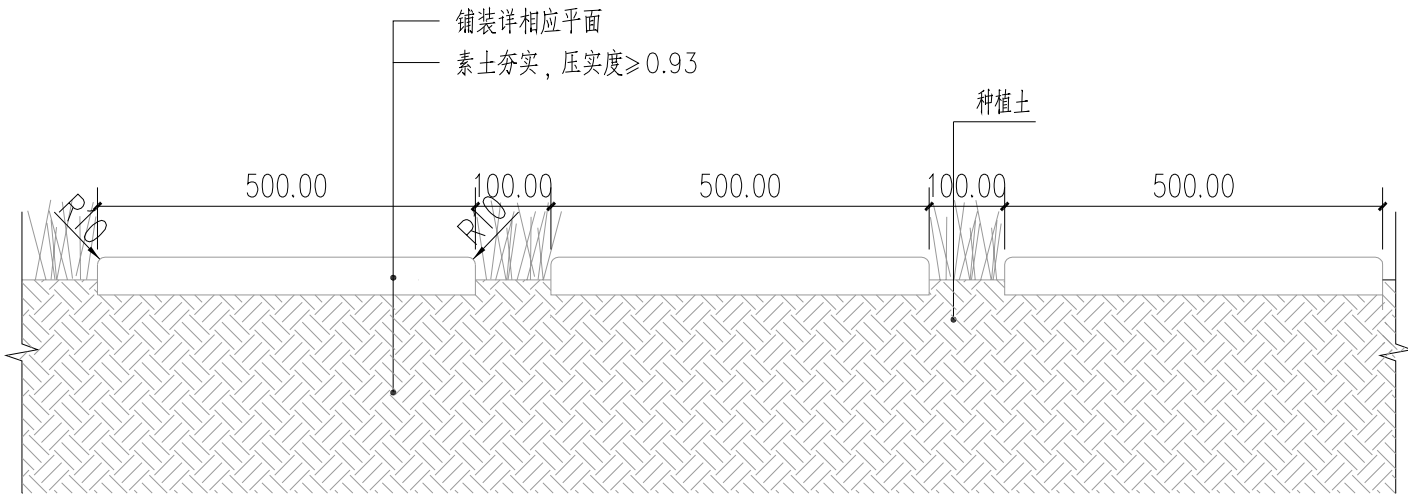

4 步石剖面图

注：  
1.本图尺寸均以毫米计。