




<div><div>海南建筑设计院集团有限公司 HAINAN ARCHITECTURAL DESIGN INSTITUTE GROUP CO.,LTD.</div></div>	
设计证书编号 FIRST CLASS CERT. NUMBER OF DESIGN OFF.FICE. A-000070	A14-00007000
建设单位 CLIENT 岳阳市岳阳楼区人民检察院	
工程名称 PROJ. NAME 岳阳市岳阳楼区人民法院 “两房”建设附属工程	
子项目名称 SUB-TITLE 地下室	
设计签字 SIGNATURE	
项目经理 PROJECT MANAGER	彭艺 彭艺
设计负责人 SPE. RESIGNER	王强 王强
专业负责人 SPE. RESIGNER	王强 王强
设计 DESIGNER	王强 王强
制图 DRAWER	王强 王强
校对 CHECKER	王强 王强
审核 EXAMINED	王强 王强
审定 APPROVED	王强 王强
注册人 REGISTRANT	王强 王强
出图盖章 STAMP	
图纸名称 地下室车库抗浮水位分区示意图	
工程代号 PROJ. NO.	2025-AB011-01
图别 TYPE	结构
图次 VER. No.	01
图号 S.No.	006
日期 DATE	2025.11



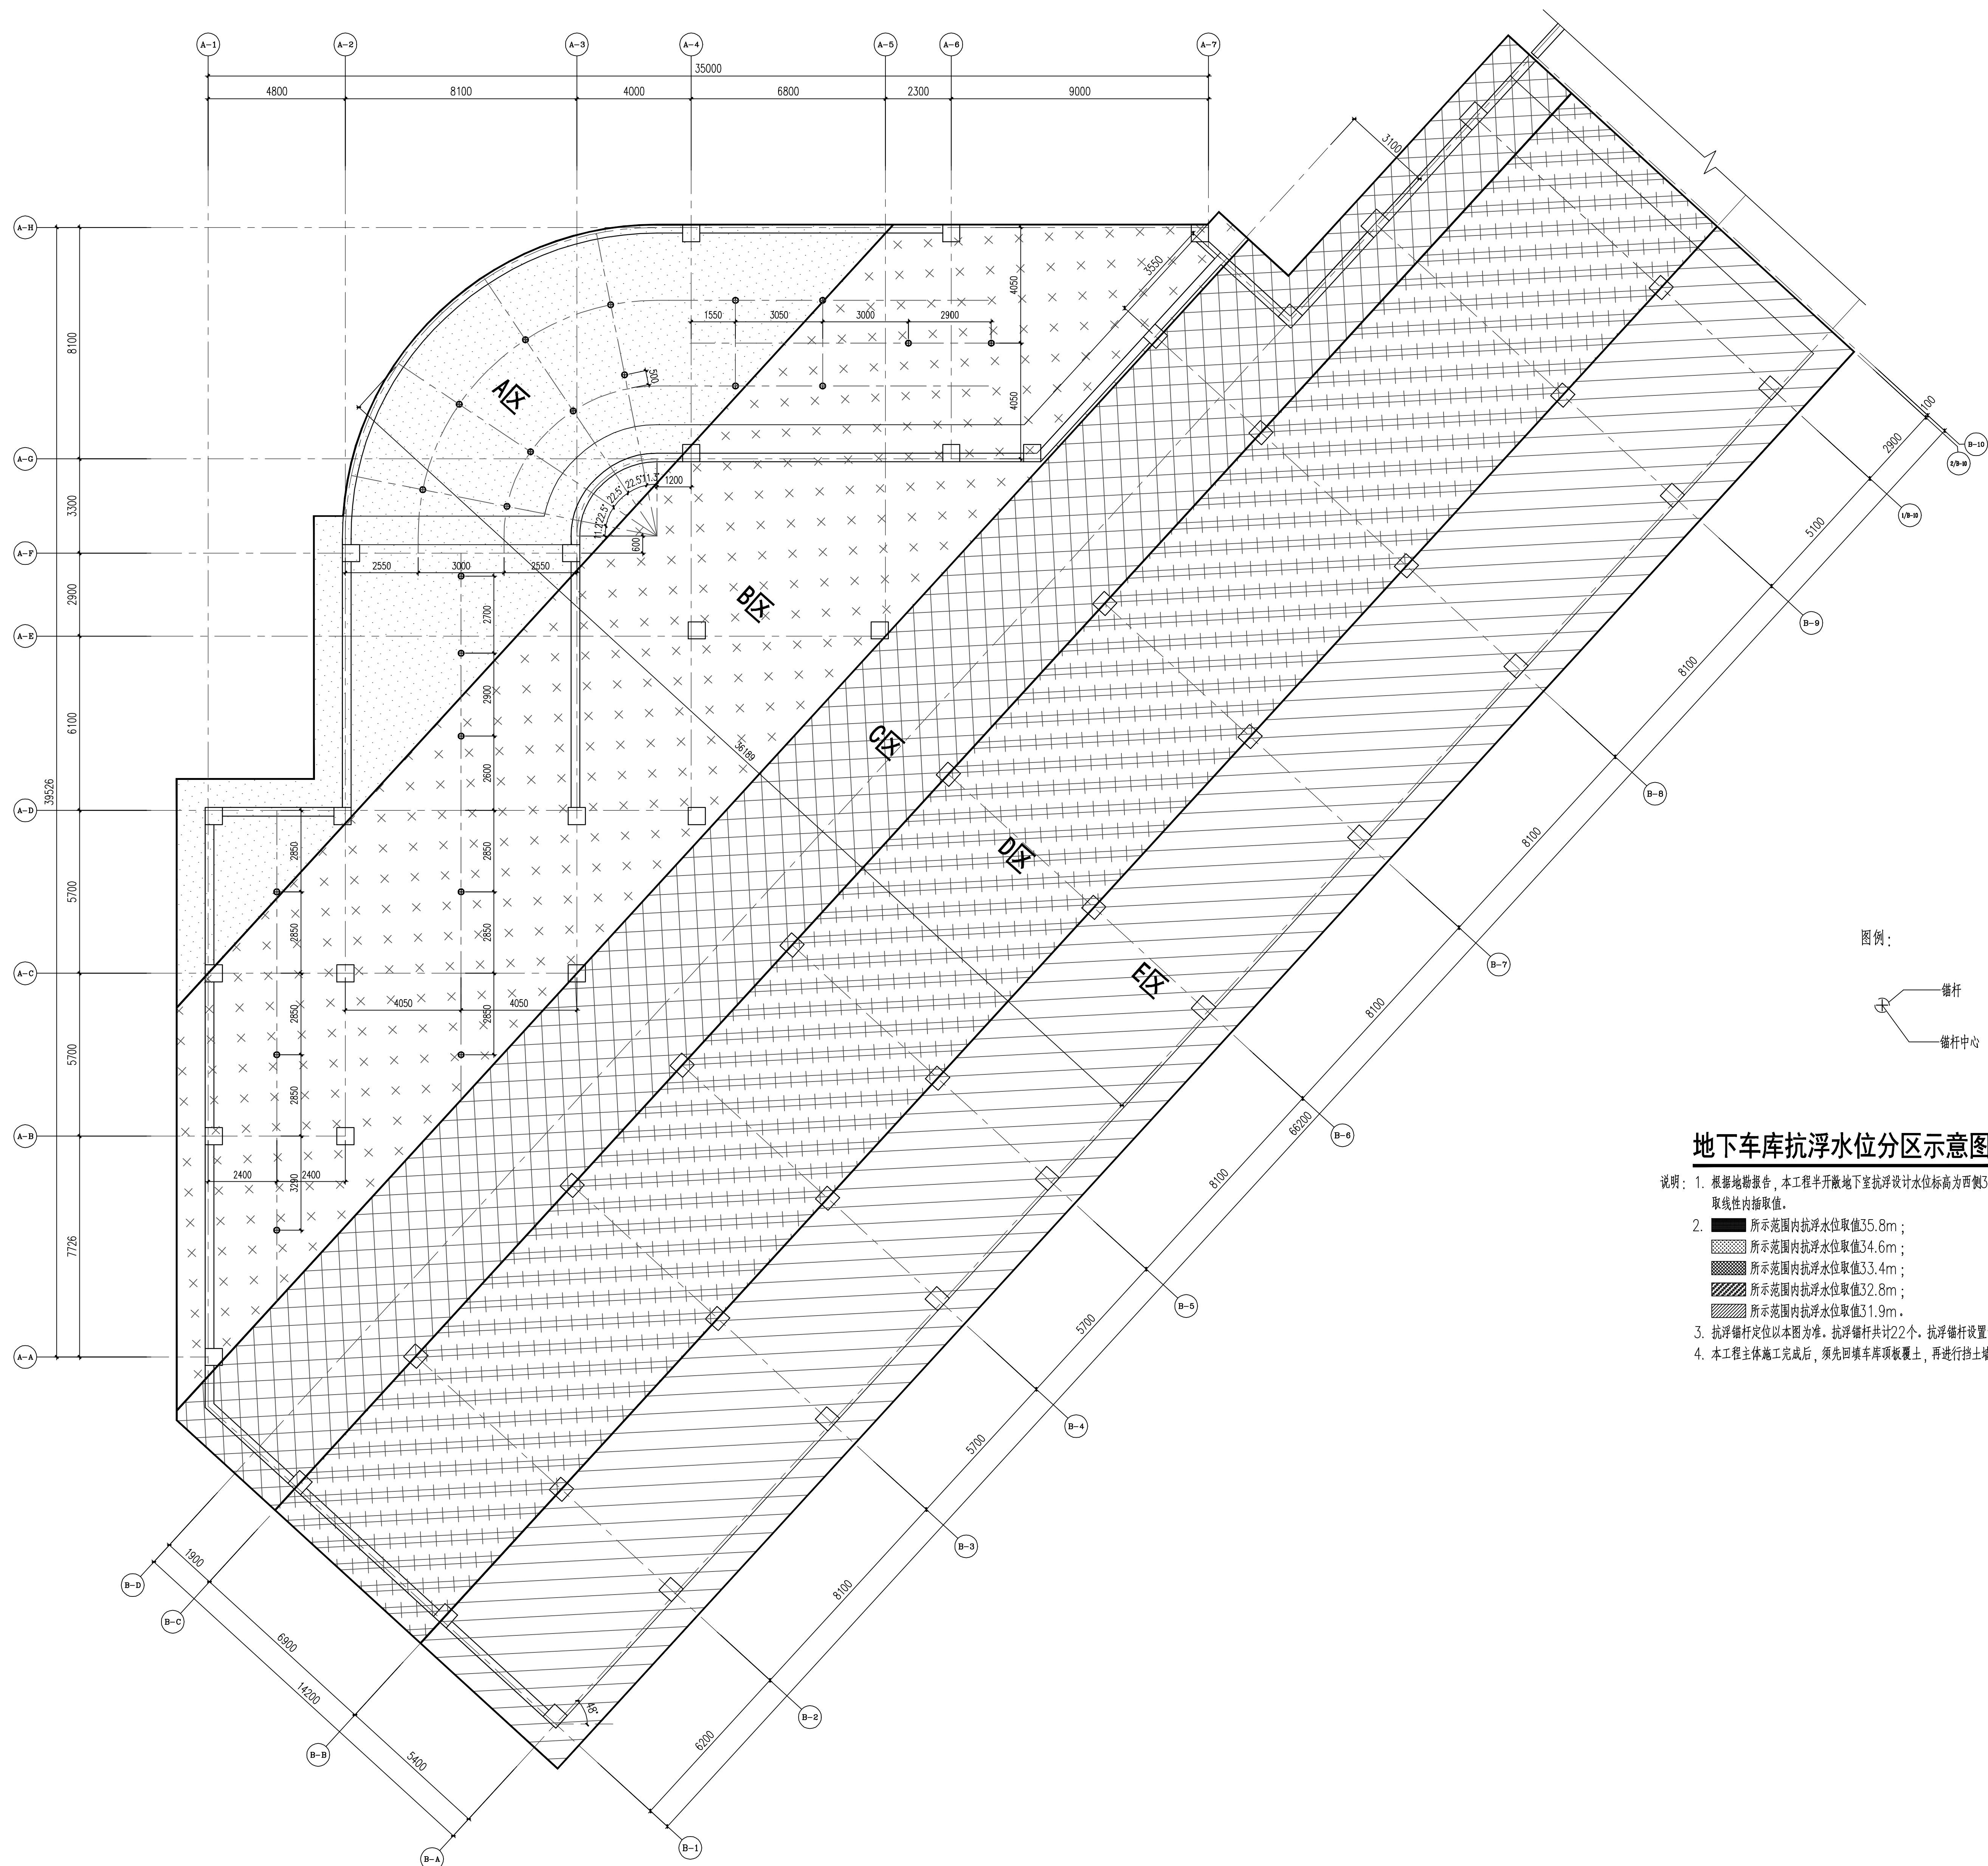

地下车库抗浮水位分区示意图


说明: 1. 根据地质勘察报告, 本工程开挖场地内支护设计水位标准为西侧35.80m, 东侧1.20m, 抗浮水位从西往东按线性内插取值;

2.  所示范围内抗浮水位取值35.8m;

3.  所示范围内抗浮水位取值3.4m;

4.  所示范围内抗浮水位取值33.4m;

5.  所示范围内抗浮水位取值32.8m;

6.  所示范围内抗浮水位取值31.9m;

7. 抗浮锚杆设置以本图为准, 抗浮锚杆共设22个, 抗浮锚杆设置于地下室底板和汽车坡道底板下方。

8. 本工程主体结构完成后, 须立即回填非专项支护土, 再进行挡土墙侧土填土, 避免整体板下。