
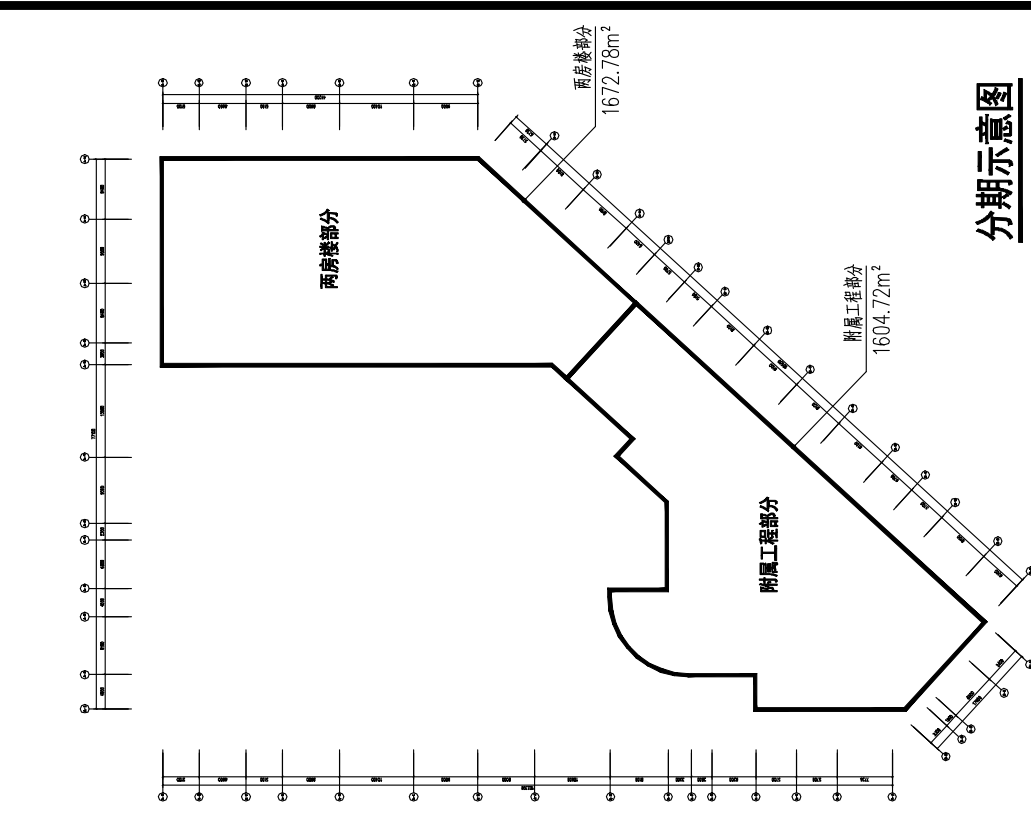
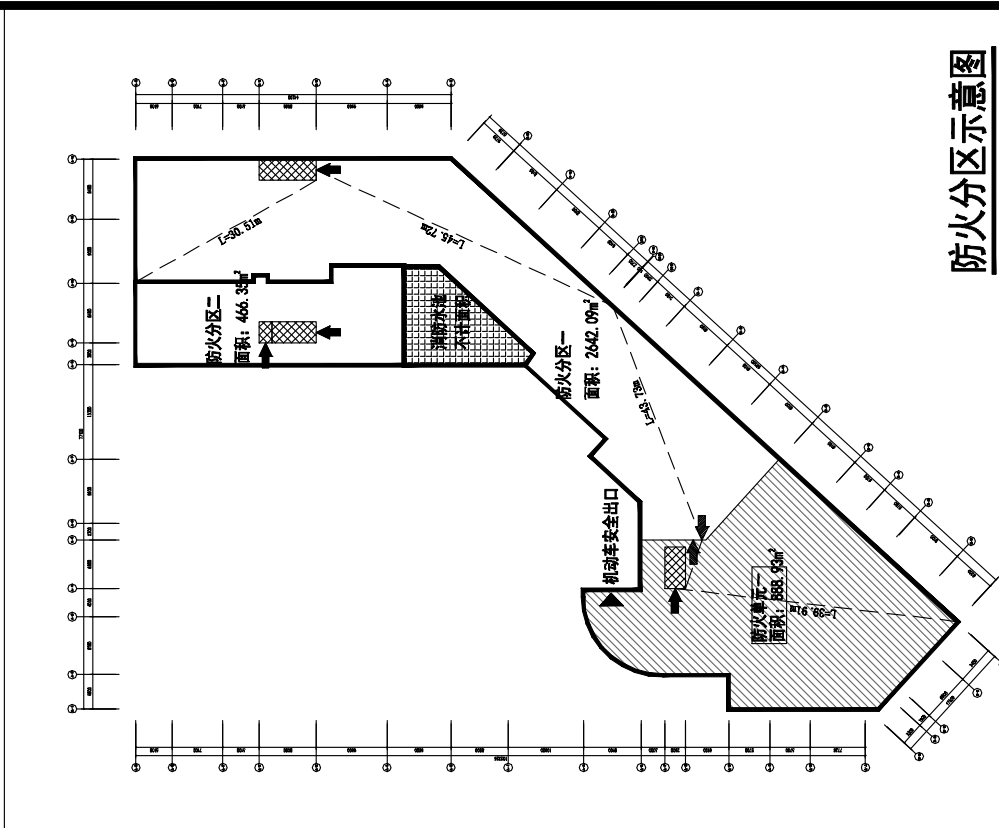



[illegible]

<div><div>湖南省建筑设计院集团股份有限公司 HUNAN ARCHITECTURAL DESIGN INSTITUTE GROUP CO.,LTD.</div></div>	
设计证书甲级编号 FIRST CLASS SERIAL NUMBER OF DESIGN CERTIFICATE: A143000700	
A143000700	
建设 单 位 CLIENT	
岳阳市岳阳楼区人民检察院	
工 程 名 称 PROJ. NAME	
岳阳市岳阳楼区人民检察院“两房”建设附属工程	
子 项 名 称 SUB-ITEM	
地下室	
设计 签 字 SIGNATURE	
项目经理 PROJECT MANAGER	钟华 肖艺
设计总负责人 CHIEF DESIGNER	彭雨晴 彭雨晴
专业负责人 SPE. DESIGNER	王杰 王杰
设 计 DESIGNER	王杰 王杰
制 图 DRAWER	王杰 王杰
校 对 CHECKED	欧阳 木坤
审 核 EXAMINED	张新瑞 张新瑞
审 定 APPROVED	姚志强 姚志强
注 册 人 REGISTRANT	
出 图 盖 章 STAMP	
图 纸 名 称 DRAWING TITLE	
地下车库自动喷淋平面图	
工程代号 PROJ. NO.	2025-AB011-01
图 别 D. S.	水施
版 次 VER. No.	1.0
图 号 D. NO.	007
日 期 DATE	2025. 11

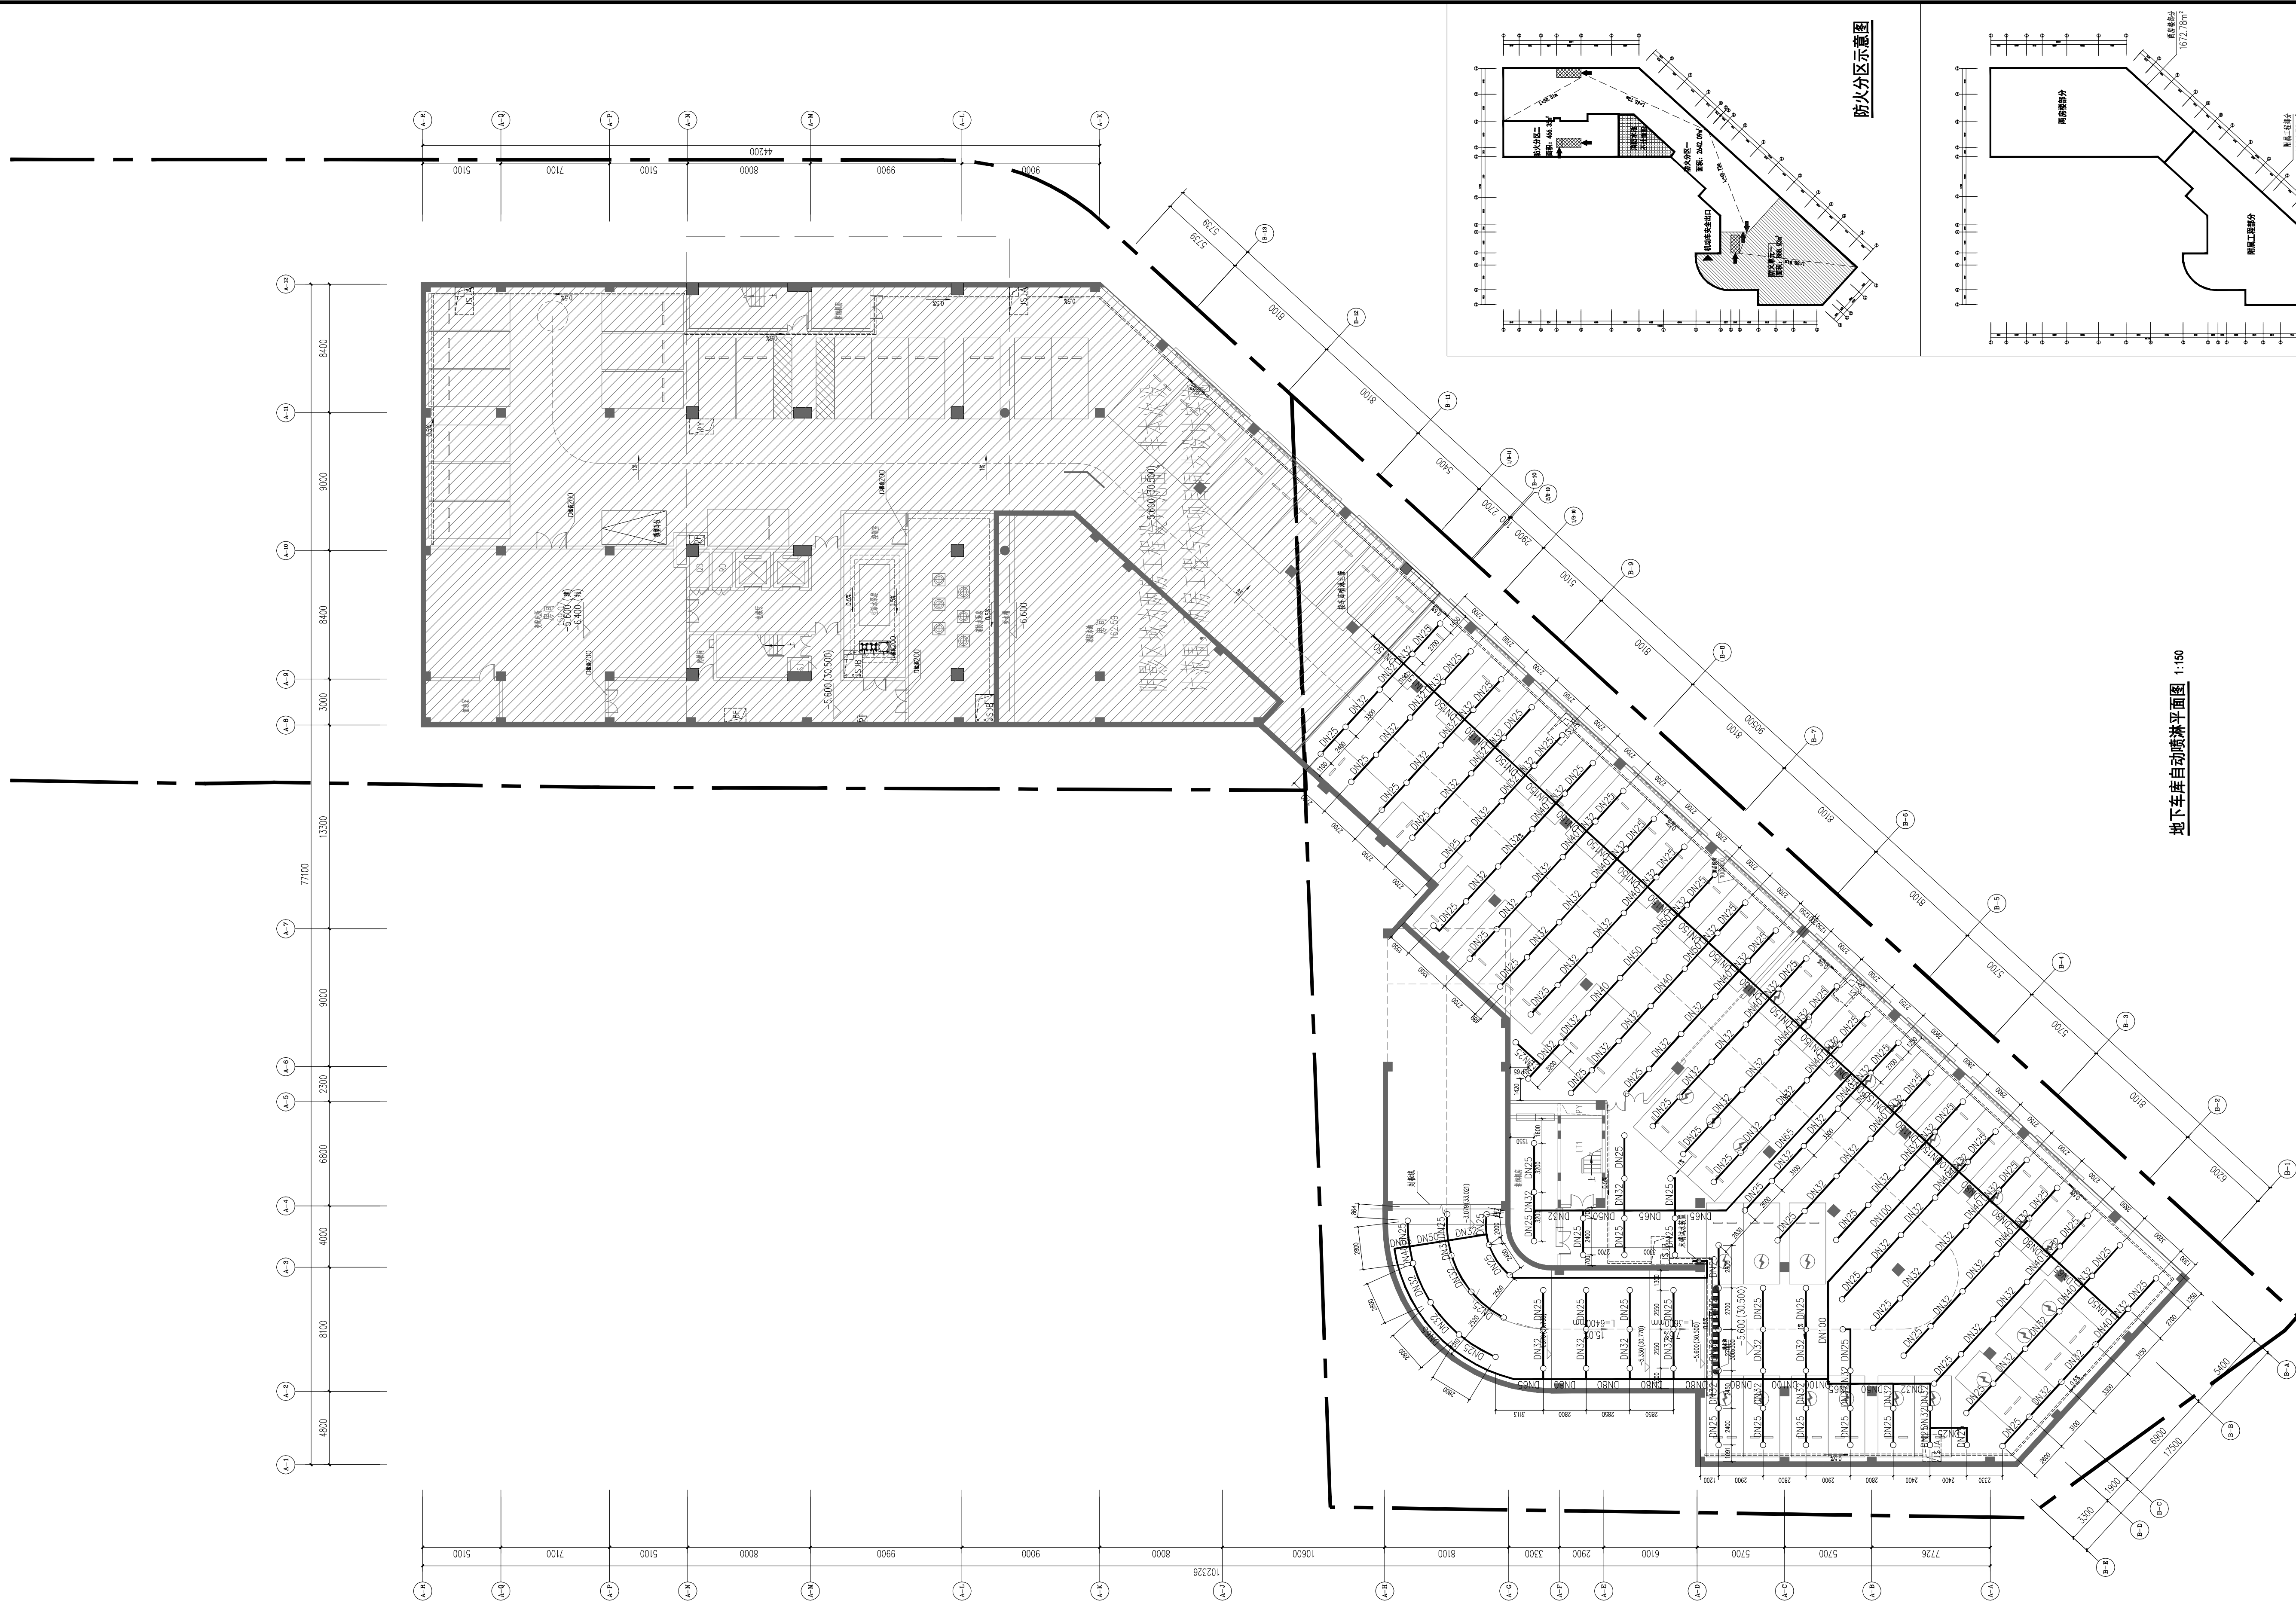