



总图	建筑	结构	给排水
暖通	电气	弱电	工艺
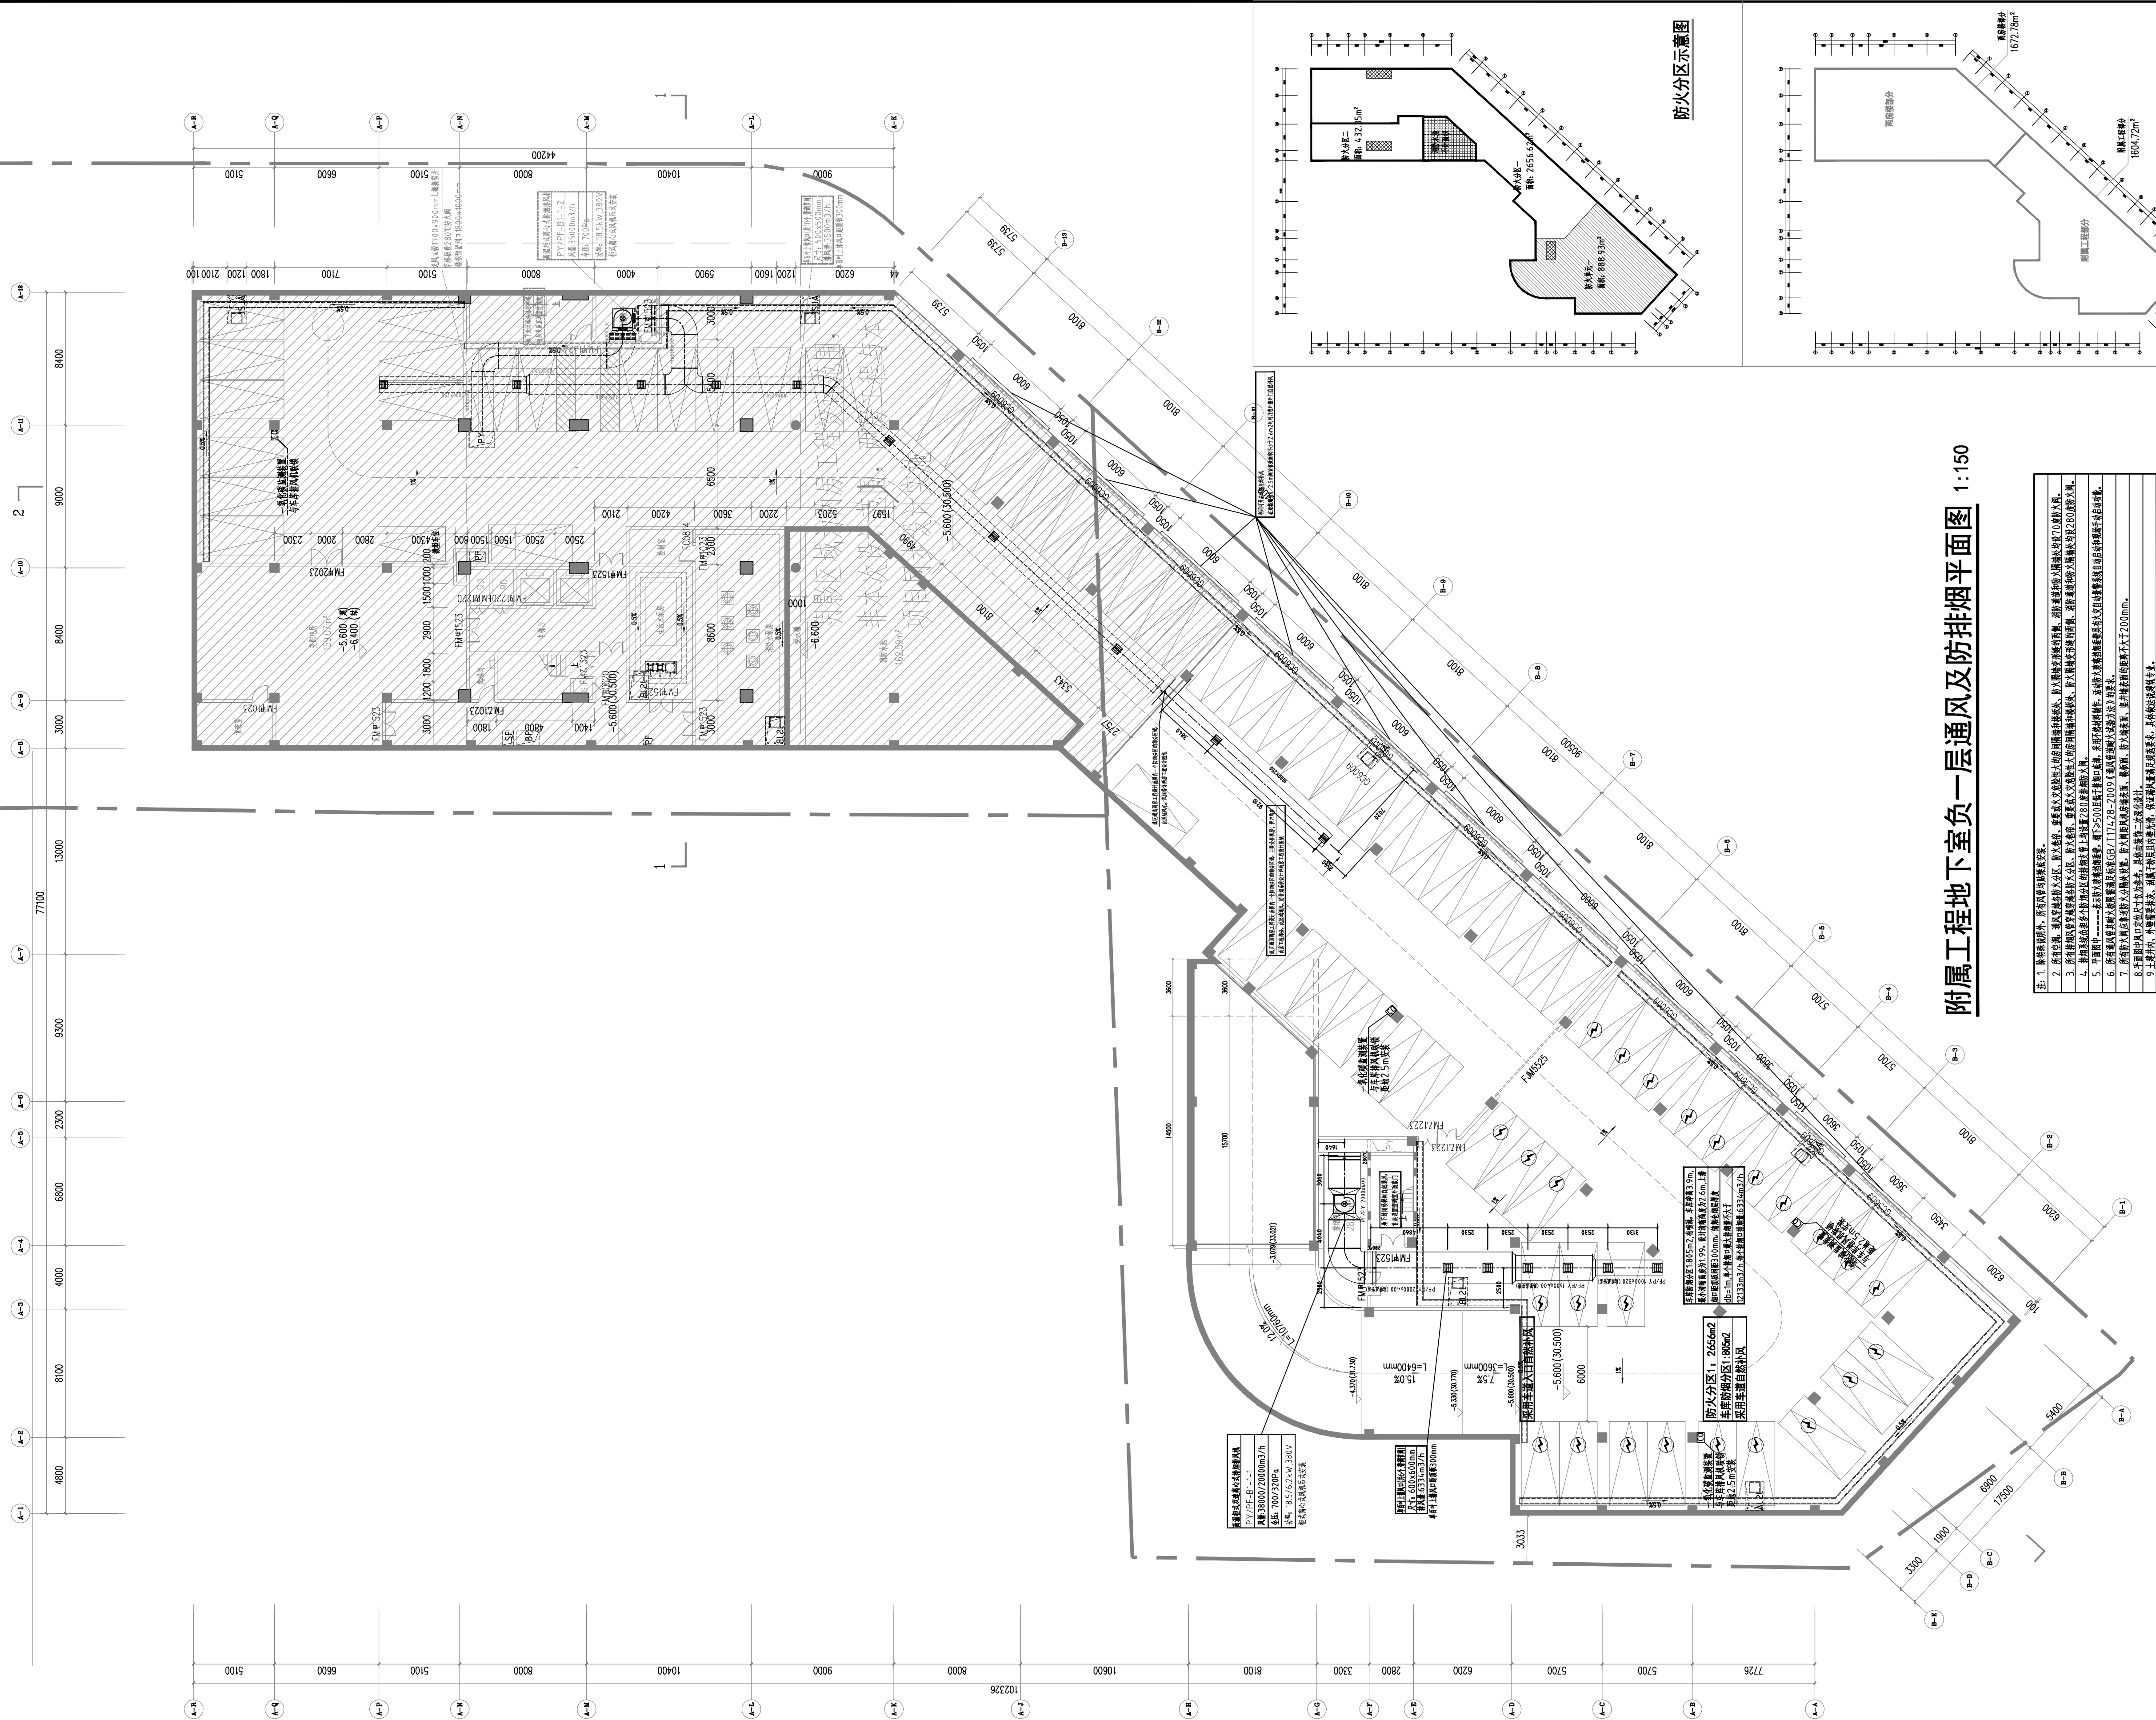


附属工程地下室负一层通风及防排烟平面图

- [illegible]

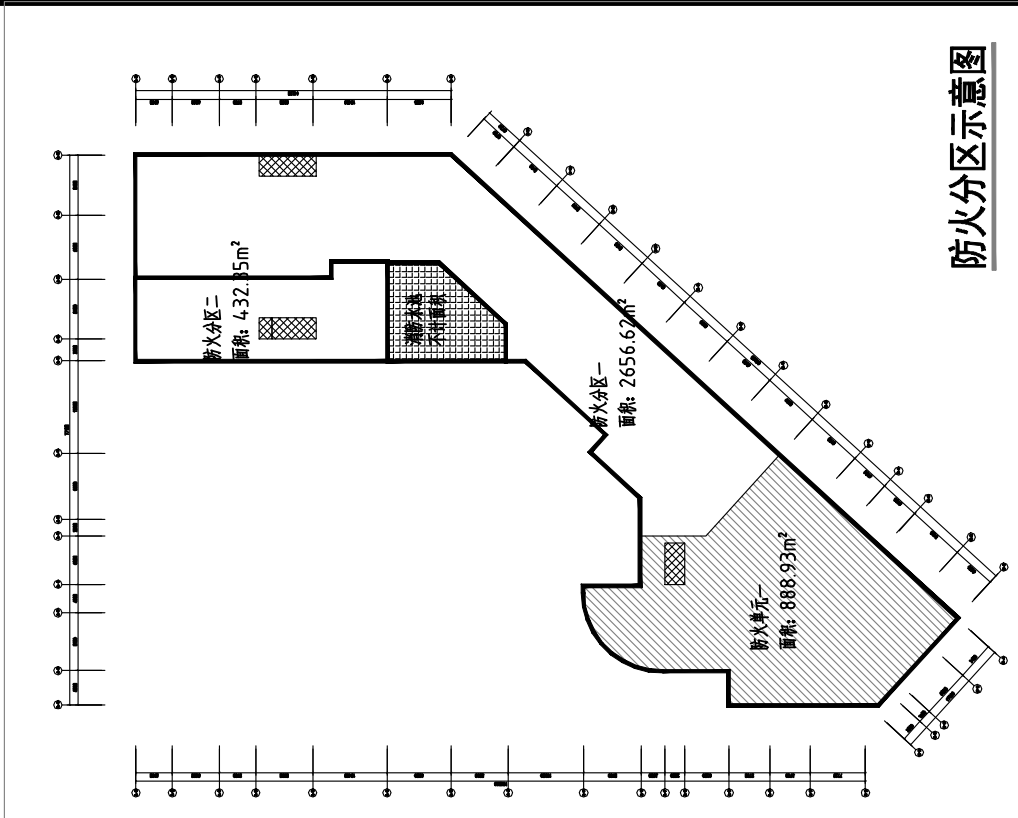

防火分区示意图

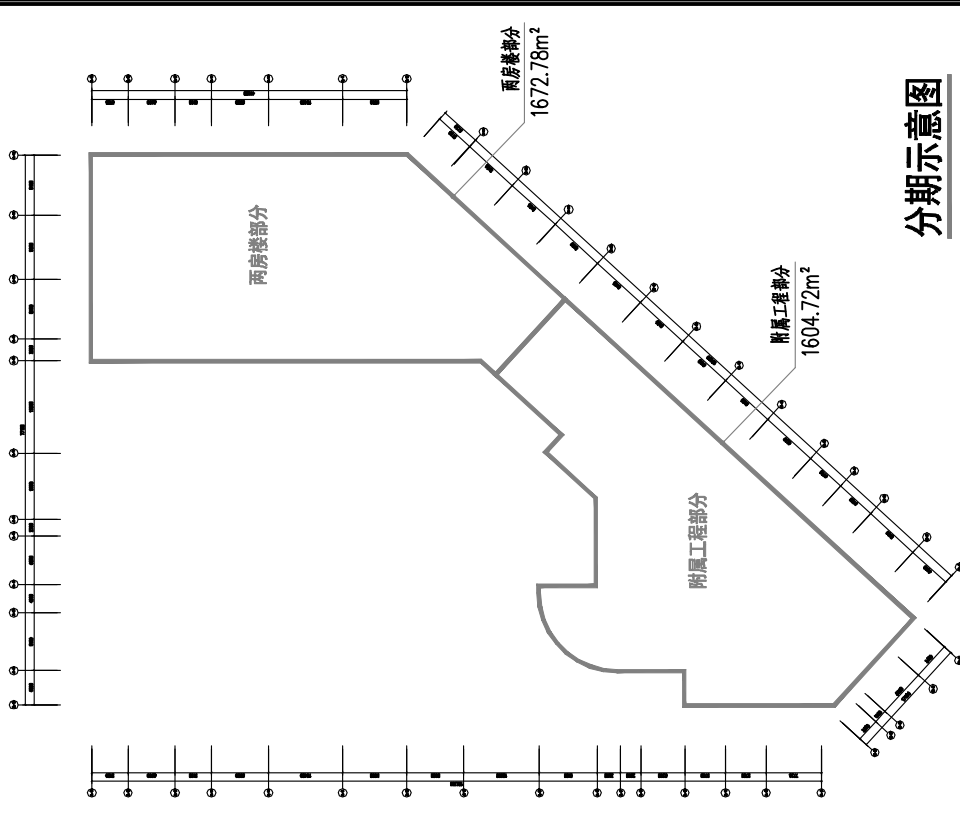

分期示意图

注: 西塔楼部分地下室和附属工程部分地下室为同步建设



湖南省建筑设计院集团股份有限公司
HUNAN ARCHITECTURAL DESIGN INSTITUTE GROUP CO.,LTD.

设计证书甲级编号 A143000700
FIRST CLASS SERIAL NUMBER OF DESIGN CERTIFICATE: A143000700

建设单位
CLIENT

岳阳市岳阳楼区人民检察院

工程名称
PROJ. NAME

岳阳市岳阳楼区人民检察院“两房”建设
附属工程全过程咨询项目

SUB-ITEM


设计签字
SIGNATURE

项目经理 PROJECT MANAGER	钟华 肖艺	1300 (张)
-------------------------	----------	----------


设计总负责人 CHIEF DESIGNER	彭雨晴	彭雨晴
--------------------------	-----	-----

专业负责人 SPE. DESIGNER	校阅人 张稳	
------------------------	-----------	---

设计	张穗	张穗
DEVELOPER		

制 图 DRAWER	张稳	
---------------	----	---

校 对 CHECKED	黄瑶	黄瑶
----------------	----	----

申 核 EXAMINED	段国权	
-----------------	-----	---

APPROVED	丁學貴	丁學貴
----------	-----	-----

REGISTRANT 段國牧

出图盖章
STAMP

图 纸 名 称	DRAWING TITLE
---------	---------------

附属工程地下室负一层通风及防排烟平面图

工程代号 PRO. NO.	2025-AB011-01
图 别 D. S.	设施
版 次 VER. No.	1. 0
图 号 D. NO.	012
日 期 DATE	2025. 11



本图需加盖本司出图签章，否则一律无效