


[illegible]

地下室动力平面图 1:150

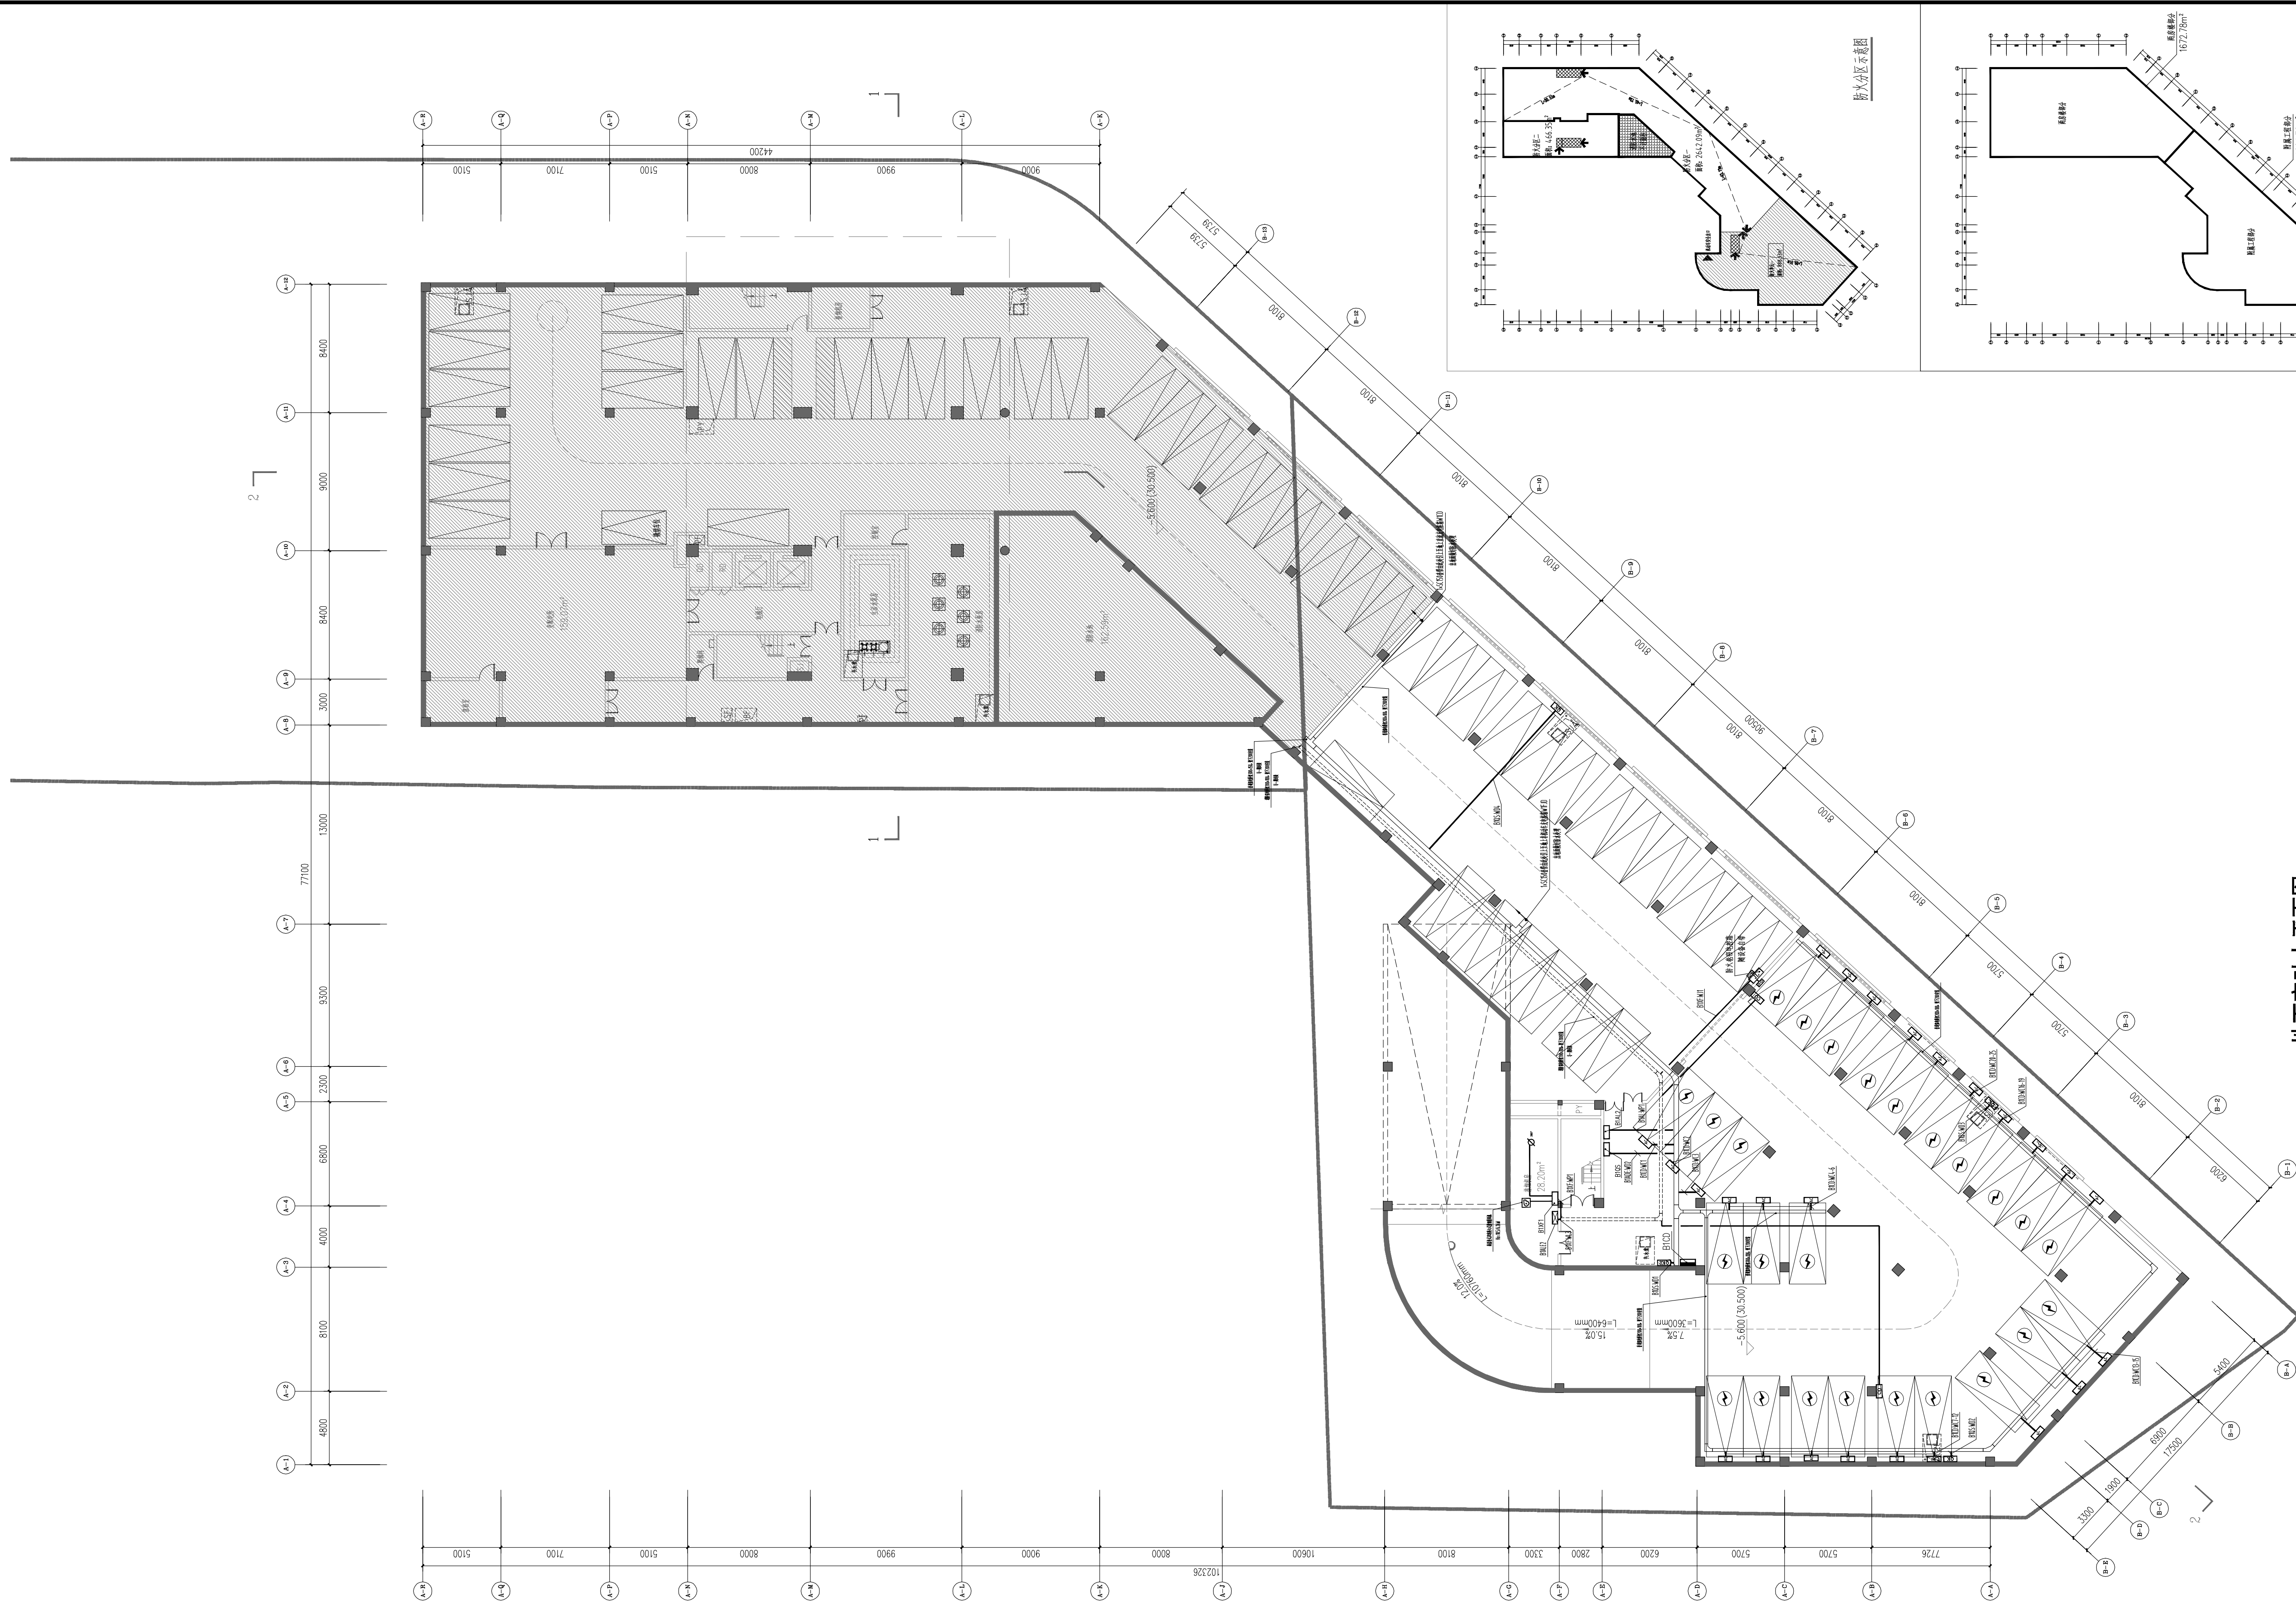

湖南省建筑设计院集团股份有限公司
HUNAN ARCHITECTURAL DESIGN INSTITUTE GROUP CO.LTD.

设计证书甲级编号 A143000700
FIRST CLASS SERIAL NUMBER OF DESIGN CERTIFICATE: A143000700


建设单位 CLIENT	
岳阳市岳阳楼区人	
工程名称 PROJ. NAME	岳阳市岳阳楼区人
子项名称 SUB-ITEM	岳阳市岳阳楼区人
设计签字 SIGNATURE	
项目经理 PROJECT MANAGER	肖艺 
设计总负责人 CHIEF DESIGNER	彭雨晴 
专业负责人 SPE. DESIGNER	周良 
设计 DESIGNER	周良 
制图 DRAWER	周良 
校对 CHECKED	熊晓江 
审核 EXAMINED	陈昕 
审定 APPROVED	龙海珊 
注册人 REGISTRANT	

出图盖章
STAMP

图 纸 名 称
DRAWING TITLE

地下室动力平面图

工程代号 PRO. NO.	2025-AB011
图 别 D. S.	电施
版 次 VER. No.	1. 0
图 号 D. NO.	012
日 期 DATE	2025. 11

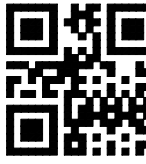

本图需加盖本司出图签章，否则一律无效