
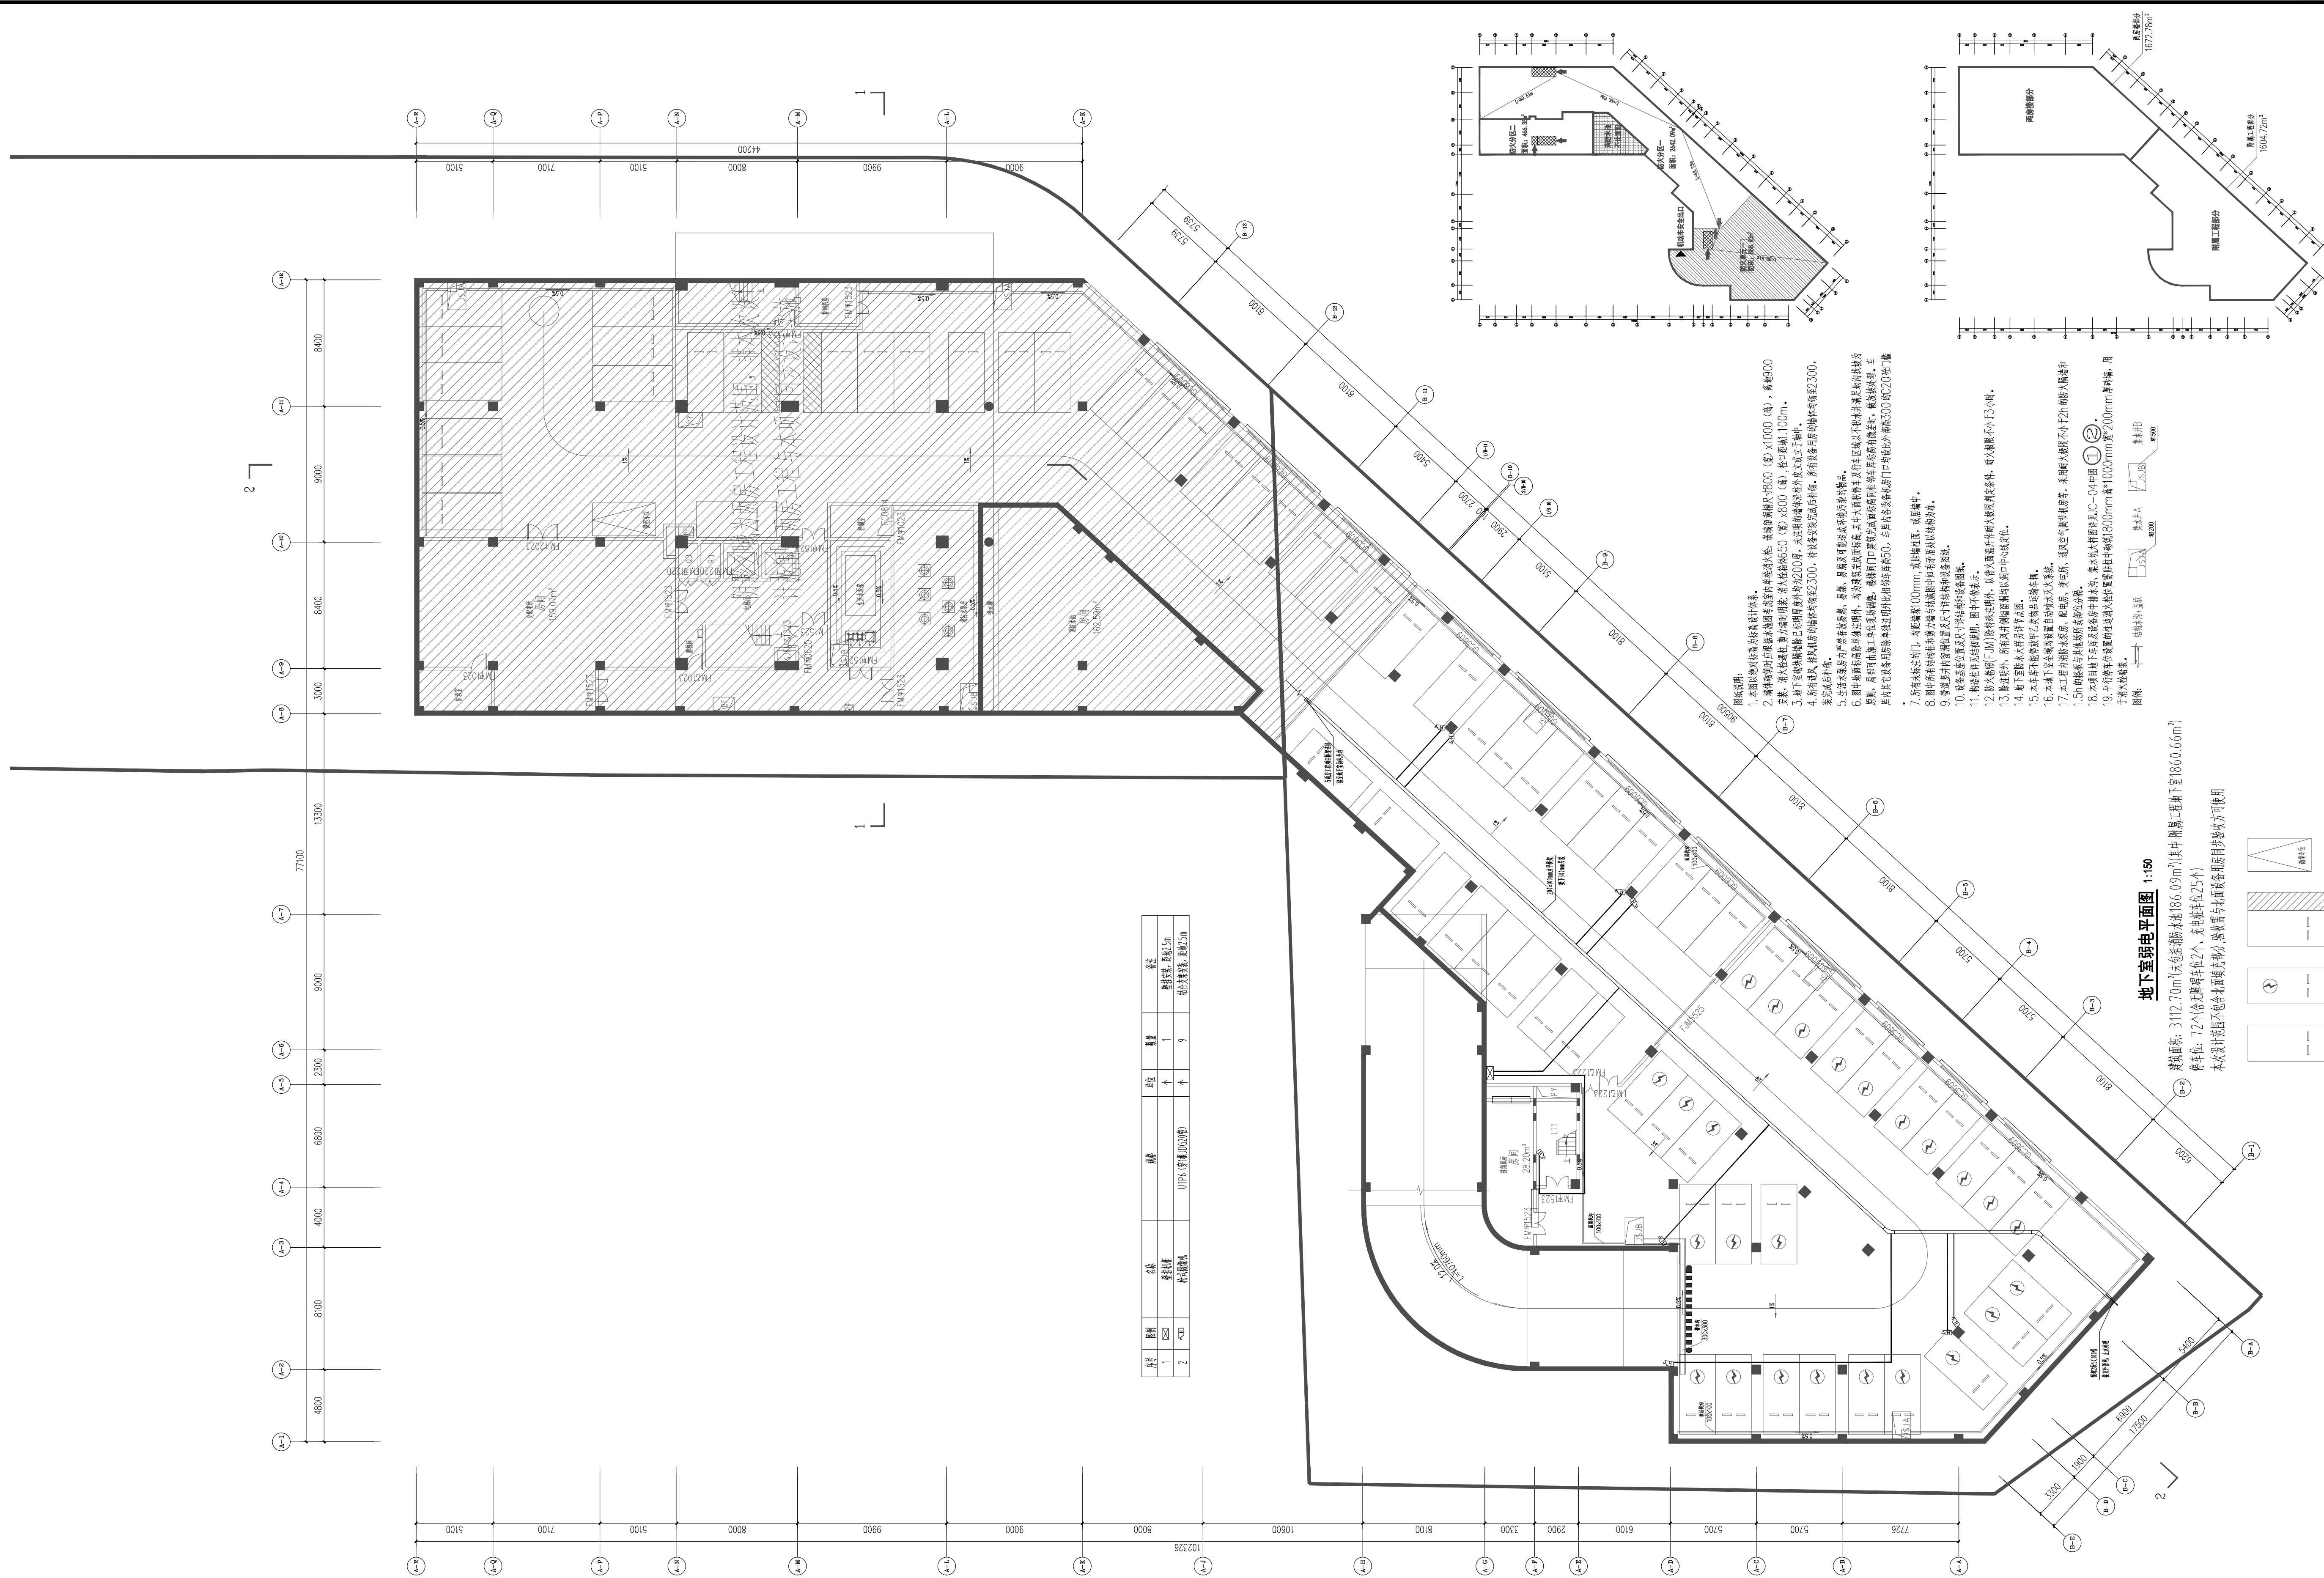


[illegible]

品目	数量	名称	规格	单位	数量	备注
1	<input checked="" type="checkbox"/>	壁柱钢板		个	1	塑封字条, 规格2.5m
2	<input checked="" type="checkbox"/>	板式楼梯板	UTP6 (厚度0.625mm)	个	9	塑封字条, 规格2.5m

[illegible]

地下室弱电平面图 1:150

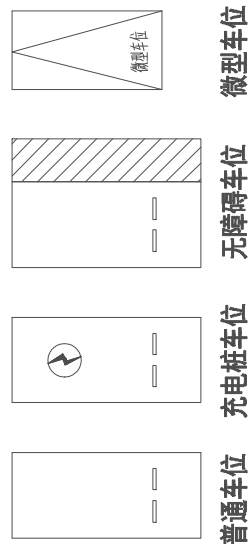

<div></div> <div>湖南省建筑设计院集团股份有限公司 HUNAN ARCHITECTURAL DESIGN INSTITUTE GROUP CO.,LTD.</div>	
设计证书甲级编号 FIRST CLASS SERIAL NUMBER OF DESIGN CERTIFICATE: A143000700	
A143000700	
建设 单 位 CLIENT	
岳阳市岳阳楼区人民检察院	
工 程 名 称 PROJ. NAME	
岳阳市岳阳楼区人民检察院 “两房”建设附属工程	
子 项 名 称 SUB-ITEM	
地下室	
设计 签 字 SIGNATURE	
项目经理 PROJECT MANAGER	肖艺 钟华
设计总负责人 CHIEF DESIGNER	彭雨晴
专业负责人 SPE. DESIGNER	李星
设 计 DESIGNER	李星
制 图 DRAWER	李星
校 对 CHECKED	邓益沅
审 核 EXAMINED	田波涛
审 定 APPROVED	沈璐
注册 人 REGISTRANT	
出 图 盖 章 STAMP	
图纸名称 DRAWING TITLE	
地下室弱电平面图	
工程代号 PROJ. NO.	2025-AB011
图 别 D. S.	智能施
版 次 VER. No.	
图 号 D. NO.	009
日 期 DATE	2025. 11

