总 图 SITE PLAN		暖 通 A.C.& VENT.	
建 筑 ARCH.		电 气 ELEC.	
结 构 STRUCT.		弱 电 WEAK CURRENT	
给排水 WATER S.& D.		工 艺 CRAFT	

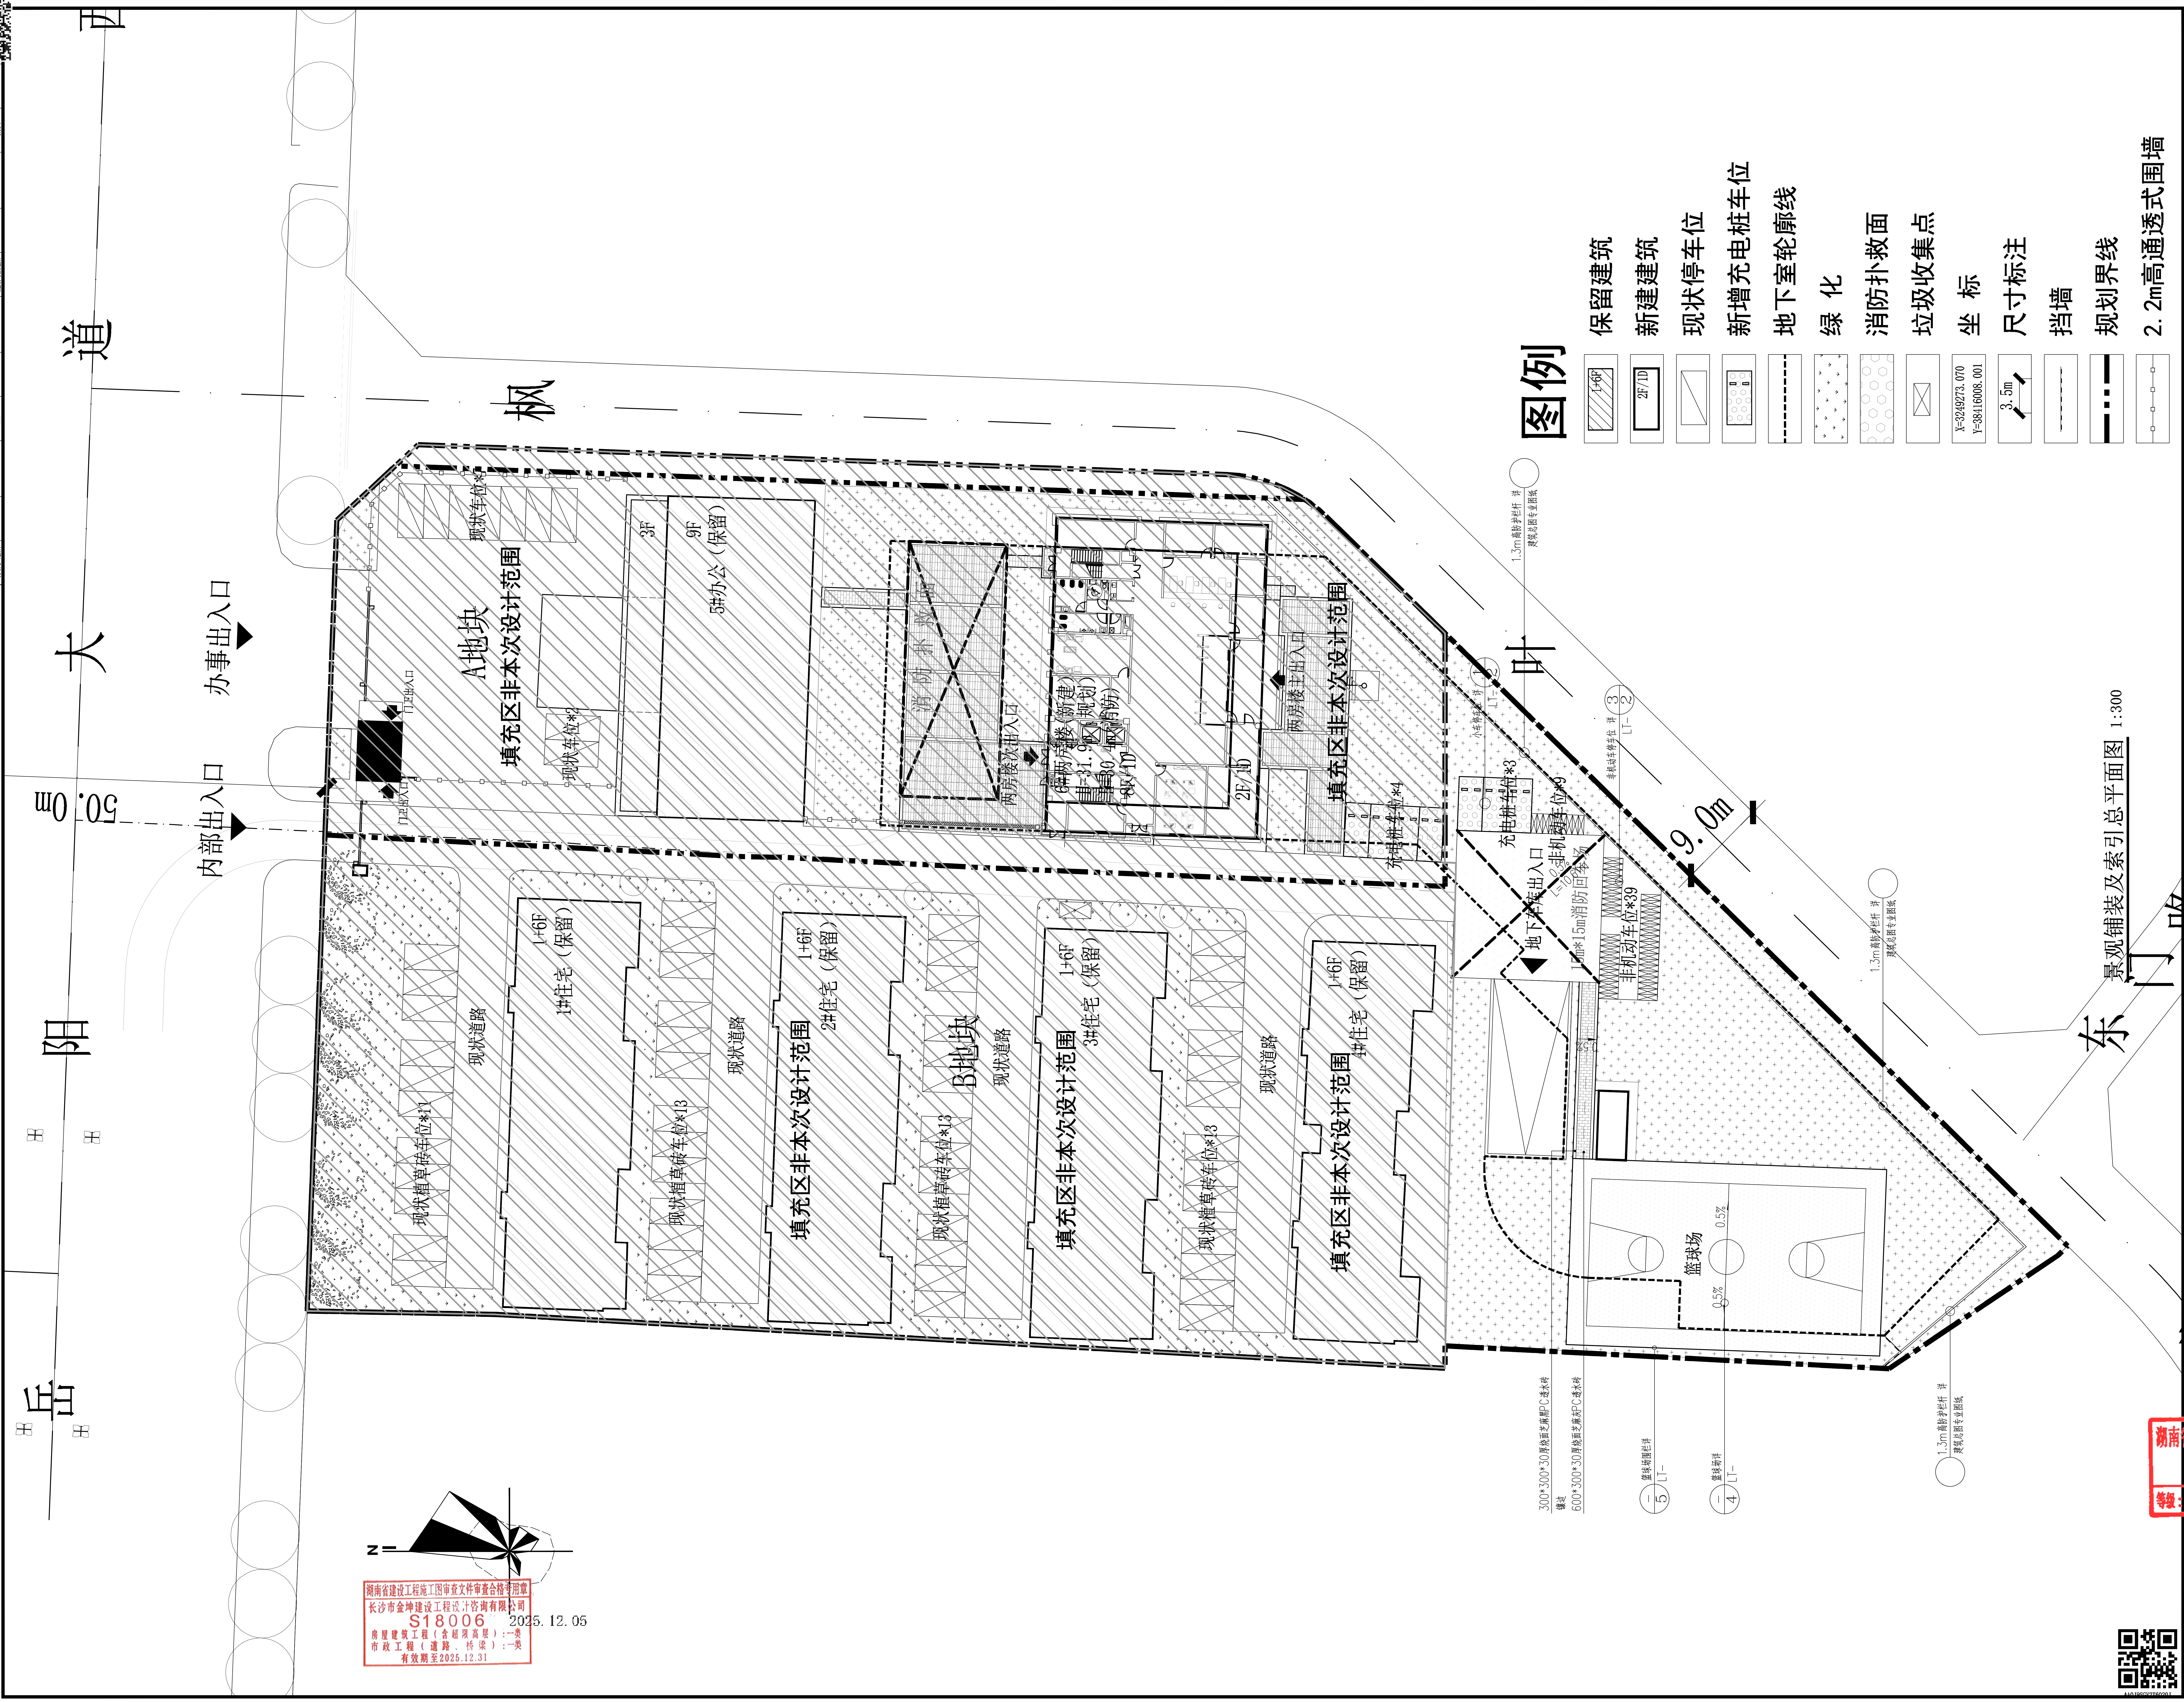
景观铺装及索引总平面图 1:300
图例
1+6F 保留建筑
2F/1D 新建建筑
现状停车位
新增充电桩车位
地下室轮廓线
绿 化
消防扑救面
垃圾收集点
X=3249273.070 Y=38416008.001 坐 标
3.5m 尺寸标注
挡墙
规划界线
2.2m高通透式围墙
岳 阳 大 道
枫 叶 东 路
50.0m
9.0m
办事出入口
内部出入口
A地块
B地块
填充区非本次设计范围
现状车位*8
现状车位*2
3F
9F 5#办公（保留）
消 防 扑 救 面
两房楼次出入口
两房楼主出入口
6#两房楼（新建）
H=31.9（规划）
H=30.4（消防）
2F/1D
充电桩车位*4
充电桩车位*3
非机动车位*9
非机动车位*39
地下车库出入口
0.5%
L=10.6
15m*15m消防回车场
1+6F 1#住宅（保留）
1+6F 2#住宅（保留）
1+6F 3#住宅（保留）
1+6F 4#住宅（保留）
现状道路
现状植草砖车位*11
现状植草砖车位*13
篮球场
1.3m高防护栏杆 详 建筑总图专业图纸
小车停车位 详 LT- 1/2
非机动车停车位 详 LT- 3/2
300*300*30厚烧面芝麻黑PC透水砖 镶边
600*300*30厚烧面芝麻灰PC透水砖
篮球场围栏详 LT- 5/—
篮球场详 LT- 4/—
门岗出入口
门卫出入口

湖南省建设工程施工图审查文件审查合格专用章
长沙市金坤建设工程设计咨询有限公司
S18006
房屋建筑工程（含超限高层）：一类
市政工程（道路、桥梁）：一类
有效期至2025.12.31

2025.12.05

湖南省建筑设计院集团股份有限公司
HUNAN ARCHITECTURAL DESIGN INSTITUTE GROUP CO.LTD.

设计证书甲级编号 A143000700
FIRST CLASS SERIAL NUMBER OF DESIGN CERTIFICATE: A143000700

建 设 单 位 CLIENT
岳阳市岳阳楼区人民检察院

工 程 名 称 PROJ. NAME
岳阳市岳阳楼区人民检察院
“两房”建设附属工程

子 项 名 称 SUB-ITEM
景观

设 计 签 字 SIGNATURE

项目经理 PROJECT MANAGER	肖艺	
设计总负责人 CHIEF DESIGNER	彭雨晴	
专业负责人 SPE. DESIGNER	聂明魁 汤宇航	
设 计 DESIGNER	汤宇航	
制 图 DRAWER	汤宇航	
校 对 CHECKED	张冬梅	
审 核 EXAMINED	邹石	
审 定 APPROVED	向显军	

注 册 人 REGISTRANT

出 图 盖 章 STAMP

湖南省建筑设计院集团股份有限公司
出图专用章
等级：甲级 编号：A143000700

图 纸 名 称 DRAWING TITLE
景观铺装及索引总平面图

工程代号 PRO. NO.	2025-AB011
图 别 D. S.	景施
版 次 VER. No.	01
图 号 D. NO.	LP-4
日 期 DATE	2025.10

本图需加盖本司出图签章，否则一律无效