| 总 图 SITE PLAN | | 建 筑 ARCH. | | 结 构 STRUCT. | | 给排水 WATER S. & D. | |
|---|---|---|---|---|---|---|---|
| 暖 通 A. C. & VENT. | | 电 气 ELEC. | | 弱 电 WEAK CURRENT | | 工 艺 CRAFT | |

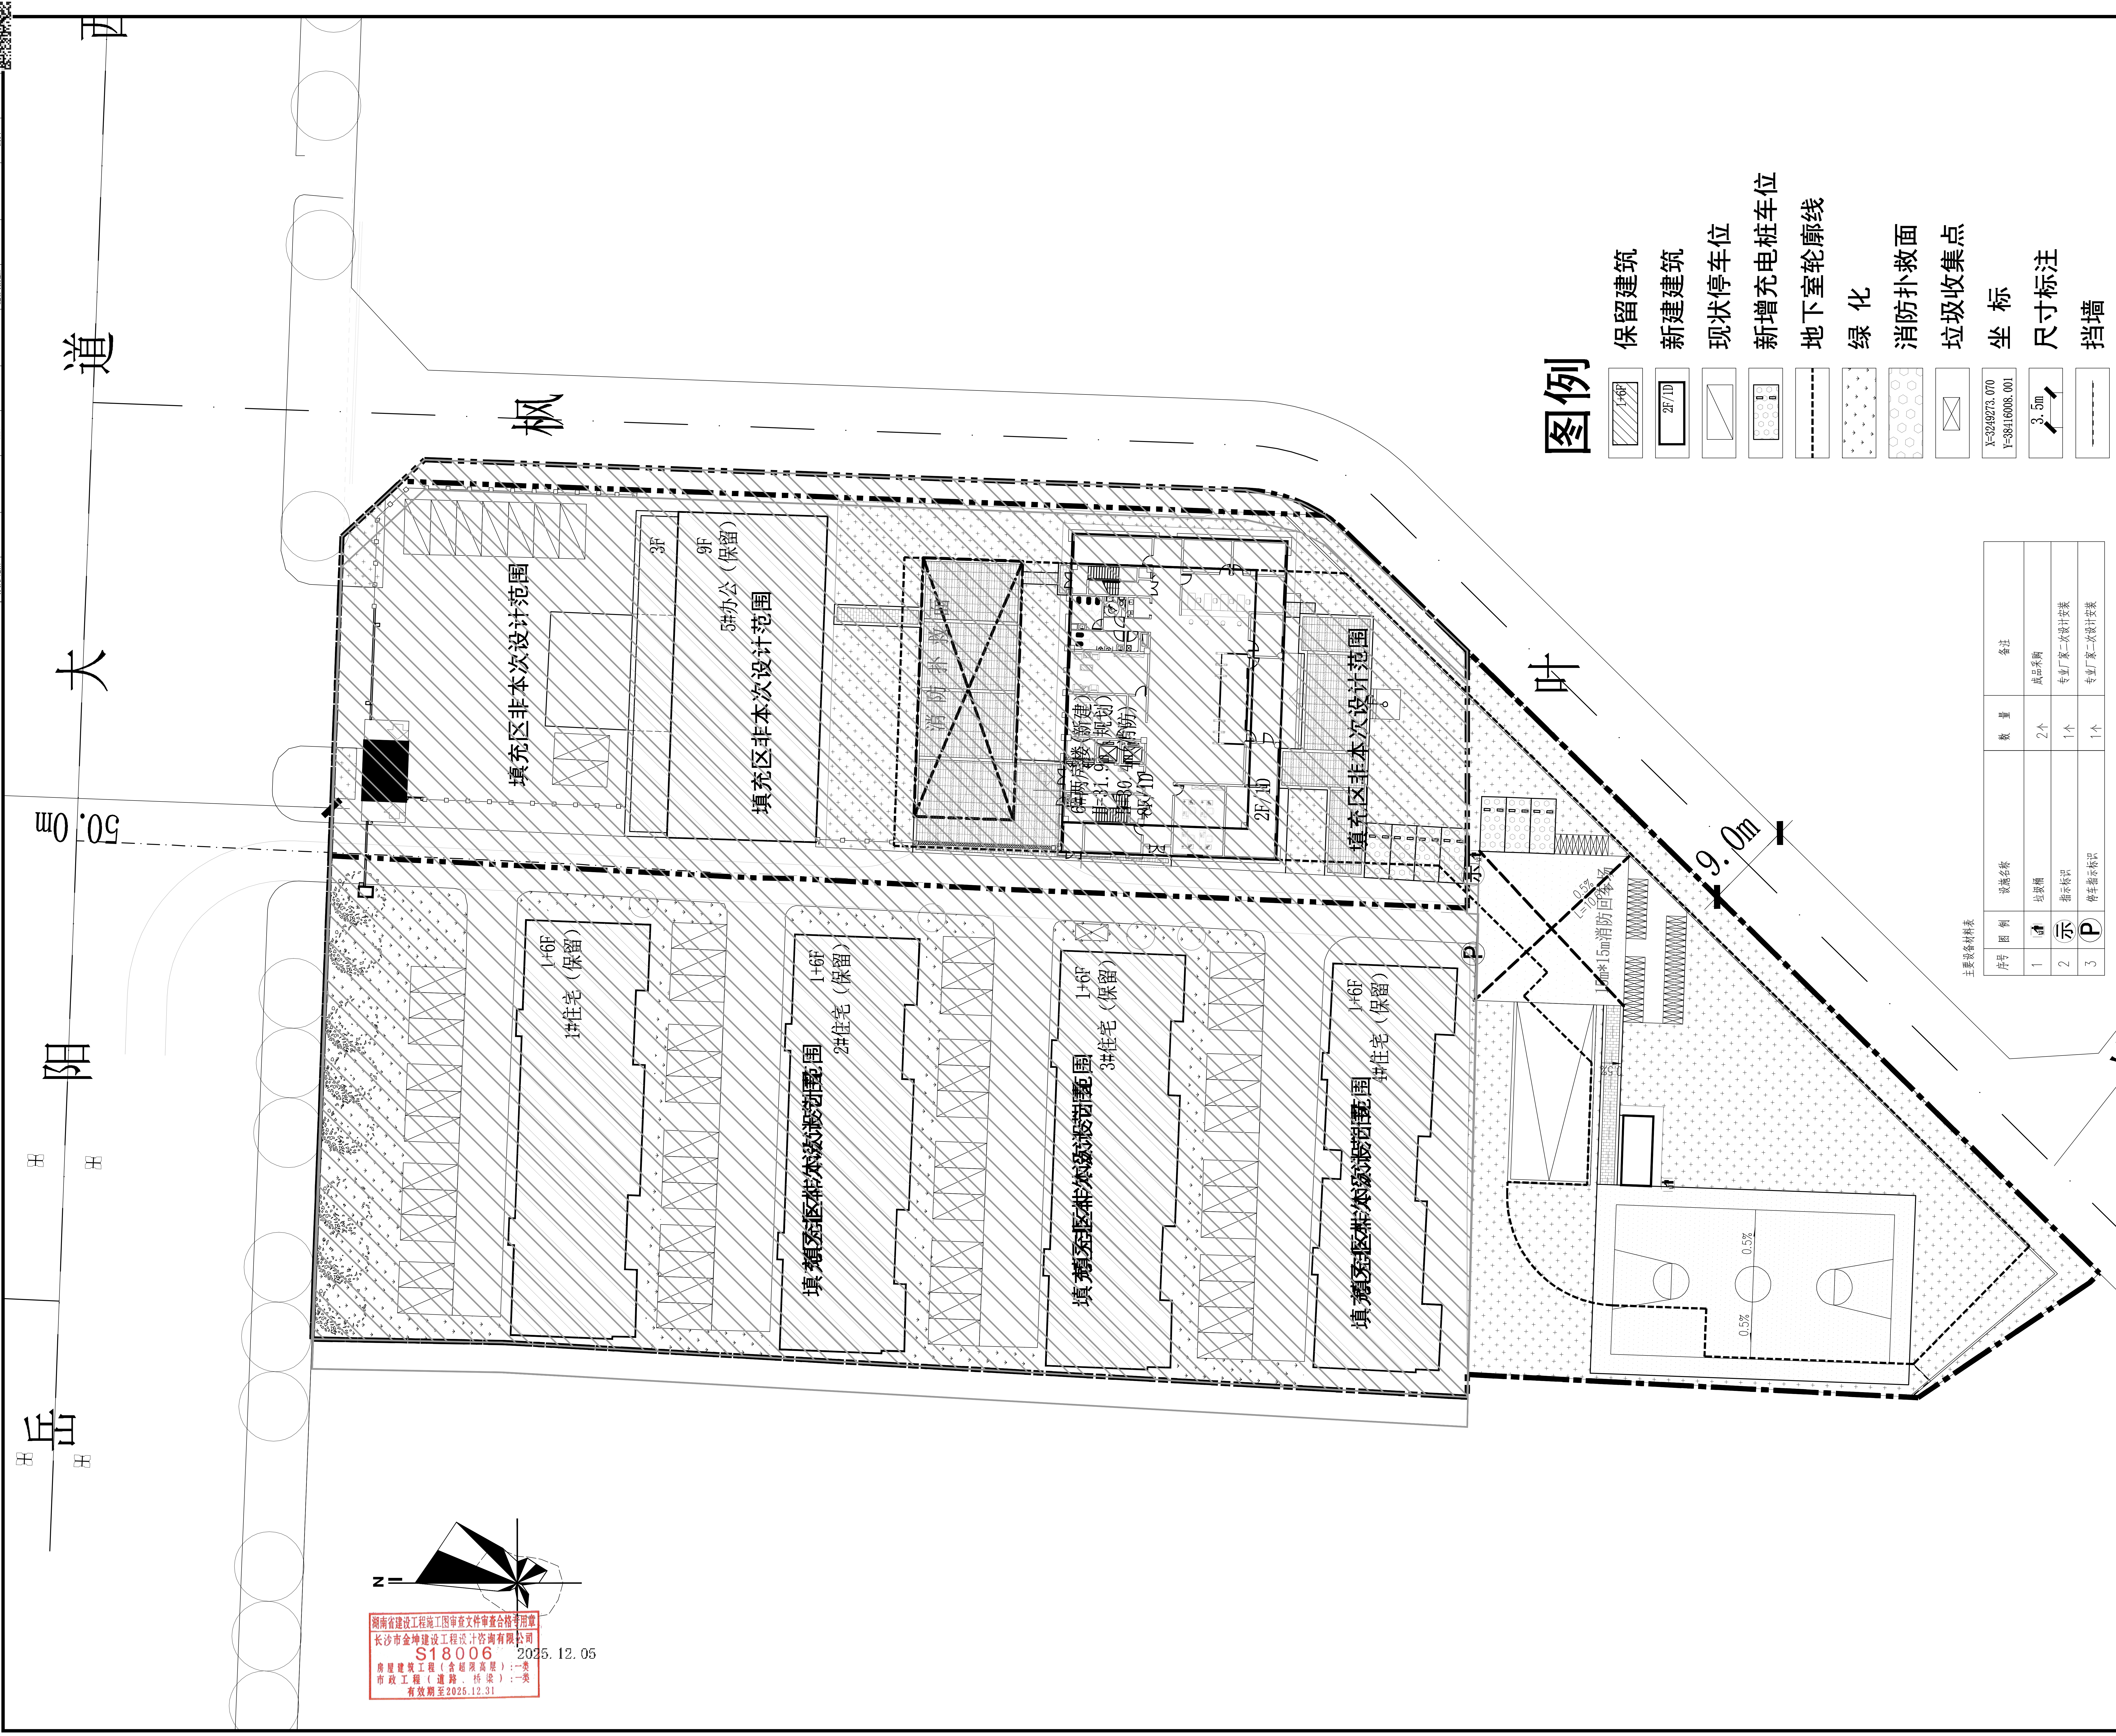

湖南省建设工程施工图审查文件审查合格专用章
长沙市金坤建设工程设计咨询有限公司
S18006
房屋建筑工程（含超限高层）：一类
市政工程（道路、桥梁）：一类
有效期至2025.12.31

2025.12.05

## 景观室外公共设施布置总平面图 1:300

## 图例

| | |
|---|---|
| ▨ 1+6F | 保留建筑 |
| ▭ 2F/1D | 新建建筑 |
| ◫ | 现状停车位 |
| ▦ | 新增充电桩车位 |
| ┆ | 地下室轮廓线 |
| ⁘ | 绿 化 |
| ⬡ | 消防扑救面 |
| ☒ | 垃圾收集点 |
| X=3249273.070<br>Y=38416008.001 | 坐 标 |
| 3.5m | 尺寸标注 |
| ┆ | 挡墙 |
| ━ · ━ | 规划界线 |
| ─□─ | 2.2m高通透式围墙 |

主要设备材料表

| 序号 | 图 例 | 设施名称 | 数 量 | 备注 |
|---|---|---|---|---|
| 1 | 🗑 | 垃圾桶 | 2个 | 成品采购 |
| 2 | 示 | 指示标识 | 1个 | 专业厂家二次设计安装 |
| 3 | Ⓟ | 停车指示标识 | 1个 | 专业厂家二次设计安装 |

湖南省建筑设计院集团股份有限公司
HUNAN ARCHITECTURAL DESIGN INSTITUTE GROUP CO.LTD.

设计证书甲级编号 A143000700
FIRST CLASS SERIAL NUMBER OF DESIGN CERTIFICATE: A143000700

| | |
|---|---|
| 建 设 单 位 CLIENT | 岳阳市岳阳楼区人民检察院 |
| 工 程 名 称 PROJ. NAME | 岳阳市岳阳楼区人民检察院<br>“两房”建设附属工程 |
| 子 项 名 称 SUB-ITEM | 景观 |

设 计 签 字 SIGNATURE

| | | |
|---|---|---|
| 项目经理 PROJECT MANAGER | 肖艺 | |
| 设计总负责人 CHIEF DESIGNER | 彭雨晴 | 彭雨晴 |
| 专业负责人 SPE. DESIGNER | 聂明魁<br>汤宇航 | |
| 设 计 DESIGNER | 汤宇航 | |
| | | |
| 制 图 DRAWER | 汤宇航 | |
| 校 对 CHECKED | 张冬梅 | 张冬梅 |
| 审 核 EXAMINED | 邹石 | 邹石 |
| 审 定 APPROVED | 向显军 | |

注 册 人 REGISTRANT

出 图 盖 章 STAMP

湖南省建筑设计院集团股份有限公司
出 图 专 用 章
等级：甲级 编号：A143000700

图 纸 名 称 DRAWING TITLE

景观室外公共设施布置总平面图

| | |
|---|---|
| 工程代号 PRO. NO. | 2025-AB011 |
| 图 别 D. S. | 景施 |
| 版 次 VER. No. | 01 |
| 图 号 D. NO. | LP-5 |
| 日 期 DATE | 2025.10 |

AAOJ9SGV3VR020I

本图需加盖本司出图签章，否则一律无效